



SITUACE ŠIRŠÍCH VZTAHŮ DOPRAVNÍCH TRAS – KRITICKÉ BODY

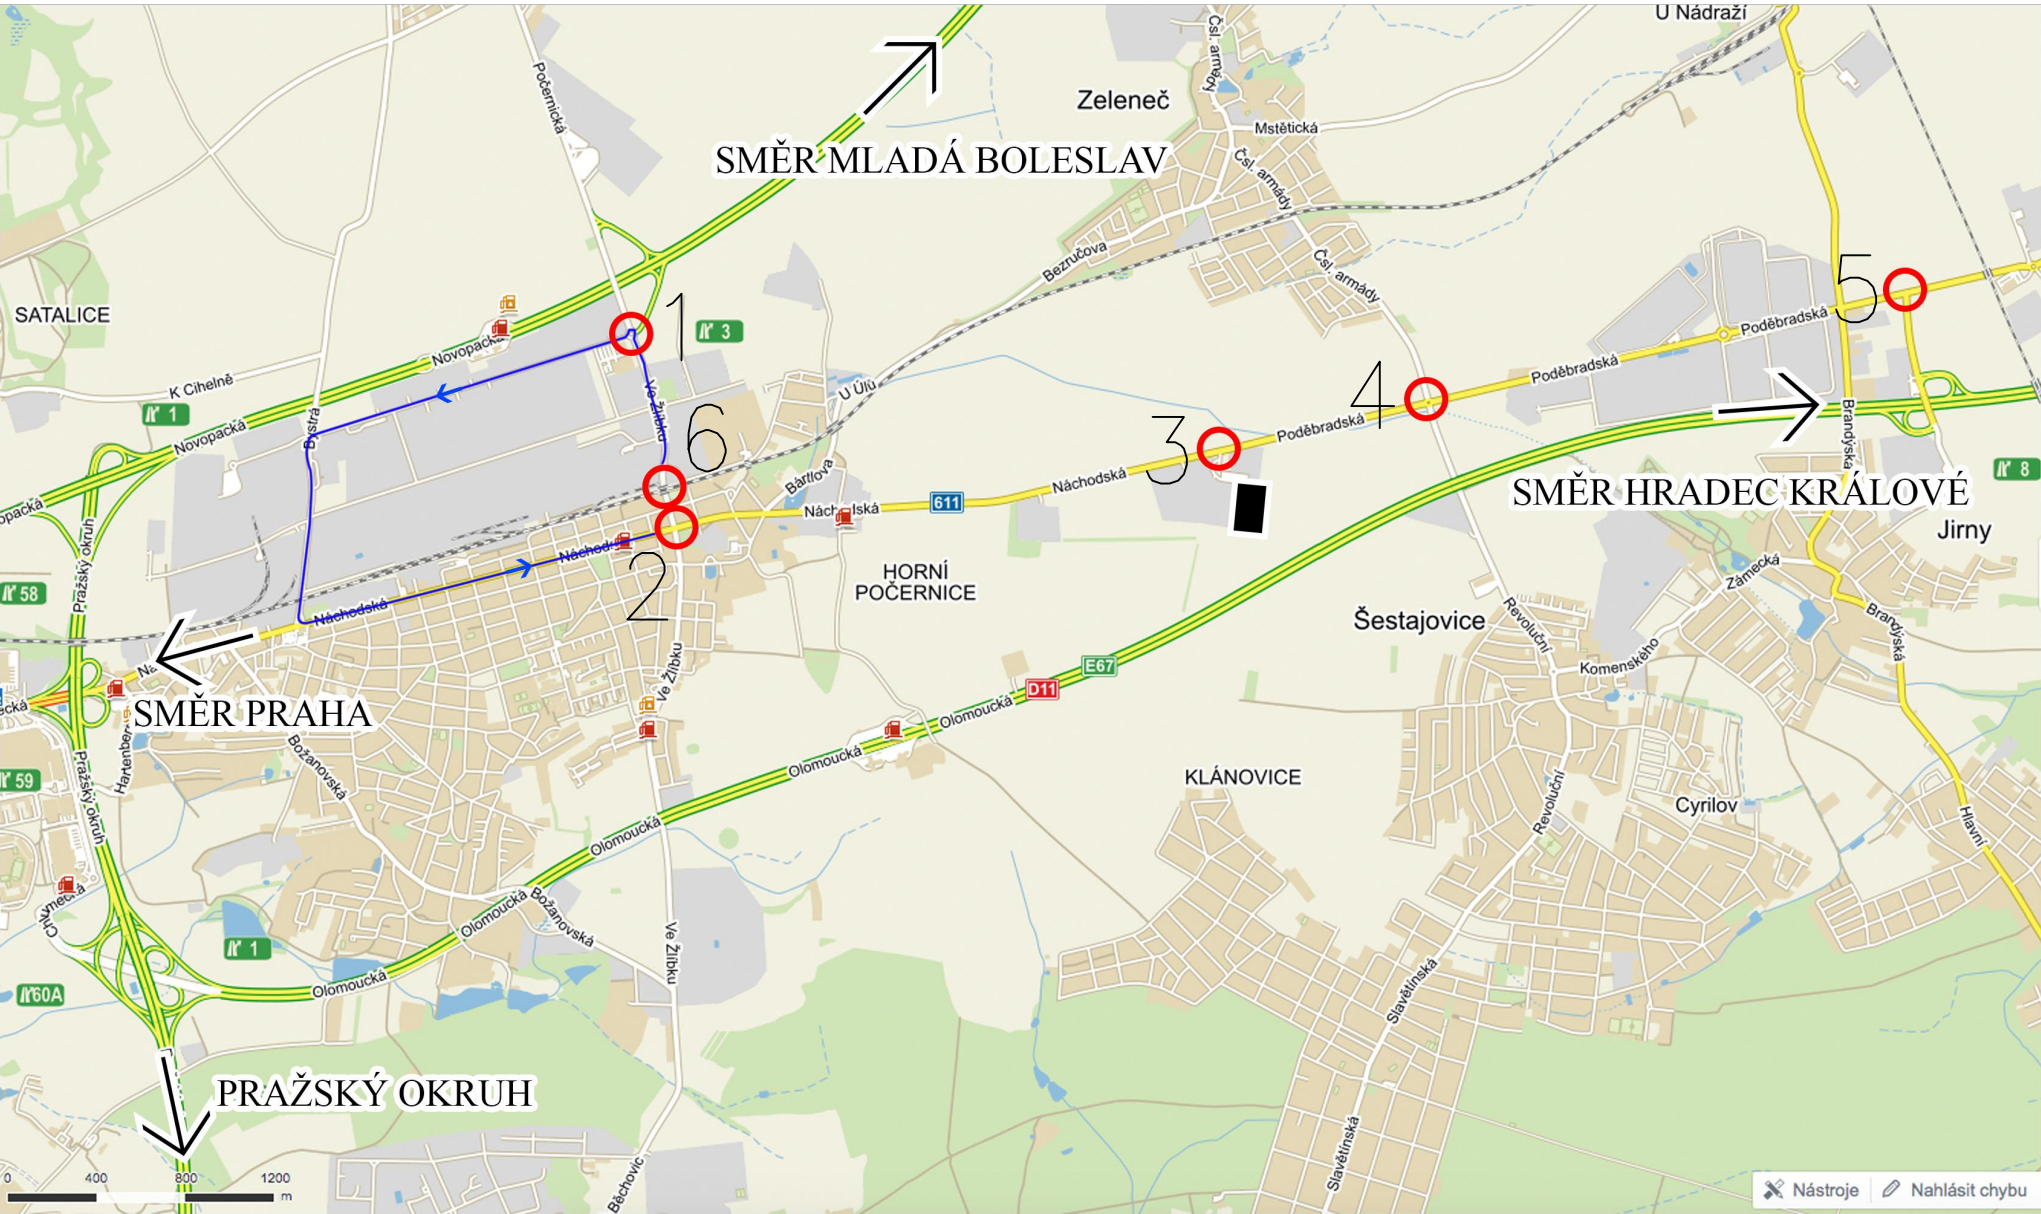

LEGENDA

- KRITICKÝ BOD
- STAVAJÍCÍ/NOVĚ BUDOVANÝ OBJEKT
- OBJÍZDNÁ TRASA

BOD Č.1 POLOMĚŘ 20m VYHOVÍ
BOD Č.2 POLOMĚŘ 17m VYHOVÍ
BOD Č.3 POLOMĚŘ 9/12m VYHOVÍ
BOD Č.4 POLOMĚŘ 19m VYHOVÍ
BOD Č.5 POLOMĚŘ 30m VYHOVÍ
BOD Č.6 VÝŠKA PODJEZDU 3,4M,
POKUD NESPLNÍ NAVRHNUTA
OBJÍZDNÁ TRASA

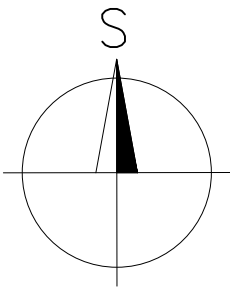

BOD Č.1.



BOD Č.2.



BOD Č.3.



BOD Č.4.



BOD Č.5.



BOD Č.6.



DRUH PRÁCE	DIPLOMOVÁ PRÁCE	
VYPRACOVAL	Bc. David Lupač	
VEDOUCÍ PRÁCE	Ing. Jitka Vlčková	
STAVEBNÍK	P.K. SOLVENT S.R.O., K Žižkovu 640/9, Vysočany, 190 00 Praha	
MÍSTO STAVBY	Šestajovice u Prahy, k.ú. Šestajovice u Prahy	
NÁZEV STAVBY	Distribuční sklady v Praze stavebně technologický projekt	
ČÁST	PŘÍLOHY	
OBSAH:	SITUACE ŠIRŠÍCH VZTAHŮ A DOPRAVNÍCH TRAS-KRITICKÉ BODY	
FORMÁT	2x A4	
DATUM	2017	
MEŘÍTKO	1:3	Č. VÝKRESU 2