


POHYB MECHANISMŮ:ZAKLÁDÁNÍ M1:12

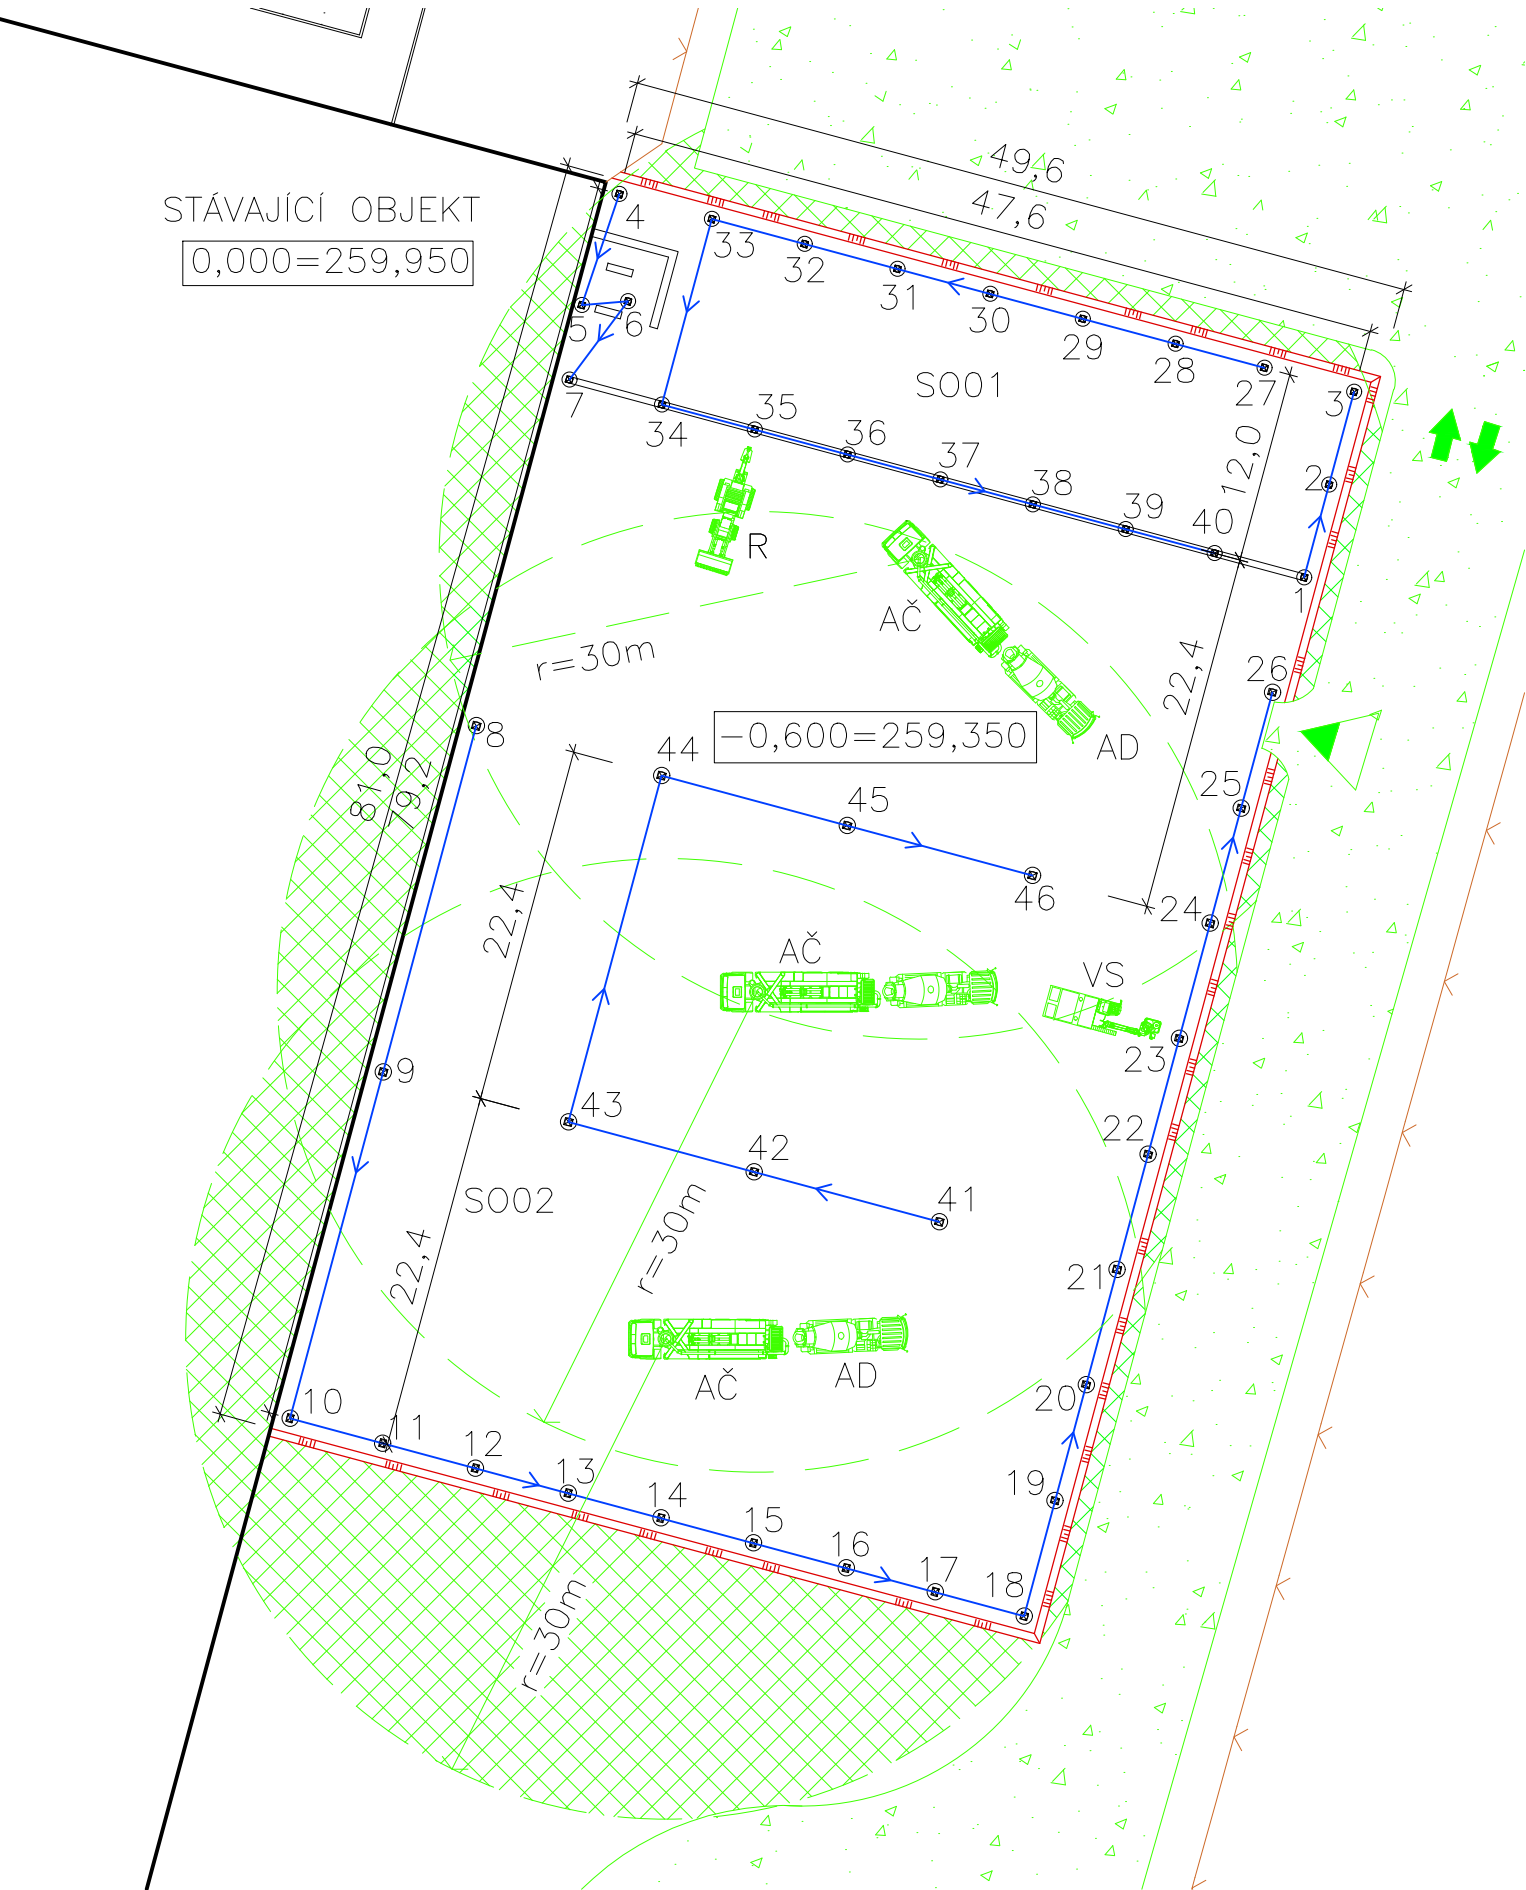


LEGENDA ŠRAF, ČAR A ZNAČEK

- BETONOVÝ RECYKLÁT FRAKCE 8/32 ULOŽENÝ NA GEOTEXTILII
- ZAKÁZANÁ MANIPULAČNÍ ZÓNA ČERPADLA
- POLOMĚR DOSAHU AUTOČERPADLA
- SMĚR POJEZDU
- SWAH VÝKOPU
- MOBILNÍ OPLOCENÍ VÝŠKA 2,0 m
- VJEZD DO VÝKOPU O HTÚ=259,350 m n.m.
- SMĚR VJEZDU/VÝJEZDU NA/Z STAVENIŠTĚ
- PILOTA
- R RYPADLO–NAKLADAČ CATERPILLAR 432E
- AČ AUTOČERPADLO SCHWING S 34 X
- AD AUTODOMÍCHÁVAČ STETTER C3 BASIC LINE
- VS VRTNÁ SOUPRAVA BAUER BG 18 H

POZNÁMKY

1–26 PILOTY DÉLKA 5,9 m, TLOUŠŤKA 600 mm  
27–46 PILOTY DÉLKA 6,9 m, TLOUŠŤKA 750 mm

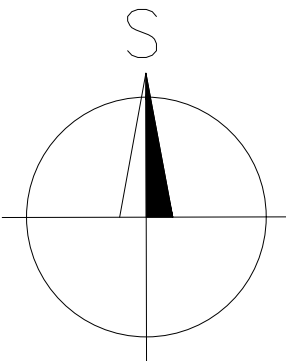

0,000=259,950 m n.m. – Souřadný systém JTSK

DRUH PRÁCE	DIPLOMOVÁ PRÁCE	
VYPRACOVAL	Bc. David Lupač	
VEDOUCÍ PRÁCE	Ing. Jitka Vlčková	
STAVEBNÍK	P.K. SOLVENT S.R.O., K Žižkovu 640/9, Vysočany, 190 00 Praha	
MÍSTO STAVBY	Šestajovice u Prahy, k.ú. Šestajovice u Prahy	
NÁZEV STAVBY	Distribuční sklady v Praze stavebně technologický projekt	
ČÁST	PŘÍLOHY	
OBSAH:	POHYB MECHANISMŮ: ZAKLÁDÁNÍ	

T	FAKULTA Ústav STAVEBNÍ technologický, mechanizace a řízení staveb	
	FORMÁT	2x A4
	DATUM	2017
	MEŘÍTKO 1:12	Č. VÝKRESU 7.1