


PŮDORYS 1.NP

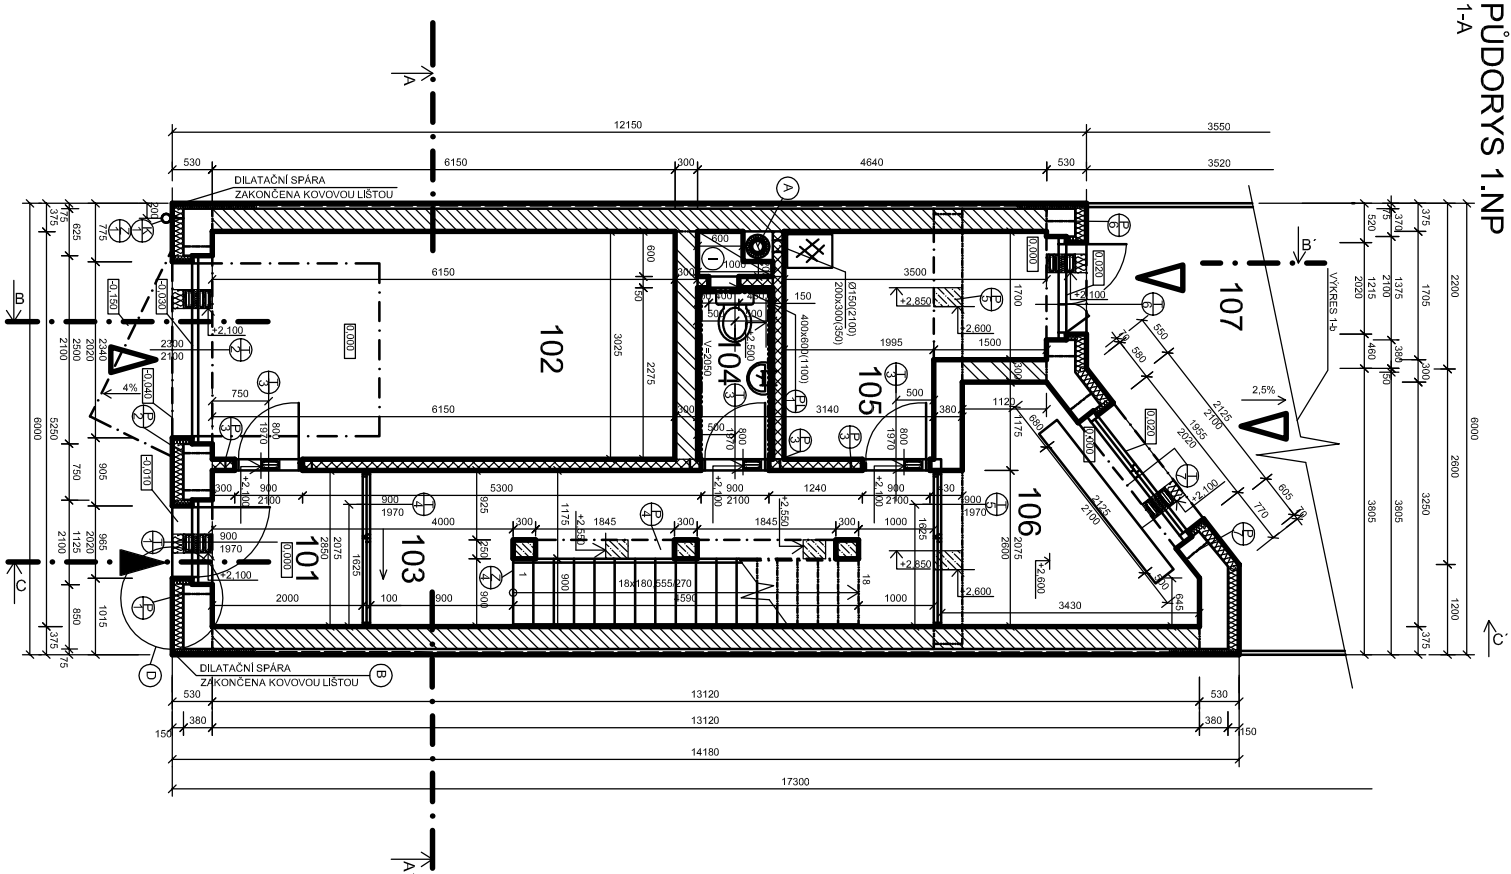

LEGENDA MÍSTNOSTI 1.NP

Č. MÍST	MAZEV MÍSTNOSTI	PODLAHA	POVRCHOVÉ ÚPRAVY	PLOCHA
101	ZÁVĚRÍ	KERAM. DLAŽBA		4,15
102	GARÁŽ	SAMONIV. STĚNA		18,82
103	CHODBA S CHOD.	KERAM. DLAŽBA		15,52
104	WC	KERAM. DLAŽBA	KERAM. OBKLAD	2,28
105	TECHNICKÁ MÍST.	KERAM. DLAŽBA		8,57
106	ZIMNÍ ZAPRADA	KERAM. DLAŽBA		8,17
107	TERASA	MRZAVINOR DLAŽ		5,04

LEGENDA MATERIÁLŮ

	OBVODOVÁ STĚNA TL 520 MM Z HEJLIZ FAMILLY 38 2N1 NA TA + STYROTHERM PLUS 100 TL 150MM
	OBVODOVÁ STĚNA TL 375 MM Z HEJLIZ FAMILLY 30 IN NA TA + STYROTHERM PLUS 100 TL 70MM
	VNITŘNÍ NOSNÁ STĚNA TL 300 MM Z HEJLIZ FAMILLY 30 NA ANVC
	PŘÍČKA TL 150 MM Z PŘÍČKOVEK POROTHERM 6,5 P+D NA MALTO POROTHERM ZDICI
	ZELEZOBETON C25/30

TABULKA PŘEKLADŮ

OZNAC.	POPIS	DĚLKA MM	POČET
	CHELNÝ PŘEKLAD - 5x HEJLIZ 23,8/275 + IDOLACE Z POLYSTIRENU PPS TL 80 MM	1500	1
	CHELNÝ PŘEKLAD - 5x HEJLIZ 23,8/275 + IDOLACE Z POLYSTIRENU PPS TL 80 MM	2750	1
	CHELNÝ PŘEKLAD - 5x HEJLIZ 23,8/275 + IDOLACE Z POLYSTIRENU PPS TL 80 MM	1250	3
	ZELEZOBETONOVÝ PŘEKLAD 250x300mm DL 2298MM	2295	2
	ZELEZOBETONOVÝ PŘEKLAD 380x59mm DL	5700	1
	CHELNÝ PŘEKLAD - 5x HEJLIZ 23,8/275 + IDOLACE Z POLYSTIRENU PPS TL 80 MM	1750	1
	CHELNÝ PŘEKLAD - 5x HEJLIZ 23,8/275 + IDOLACE Z POLYSTIRENU PPS TL 80 MM	2500	1

- Ⓐ KOLNÍ JEDNOPROUDCHOVÝ KOLINOVÝ SYSTÉM
HEJLIZ MULTI 400X 400 MM PRUDUCH 150 MM
- Ⓛ INSTALAČNÍ ŠACHTA 600x600 MM
- Ⓑ DILATAČNÍ SPÁRA UKONČENA KOVOVOU LÍŠTOU

0,000=205,600 M.N.M.

KÓTOVANO V KOORDINAČNÍCH ROZMĚRECH BEZ
POVRCHOVÝCH ÚPRAV

STUDENT		Jaroslav Nevrlý	VUT V BRNĚ FAKULTA STAVEBNÍ	
VED. BAK. PRÁCE		Ing. arch. Blažena Hubáčková, Ph.D.	ÚSTAV POZEMNÍHO STAVITELSTVÍ	
PŘESTAVBA DOMU V PROLUCE				
FORMÁT			2xA4	
DATUM			05/2012	
MĚŘÍTKO			Č. VÝKRESU	
1:100			2	