

LEGENDA MÍSTNOSTÍ 2.NP

Č. MÍST	NÁZEV MÍSTNOSTI	PODLAHA	POVRCHOVÉ ÚPRAVY	PLOCHA
201	OBÝVACÍ POKOJ	LAMINO		22,14
202	SÁLNA	LAMINO		1,90
203	CHOBOA SOHOĐ	LAMINO		11,72
204	WC	KERAM. DLÁŽBA	KERAM. OBKLAD	1,66
205	KUCHYNĚ	KERAM. DLÁŽBA		7,16
206	TERASA	HRÁZIV/ZDOR. DLÁŽ.		14,40

LEGENDA MATERIÁLŮ

- OSVĚTOVÁ STĚNA TL. 50 MM Z HELUZ FAMIL Y 38 26N NA TM + STYROTERM PLUS 100 TL 150MM
- OSVĚTOVÁ STĚNA TL. 375 MM Z HELUZ FAMIL Y 30 N NA TM + STYROTERM PLUS 100 TL 150MM
- VNITŘNÍ NOSNÁ STĚNA TL. 300 MM Z SUPERTHERM 30 P-D NA MFC
- ŽELEZOBETON C25/30
- WT12 SÁDKOKARTONOVÁ PRÍČKA TL. 100 MM JEDNODUCHÁ DVOLITĚ OLÁSTĚNÁ 2x12,5MM KNAUF RED-WHITE IZOLACE Z KNAUF INSULATION 17 T15 TL 60 MM
- WT13 SÁDKOKARTONOVÁ PRÍČKA TL. 150 MM JEDNODUCHÁ DVOLITĚ OLÁSTĚNÁ 2x12,5MM KNAUF RED-WHITE IZOLACE Z KNAUF INSULATION 17 T15 TL 60 MM


TABULKA PŘEKLADŮ

OZNAČ.	POPIS	DĚLKA MM	POČET
⊕	CHELYNÝ PŘEKLAD - 5x HELUZ 23,8/159 + IZOLACE Z POLYSTIRENOVÝS TL. 60 MM	1500	1
⊗	ŽELEZOBETONOVÝ PŘEKLAD 250x300mm OL. Z259MM	2295	2
⊕	CHELYNÝ PŘEKLAD - 5x HELUZ 23,8/275 + IZOLACE Z POLYSTIRENOVÝS TL. 60 MM	1750	1
⊗	CHELYNÝ PŘEKLAD - 5x HELUZ 23,8/275 + IZOLACE Z POLYSTIRENOVÝS TL. 60 MM	2500	1

- Ⓐ KOKLIN JEDNODUCHÝ KOKLIN V SYSTĚM HELUZ MULTI 400x 400 MM PROUDICH 150 MM
- Ⓛ INSTALAČNÍ ŠACHTA 300x600 MM
- Ⓑ DILATAČNÍ SPÁRA UKONČENA KOROVOU LISTOU

0.000=205.600 M.N.M.

KÓTOVÁNO V KOORDINÁČNÍCH ROZMĚRECH BEZ POVRCHOVÝCH ÚPRAV

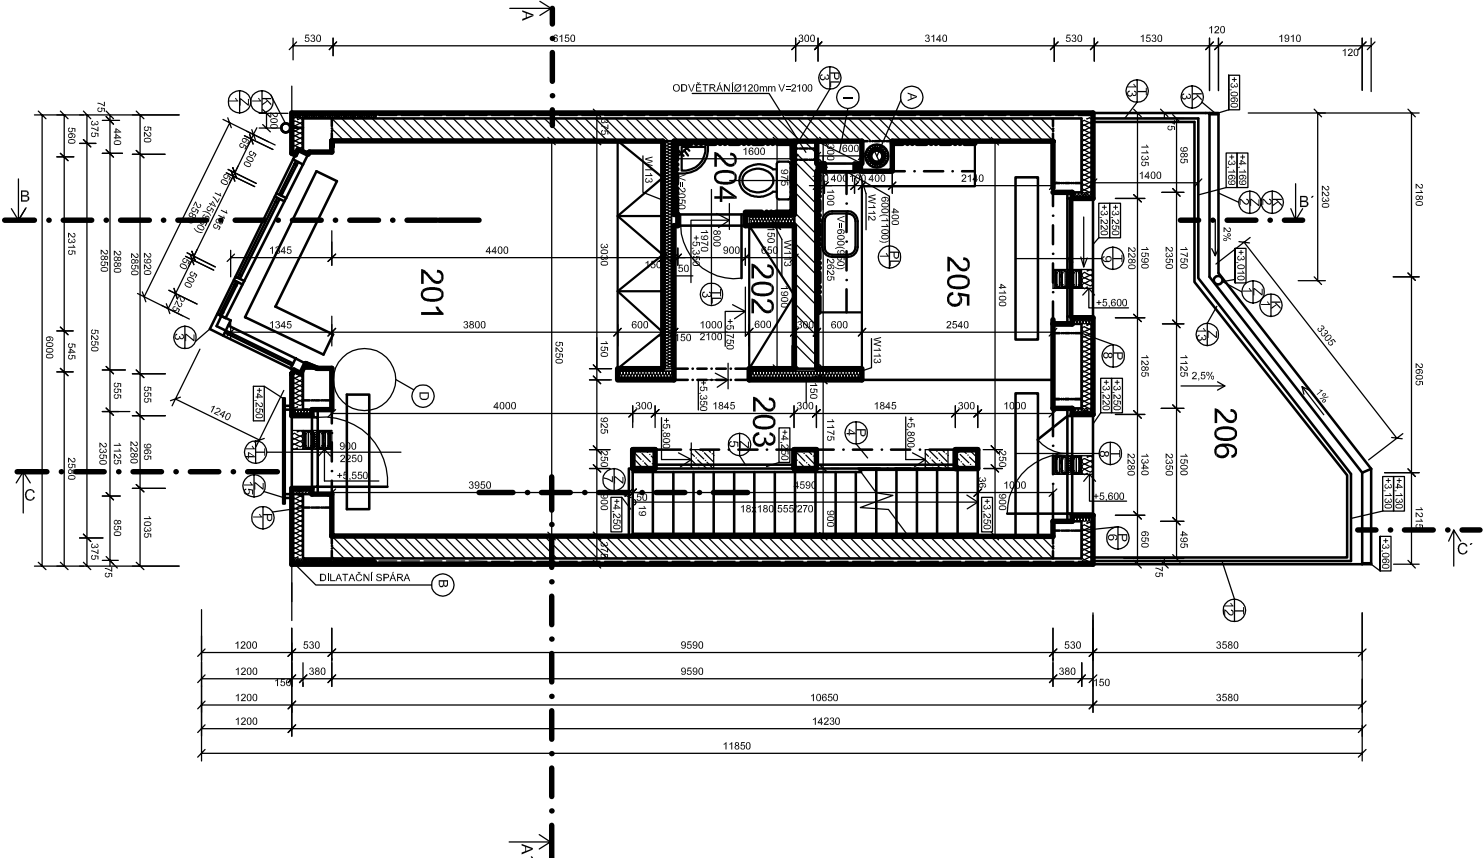

BAKALÁŘSKÁ PRÁCE

STUDENT	Jaroslav Nevrlý	VUT V BRNĚ FAKULTA STAVEBNÍ
VED. BAK. PRÁCE	Ing. arch. Blažena Hubáčková, Ph.D.	ÚSTAV POZEMNÍHO STAVITELSTVÍ

PŘESTAVBA DOMU V PROLUCE

FORMÁT	2xA4
DATUM	05/2012
MĚŘÍTKO	Č. VÝKRESU
1:100	3