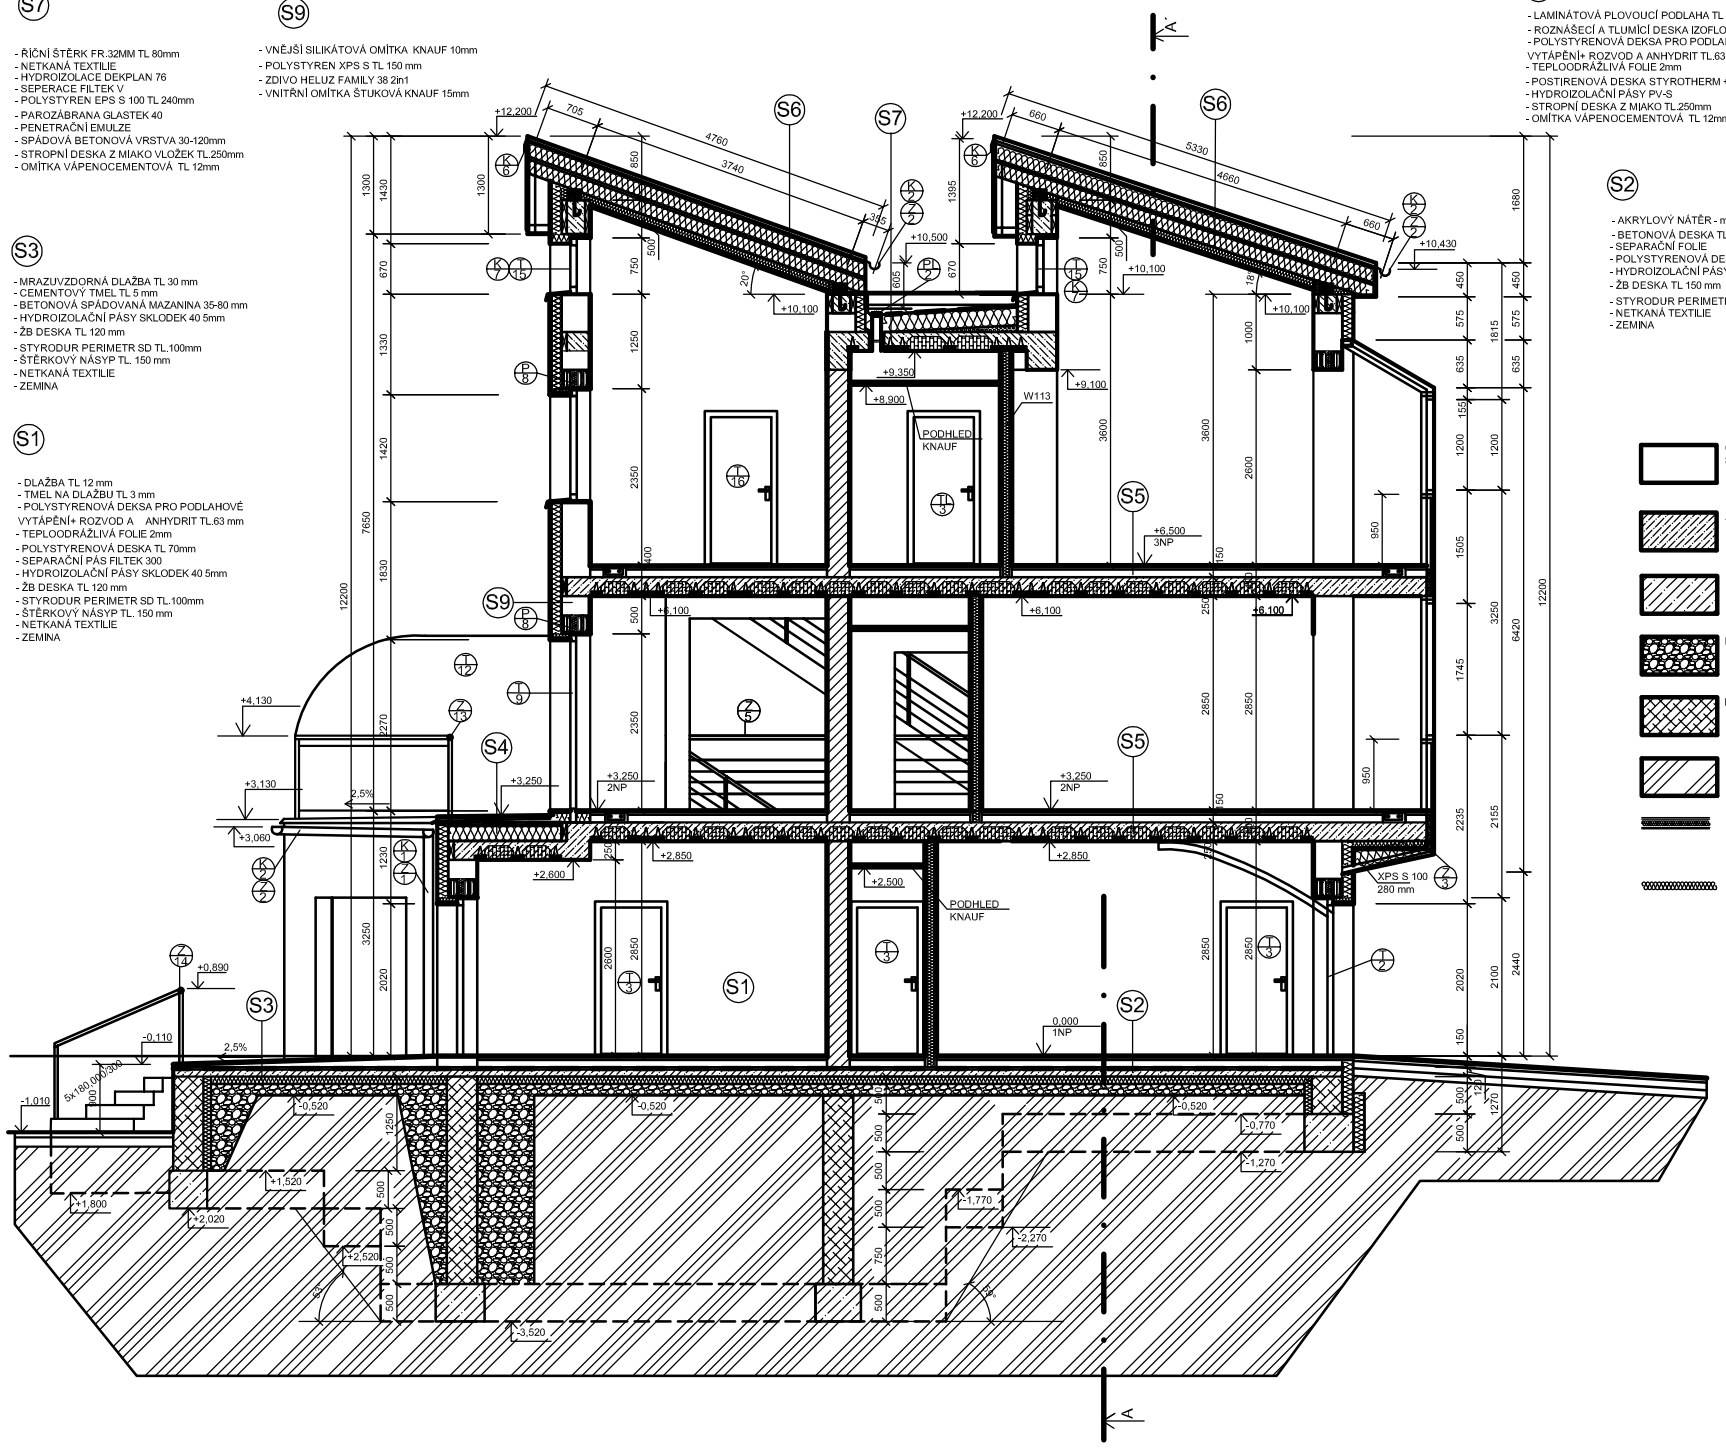

S7

- ŘÍČNÍ ŠTĚRK FR.32MM TL 80mm
- NETKANÁ TEXTILIE
- HYDROIZOLACE DEKPLAN 76
- SEPERACE FILTEK V
- POLYSTYREN EPS S 100 TL 240mm
- PAROZÁBRANA GLASTEK 40
- PENETRAČNÍ EMULZE
- SPÁDOVÁ BETONOVÁ VRSTVA 30-120mm
- STROPNÍ DESKA Z MIAKO VLOŽEK TL.250mm
- OMÍTKA VÁPENOCEMENTOVÁ TL 12mm

S9

- VNĚJŠÍ SILIKÁTOVÁ OMÍTKA KNAUF 10mm
- POLYSTYREN XPS S TL 150 mm
- ZDIVO HELUZ FAMILY 38 2in1
- VNITŘNÍ OMÍTKA ŠTUKOVÁ KNAUF 15mm

S3

- MRAZUVZDORNÁ DLAŽBA TL 30 mm
- CEMENTOVÝ TMEL TL 5 mm
- BETONOVÁ SPÁDOVANÁ MAZANINA 35-80 mm
- HYDROIZOLAČNÍ PÁSY SKLODEK 40 5mm
- ŽB DESKA TL 120 mm
- STYRODUR PERIMETR SD TL.100mm
- ŠTĚRKOVÝ NÁSYP TL. 150 mm
- NETKANÁ TEXTILIE
- ZEMINA

S1

- DLAŽBA TL 12 mm
- TMEL NA DLAŽBU TL 3 mm
- POLYSTYRENOVÁ DEKSA PRO PODLAHOVÉ VYTÁPĚNÍ+ ROZVOD A ANHYDRIT TL.63 mm
- TEPLOODRAŽLIVÁ FOLIE 2mm
- POLYSTYRENOVÁ DESKA TL 70mm
- SEPARAČNÍ PÁS FILTEK 300
- HYDROIZOLAČNÍ PÁSY SKLODEK 40 5mm
- ŽB DESKA TL 120 mm
- STYRODUR PERIMETR SD TL.100mm
- ŠTĚRKOVÝ NÁSYP TL. 150 mm
- NETKANÁ TEXTILIE
- ZEMINA

S5

- LAMINÁTOVÁ PLOVOUCÍ PODLAHA TL 12 mm
- ROZNÁŠEcÍ A TLUMÍCÍ DESKA IZOFLOOR TL 3 mm
- POLYSTYRENOVÁ DEKSA PRO PODLAHOVÉ VYTÁPĚNÍ+ ROZVOD A ANHYDRIT TL.63 mm
- TEPLOODRAŽLIVÁ FOLIE 2mm
- POSTIRENOVÁ DESKA STYROTHERM +100 TL 70mm
- HYDROIZOLAČNÍ PÁSY PV-S
- STROPNÍ DESKA Z MIAKO TL.250mm
- OMÍTKA VÁPENOCEMENTOVÁ TL 12mm

S4

- MRAZUVZDORNÁ DLAŽBA TL 30 mm
- CEMENTOVÝ TMEL TL 5 mm
- BETONOVÁ SPÁDOVANÁ MAZANINA 35-80 mm
- HYDROIZOLAČNÍ PÁSY SKLODEK 40 5mm
- POLYSTYRENOVÁ DESKA STYROTHERM +100 TL 200mm
- PAROZÁBRANA
- STROPNÍ DESKA Z MIAKO TL.250mm
- OMÍTKA VÁPENOCEMENTOVÁ TL 12mm

S2

- AKRYLOVÝ NÁTĚR - mm
- BETONOVÁ DESKA TL 80 mm
- SEPARAČNÍ FOLIE
- POLYSTYRENOVÁ DESKA TL 70mm
- HYDROIZOLAČNÍ PÁSY PVC
- ŽB DESKA TL 150 mm
- STYRODUR PERIMETR SD TL.100mm
- NETKANÁ TEXTILIE
- ZEMINA

S6

- VLÁKNITOCEMENTOVÝ STŘEŠNÍ ŠINDEL
- STŘEŠNÍ LATĚ 30 x 50 mm
- STŘEŠNÍ KONTRALAŤ 30 x 50 mm
- STŘEŠNÍ FOLIE DELTA-VENT S
- NADKROKEVNÍ POMOCNÁ LAŤ 80 x 60 mm
- KOTVÍCÍ SYSTÉM NADKROKEVNÍCH LATÍ
- TEPEL. IZOLACE ORSIL TL. 180 mm
- JISTÍCÍ HYDROIZOLAČNÍ FOLIE DELTA-VENT
- BEDNĚNÍ Z DESEK TL 30MM
- TEPEL. IZOLACE ORSIL TL. 180 mm
- KROKEV 180 x 120 mm
- TEPEL. IZOLACE ORSIL TL. 100. mm
- PAROZÁBRANA DELTA-FOL REFLEX
- SÁDROKARTONAVÁ DESKA KNAUF R+W TL 2x12,5mm
- NÁTĚROVÁ OMÍTKA PRIMALEX 4 mm

LEGENDA MATERIÁLŮ

- OBVODOVÁ STĚNA TL 520 MM Z HELUZ FAMILY 38 2IN1 NA TM + STYROTHERM PLUS 100 TL 150MM
- ŽELEZOBETON C25-30
- BETON PROSTÝ C 20/25
- ŘÍČNÍ ŠTĚRK FRAKCE 16/32
- BETONOVÉ TVAROVKY ZTRACENÉ BEDNĚNÍ TL 400mm
- ZEMINA
- W113 SÁDROKARTONOVÁ PŘÍČKA TL 150 MM JEDNODUCHÁ DVOJITĚ OLÁŠTĚNÁ 3x12,5MM KNAUF RED+WHITE IZOLACE KNAUF INSULATION TP 115 TL 60 MM
- TEPELNÉ IZOLACE -ORSIL,STYROTRADE (BLIŽŠÍ ROZDĚLENÍ VE VÝPISU SKLADEB)

KÓTOVÁNO V KOORDINAČNÍCH ROZMĚRECH BEZ POVRCHOVÝCH ÚPRAV

0,000=205,600 M.N.M.

BAKALÁŘSKÁ PRÁCE

STUDENT	Jaroslav Nevrlý
VED. BAK. PRÁCE	Ing. arch. Blažena Hubáčková, Ph.D.

VUT V BRNĚ
FAKULTA STAVEBNÍ
ÚSTAV POZEMNÍHO STAVITELSTVÍ

PŘESTAVBA DOMU V PROLUCE

FORMÁT	6xA4
DATUM	05/2012

ŘEZ B-B

MĚŘÍTKO	1:100
Č. VÝKRESU	6