



ZADNÍ POHLED

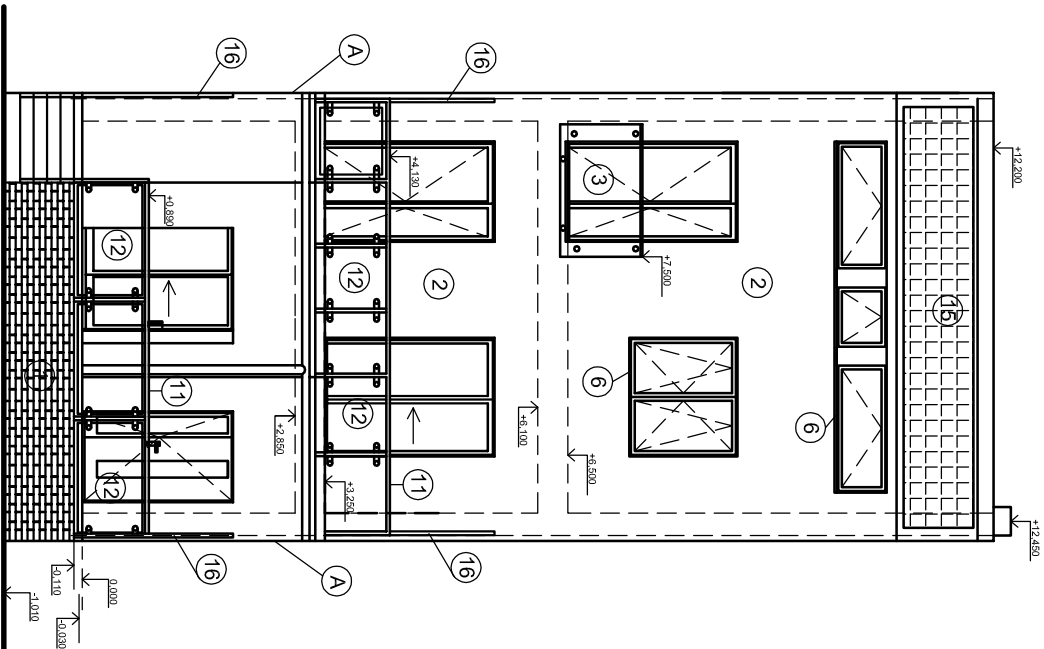

ČELNÍ POHLED

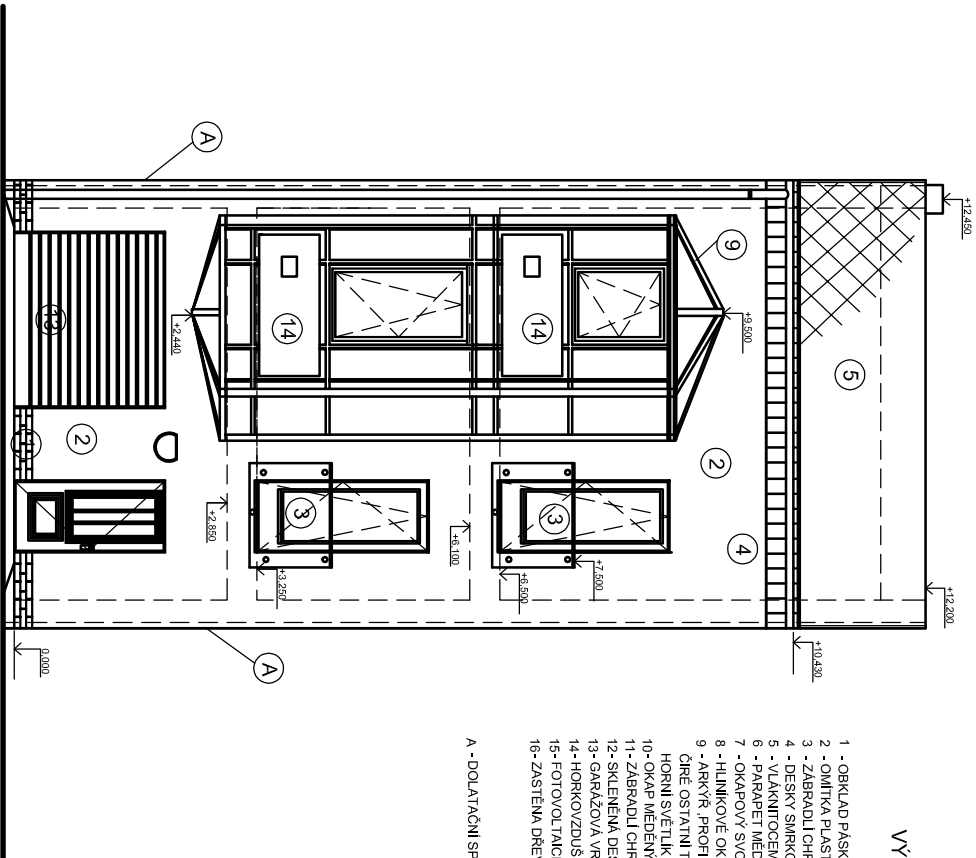

VÝPIS MATERIÁLŮ

- 1 - OBKLAD PÁSKY KAMENNÉ DONAT-BLACK SLATE
- 2 - OMÍTKA PLASTOVÁ BAUMIT BARVA : SVĚTLÉ SEDÁ BAUMIT HOPE 3371
- 3 - ZABRÁDLÍ CHROM, RAM MLEČNÉ SKLO
- 4 - DESKY SMRKOVÉ MOŘENÉ LAKOVANÉ, BARVA : ČERVENÁ, TŘEŠEN
- 5 - VLAKNITOCEMENTOVÝ STŘEŠNÍ SMÍDEL, CEMBRIT VZOR: ČESKÁ, BARVA: ČERNÁ
- 6 - PARAPET MĚDĚNÝ
- 7 - OKAPOVÝ SVOD MĚDĚNÝ
- 8 - HLINIKOVÉ OKNO BARVA: TITAN
- 9 - ARKÝR, PROFILY JENSEN, BARVA : TITAN, VÝPLŇ OKENNÍ TABULE ČÍRÉ, OSTATNÍ TRANSPARENTNÍ NEPRŮHLADNÉ KOUŘOVÉ SKLO
- 10 - OKAP MĚDĚNÝ
- 11 - ZABRÁDLÍ CHROM
- 12 - SKLENĚNÁ DESKA
- 13 - GARÁŽOVÁ VŘŮTA, BARVA TITAN
- 14 - HORKOVZDUSNÝ KOLEKTOR
- 15 - FOTOVOLTAICKÝ ČLÁNEK
- 16 - ZASTĚNA DŘEVĚNÁ, BARVA RUDÁ, TŘEŠEN

A - DOLATIAČNÍ SPÁRA ZAKONČENA KOVOVOU LÍŠTOU

0,000=205,600 M.N.M.

KÓTOVÁNO V KOORDINAČNÍCH ROZMĚRECH BEZ  
POVRCHOVÝCH ÚPRAV

BAKALÁŘSKÁ PRÁCE		VUT V BRNĚ FAKULTA STAVEBNÍ	
STUDENT	Jaroslav Nevrlý	ÚSTAV POZEMNÍHO STAVITELSTVÍ	
VED. BAK. PRÁCE	Ing. arch. Blažena Hubáčková, Ph.D.		
PŘESTAVBA DOMU V PROLUCE		FORMÁT	6x44
		DATUM	05/2012
POHLEDY		MĚŘÍTKO 1:100	Č. VÝKRESU 7