



ZADNÍ POHLED

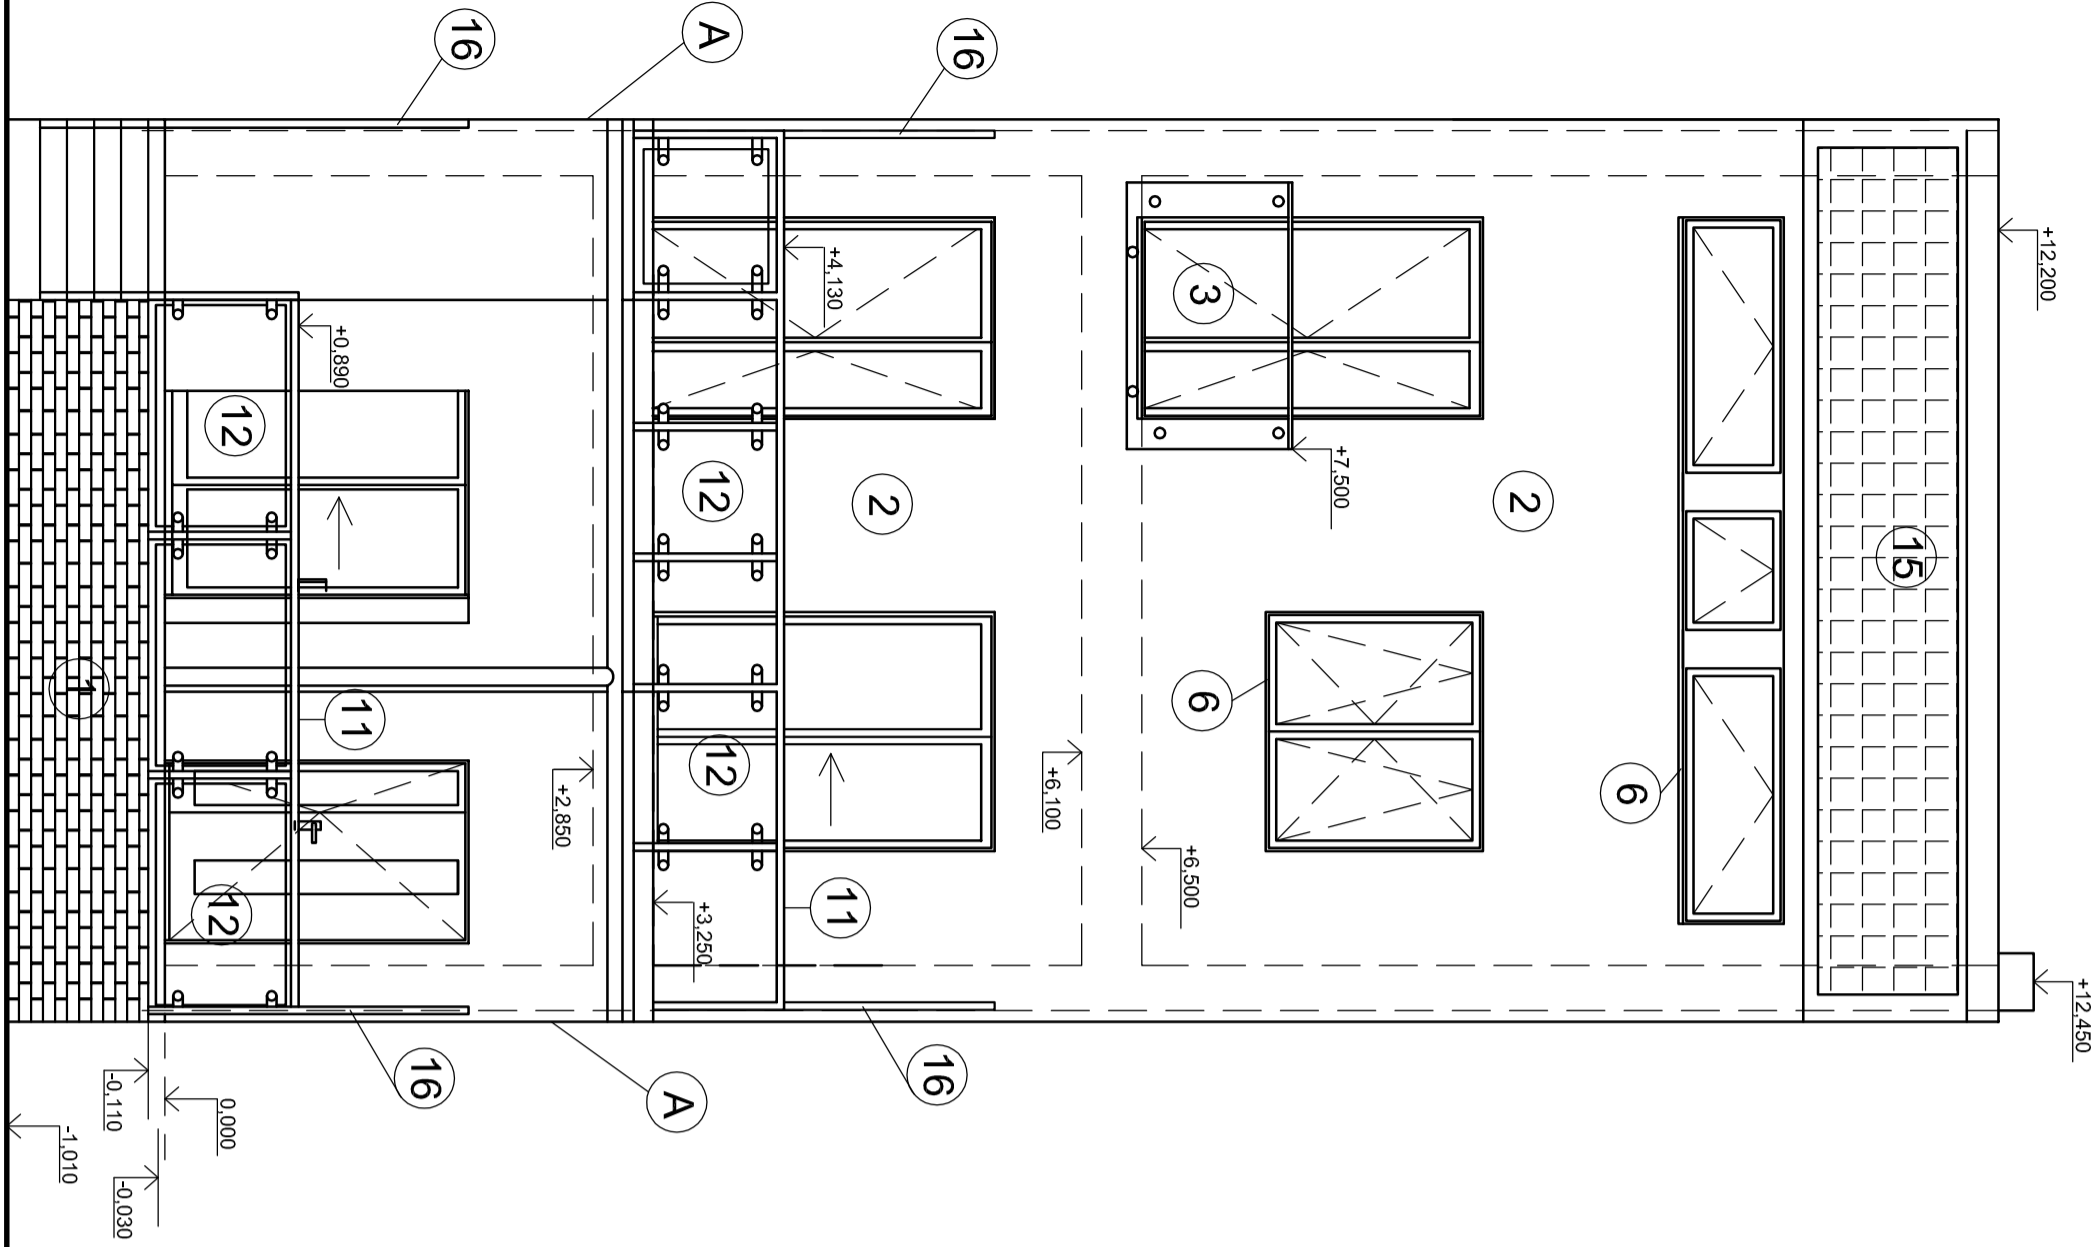

ČELNÍ POHLED

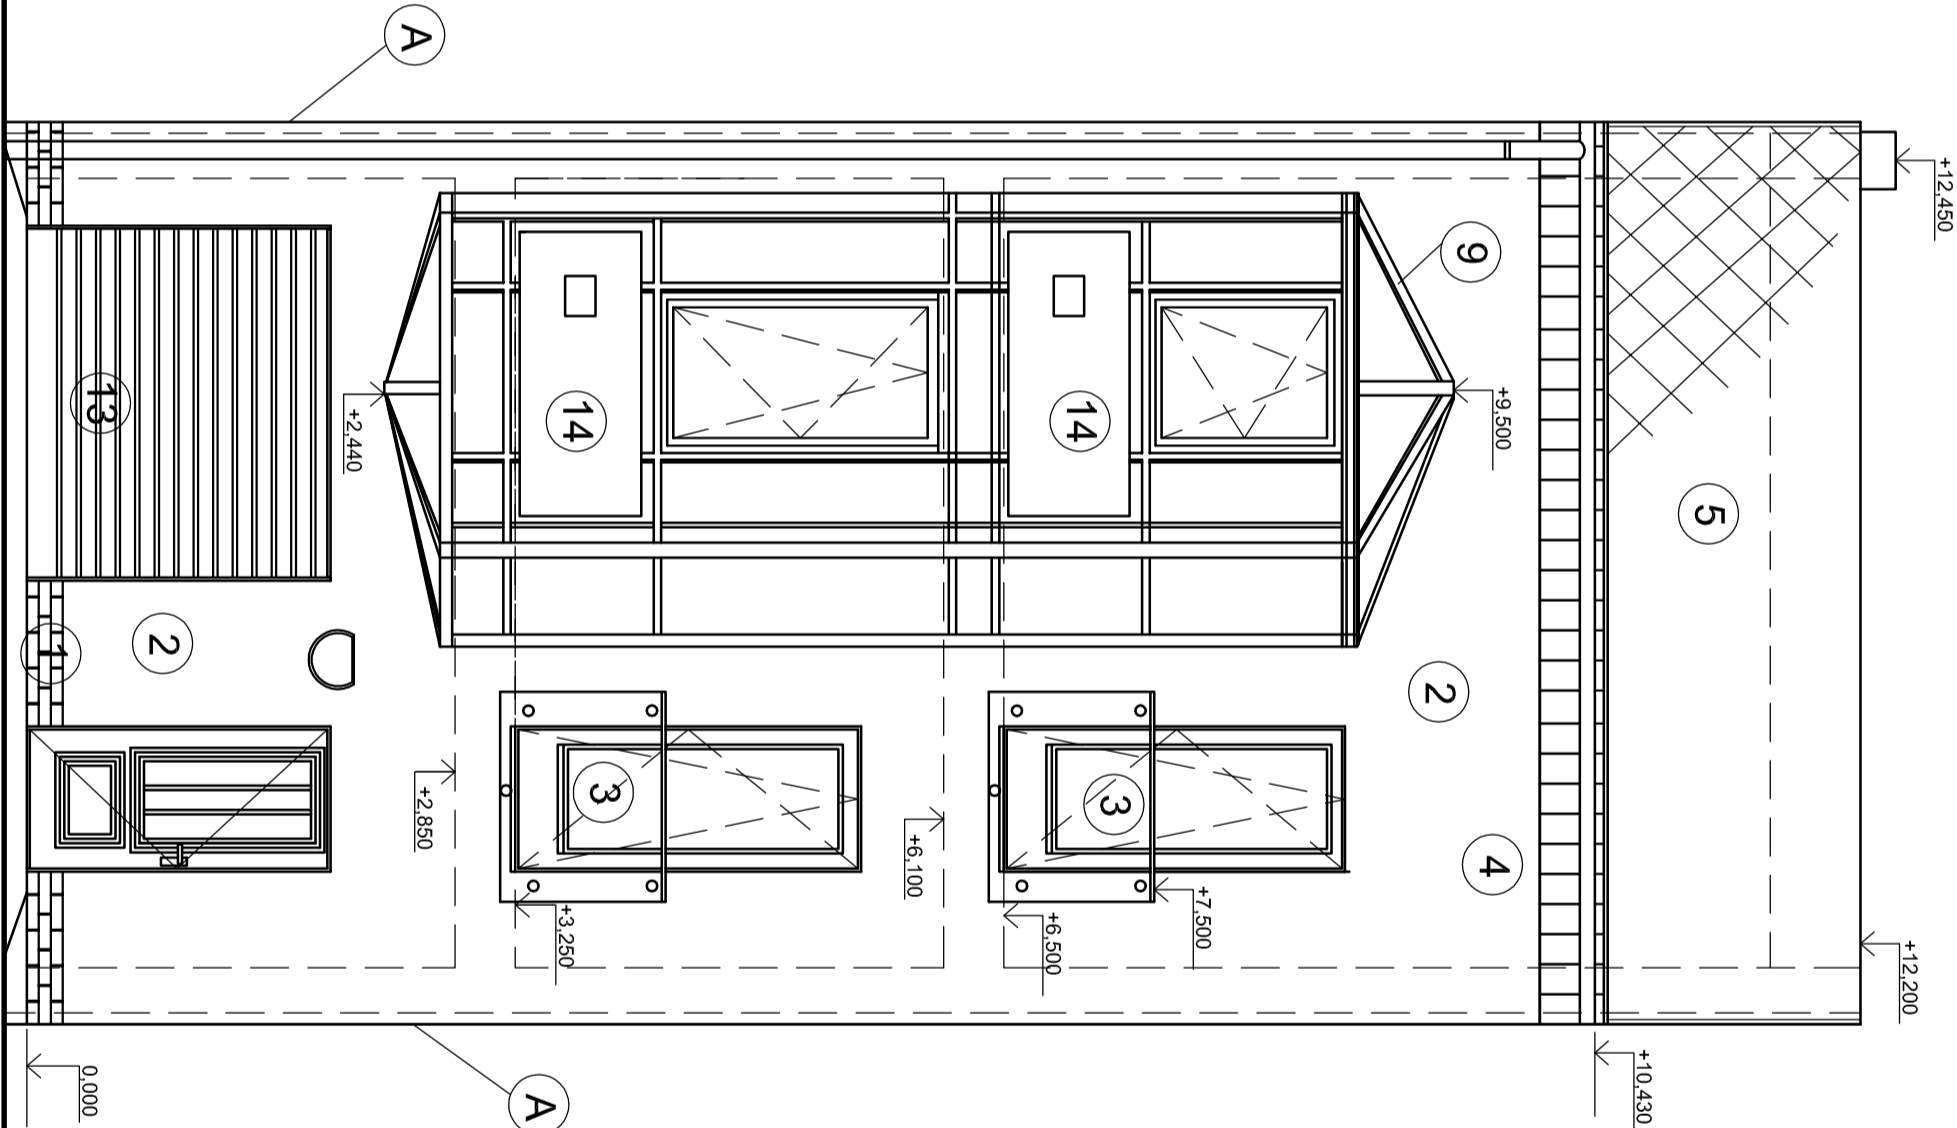

VÝPIS MATERIÁLŮ

- 1 - OBKLAD PÁSKY KAMENNĚ DONAT-BLACK SLATE
- 2 - OMÍTKA PLASTOVÁ BAUMIT BARVA : SVĚTLÉ ŠEDÁ BAUMIT HOPE 3371
- 3 - ZABRADLÍ CHROM. RÁM MLEČNÉ SKLO
- 4 - DESKY SMRKOVÉ MOŘENÉ LAKOVANÉ, BARVA : ČERVENÁ TŘEŠEŇ
- 5 - VLÁKNITOCEMENTOVÝ STŘEŠNÍ SINDEL. CEMBRIT VZOR: ČESKÁ, BARVA : ČERNÁ
- 6 - PARAPET MĚDĚNÝ
- 7 - OKAPOVÝ SVOD MĚDĚNÝ
- 8 - HLINÍKOVÉ OKNO BARVA: TITAN
- 9 - ARKÝŘ, PROFIL Y JENSEN, BARVA : TITAN, VÝPLŇ OKENNÍ TABULE ČIRÉ OSTATNÍ TRANSPARENTNÍ NEPRŮHLEDNÉ KOUŘOVÉ SKLO
- HORNÍ SVĚTLÍK ČIRÝ
- 10- OKAP MĚDĚNÝ
- 11- ZABRADLÍ CHROM
- 12- SKLENĚNÁ DESKA
- 13- GARÁŽOVÁ VRATA, BARVA TITAN
- 14- HORKOVZDUŠNÝ KOLEKTOR
- 15- FOTOVOLTAICKÝ ČLÁNEK
- 16- ZASTĚNA DŘEVĚNÁ -BARVA RUDÁ TŘEŠEŇ

A - DOLATAČNÍ SPÁRA ZAKONČENA KOVOVOU LIŠTOU

0,000=205 600 M.N.M.

KÓTOVÁNO V KOORDINÁČNÍCH ROZMĚRECH BEZ
POVRCHOVÝCH ÚPRAV

BAKALÁŘSKÁ PRÁCE		VUT V BRNĚ FAKULTA STAVEBNÍ	
STUDENT	Jaroslav Nevrlý	ÚSTAV POZEMNÍHO STAVITELSTVÍ	
VED. BAK. PRÁCE	Ing. arch. Blažena Hubáčková, Ph.D.	FORMÁT	6x44
PŘESTAVBA DOMU V PROLUCE		DATUM	05/2012
POHLEDY		MĚŘÍTKO 1:50	Č. VÝKRESU 15