




PT=-1,010
UT=-1,010

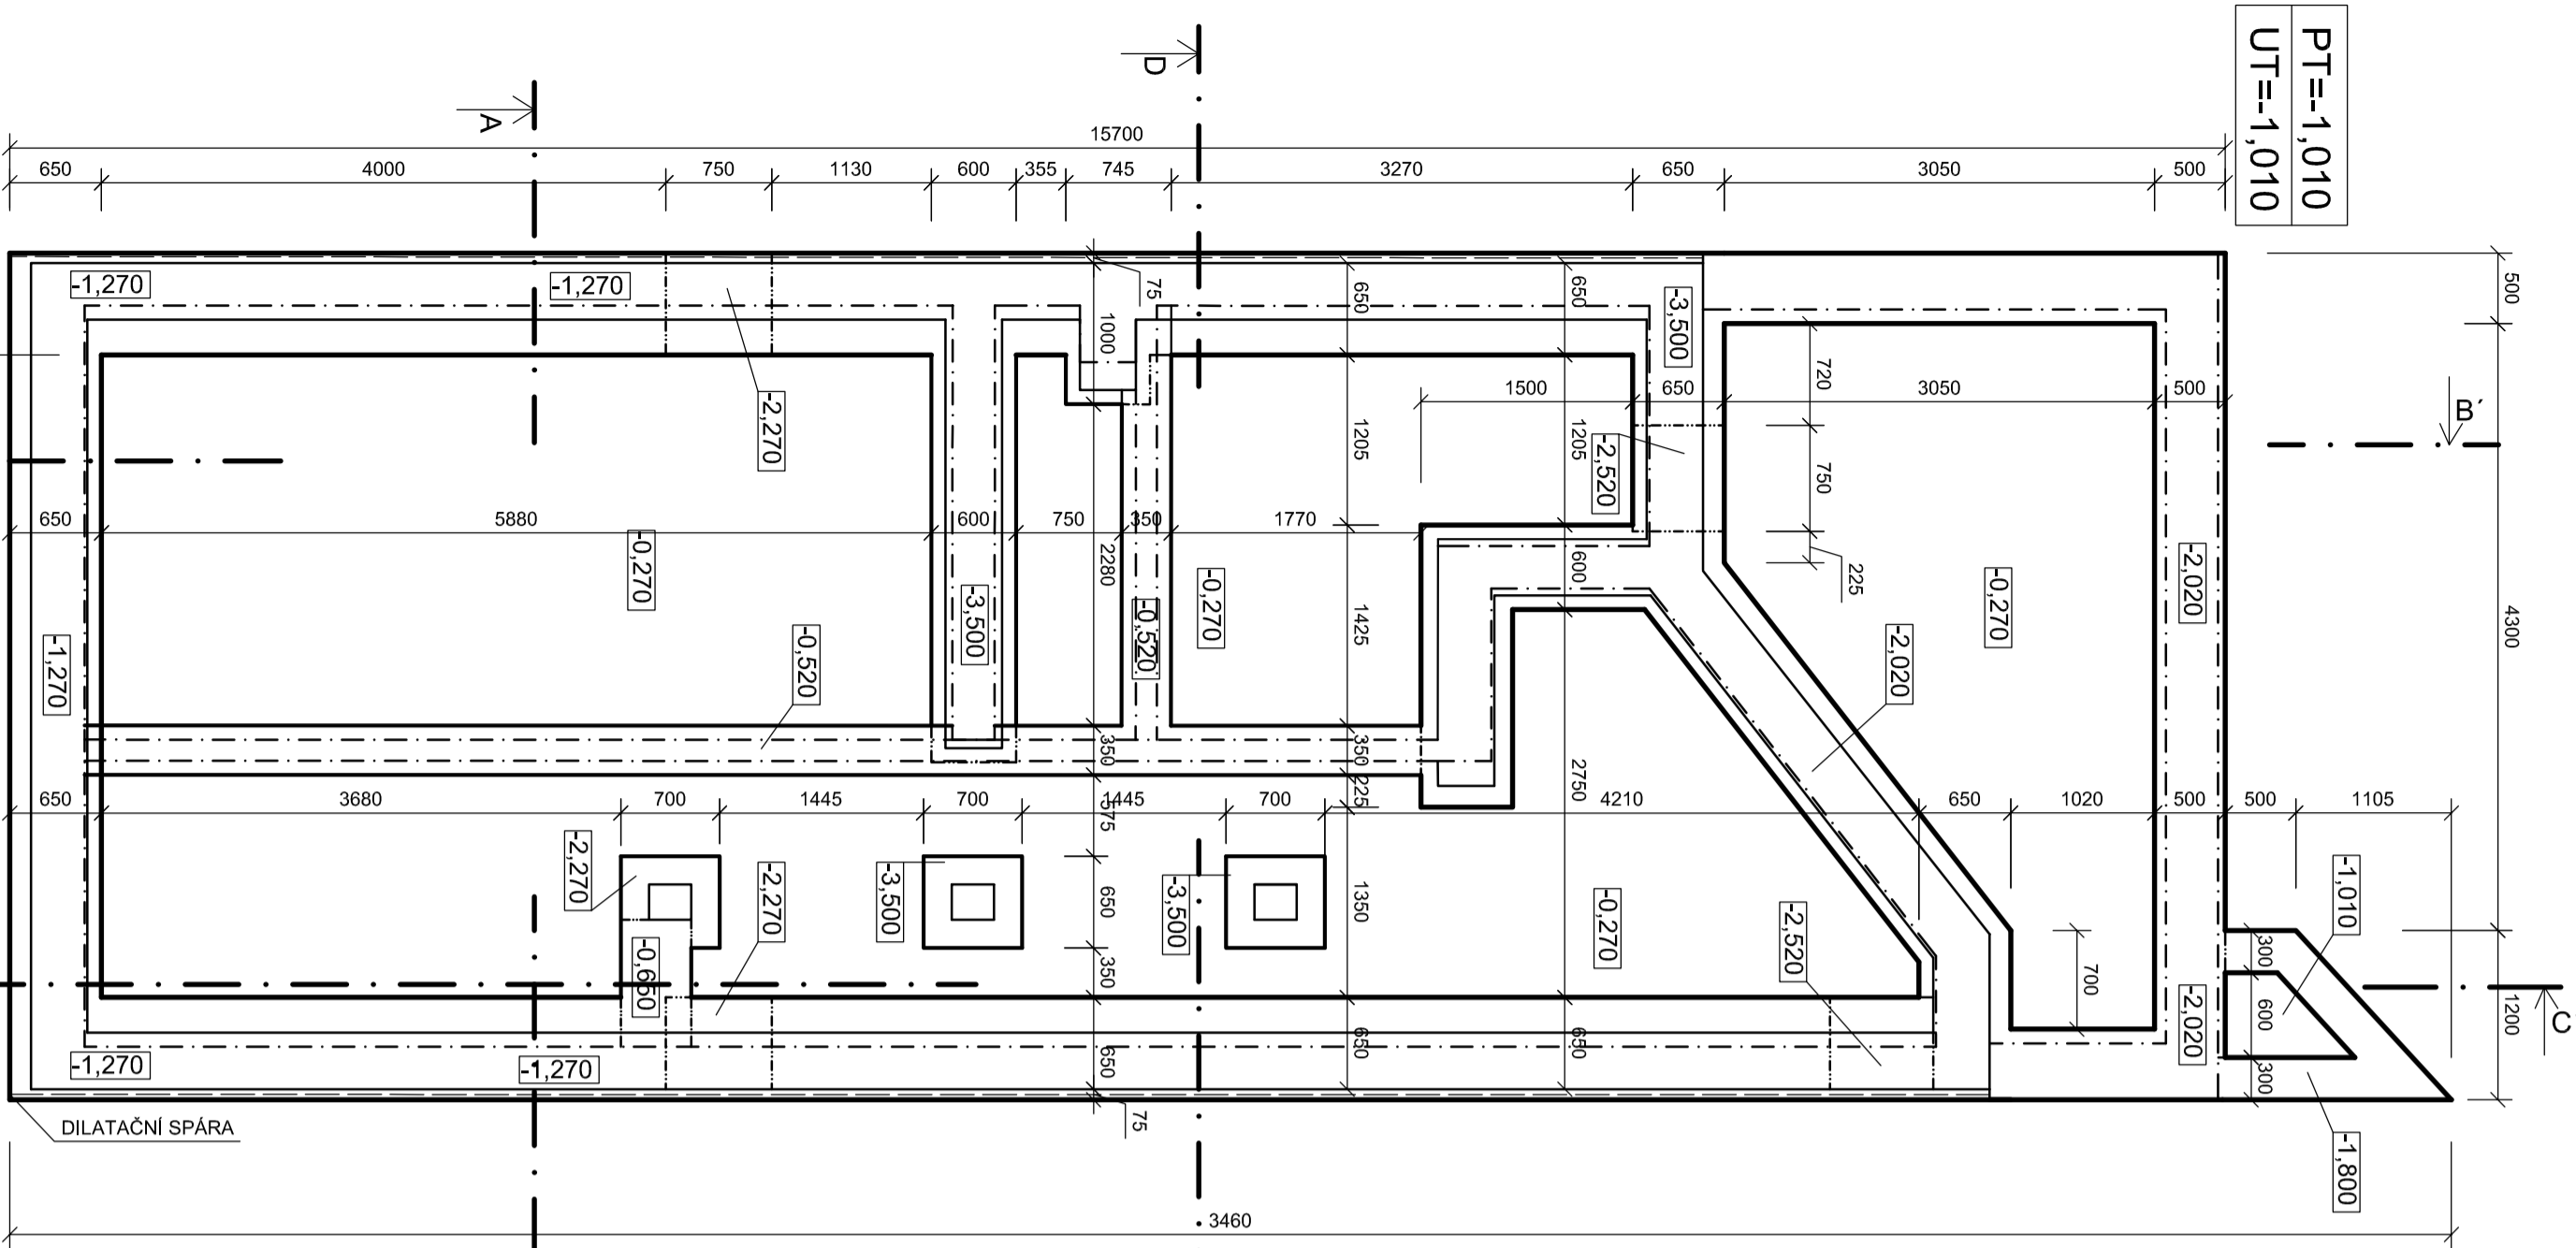


ŘEZ B-B'

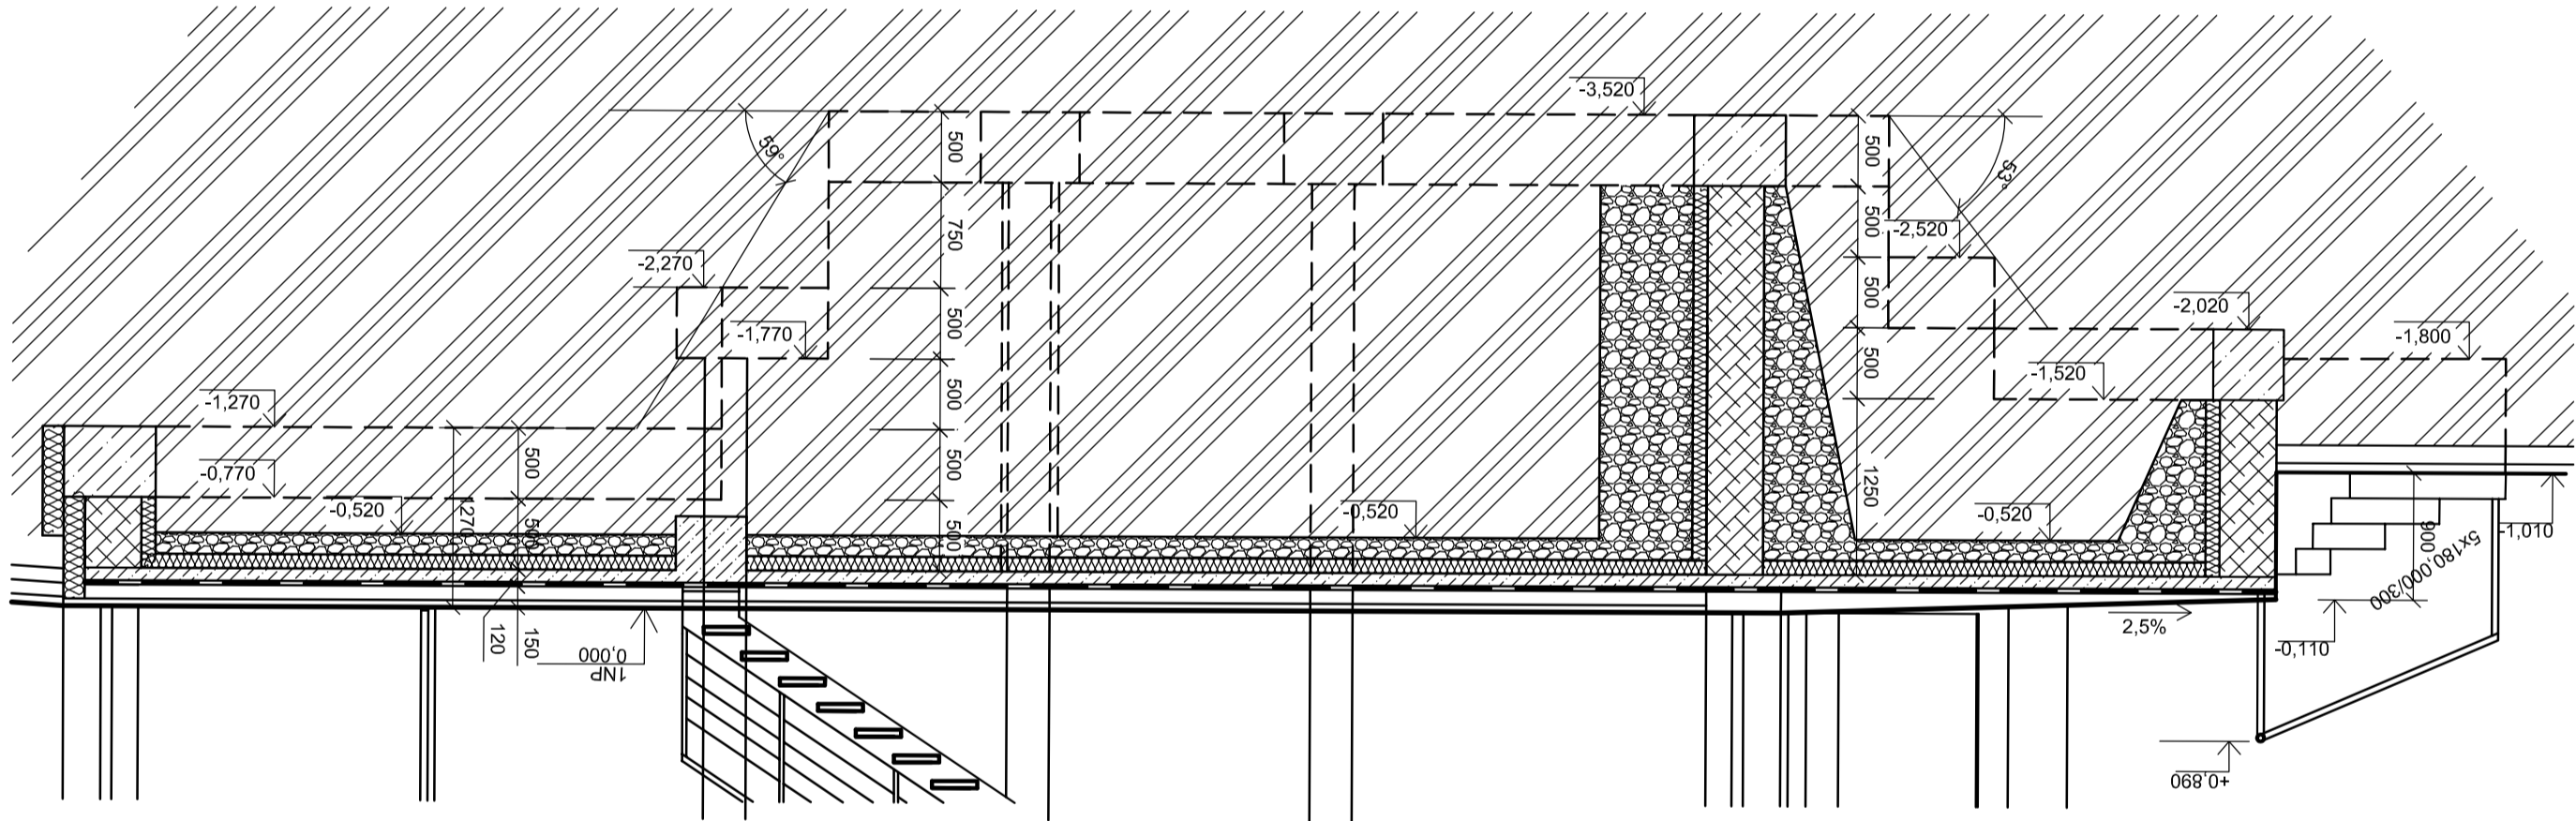

ŘEZ D-D'

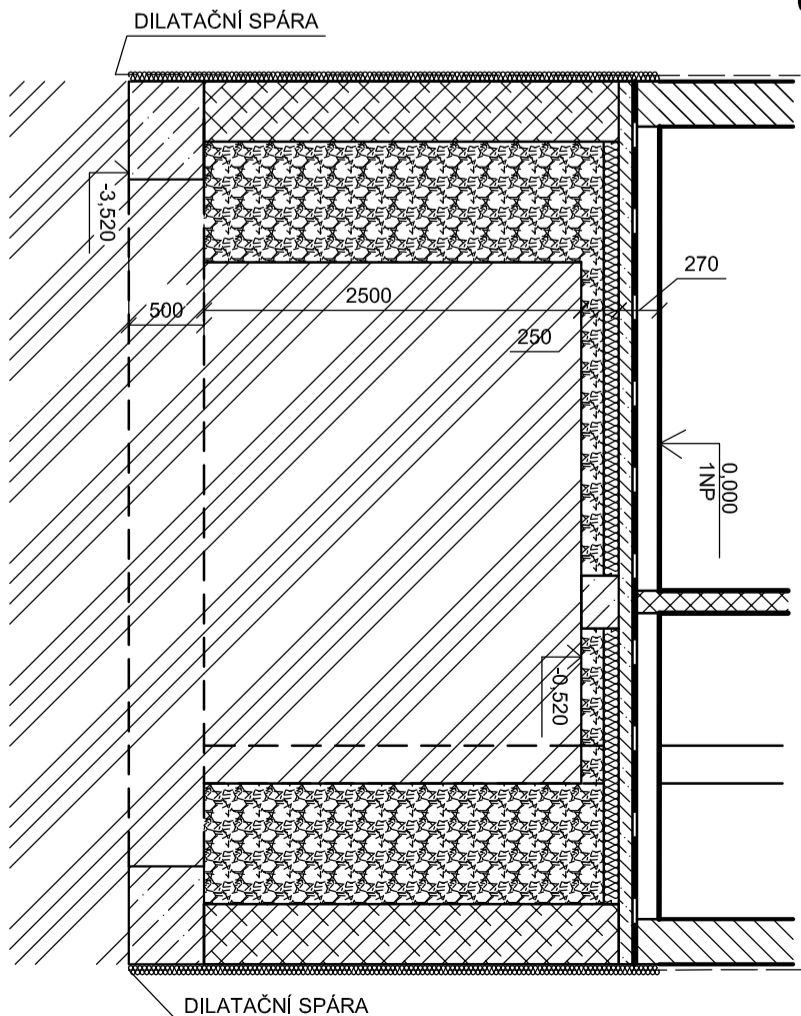

ŘEZ A-A'

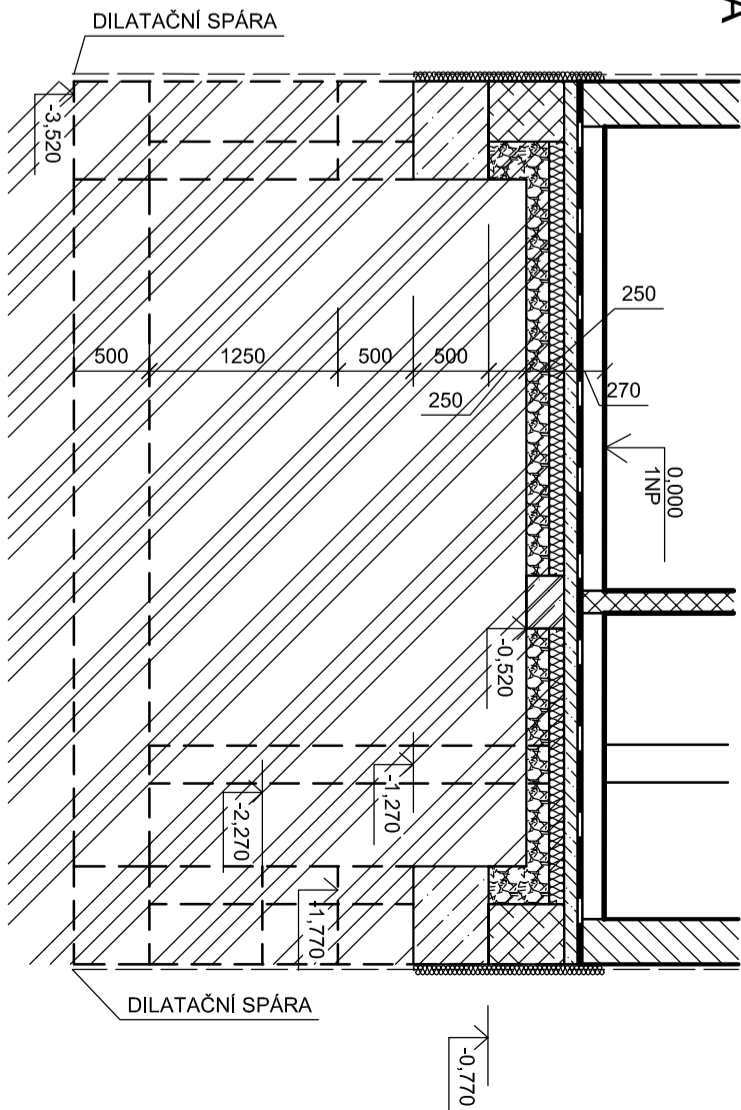

LEGENDA MATERIÁLŮ

	OBVODOVÁ STĚNA TL 520 MM Z HELUZ FAMIL Y 38 2IN1 NA TM + STYROTHERM PLUS 100 TL 140MM		BETONOVÉ TVAROVKY ZTRACENÉ BEDNĚNÍ TL 400mm
	ZELEZOBETON C25-30		ZEMINA
	BETON PROSTÝ C 20/25		PŘÍČKA TL 150 MM Z PŘÍČKOVEK HELUZ NA MALTU HELUZ 2DICI
	ŘÍČNÍ ŠTĚRK FRAKCE 16/32		OBVODOVÁ STĚNA TL 375 MM Z HELUZ FAMIL Y 30 IN NA TM + STYROTHERM PLUS 100 TL 70MM



0,000=205,600 M.N.M.

KÓTOVÁNO V KOORDINÁČNÍCH ROZMĚRECH BEZ
POVRCHOVÝCH ÚPRAV

BAKALÁŘSKÁ PRÁCE		VUT V BRNĚ FAKULTA STAVEBNÍ	
STUDENT	Jaroslav Nevrlý	ÚSTAV POZEMNÍHO STAVITELSTVÍ	
VED. BAK. PRÁCE	Ing. arch. Blažena Hubáčková, Ph.D.		
PŘESTAVBA DOMU V PROLUCE		FORMAT	6x44
ZÁKLADY		DATUM	05/2012
		MĚŘÍTKO	Č. VÝKRESU 1:50 2