


VÝPIS PRVKŮ

OZNAČ. PRVKU	NÁZEV PRVKU	POČET
1	DESKA VYZTUŽENÁ KARI SÍTI S OKY 200X200 mm	
2	SCHODIŠŤOVÝ PROSTOR 4590x900 mm	
3	ZATÍŽENÍ VYZTUŽE DESKY D1 DL 3000mm	
M1	HELUZ MIAKO JISTROP 19/50	260
M2	HELUZ MIAKO JISTROP 19/62,5	45
M3	HELUZ MIAKO JISTROP 8/50	80
M4	HELUZ MIAKO JISTROP 8/62,5	4
J1	STROPNÍ NOSNÍK JISTROP 19/5/500	17
J2	STROPNÍ NOSNÍK JISTROP 19/4/500	7
J3	STROPNÍ NOSNÍK JISTROP 19/3/50	2
J4	STROPNÍ NOSNÍK JISTROP 19/2/50	1
J5	STROPNÍ NOSNÍK JISTROP 19/2/500	1
J6	STROPNÍ NOSNÍK JISTROP 19/1/750	1
I1	PRŮCHOD IST. ŠACHTY 300x600	1
VM	VÝMĚNA DVOU NOSNÍKU DL VÝMĚNÝ 1600 mm	1
D1	TROUJHELNÍKOVÁ ŽB DESKA 2815x1385x135 mm	1
DB1	DOBETONÁVKA 80x1300mm	1
DB1	DOBETONÁVKA 40x3100 mm	1


LEGENDA MATERIÁLŮ

- OBVODOVÁ STĚNA TL 520 MM Z HELUZ FAMILIY 38 2IN1 NA TM + STYROTHERM PLUS 100 TL 150MM
- OBVODOVÁ STĚNA TL 375 MM Z HELUZ FAMILIY 30 IN NA TM + STYROTHERM PLUS 100 TL 70MM
- ŽELEZOBETON C25-30


ŘEZ D-D'

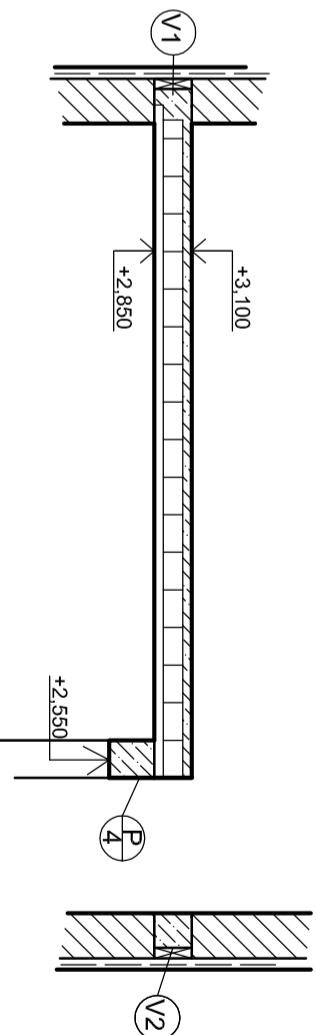



ŘEZ A-A'

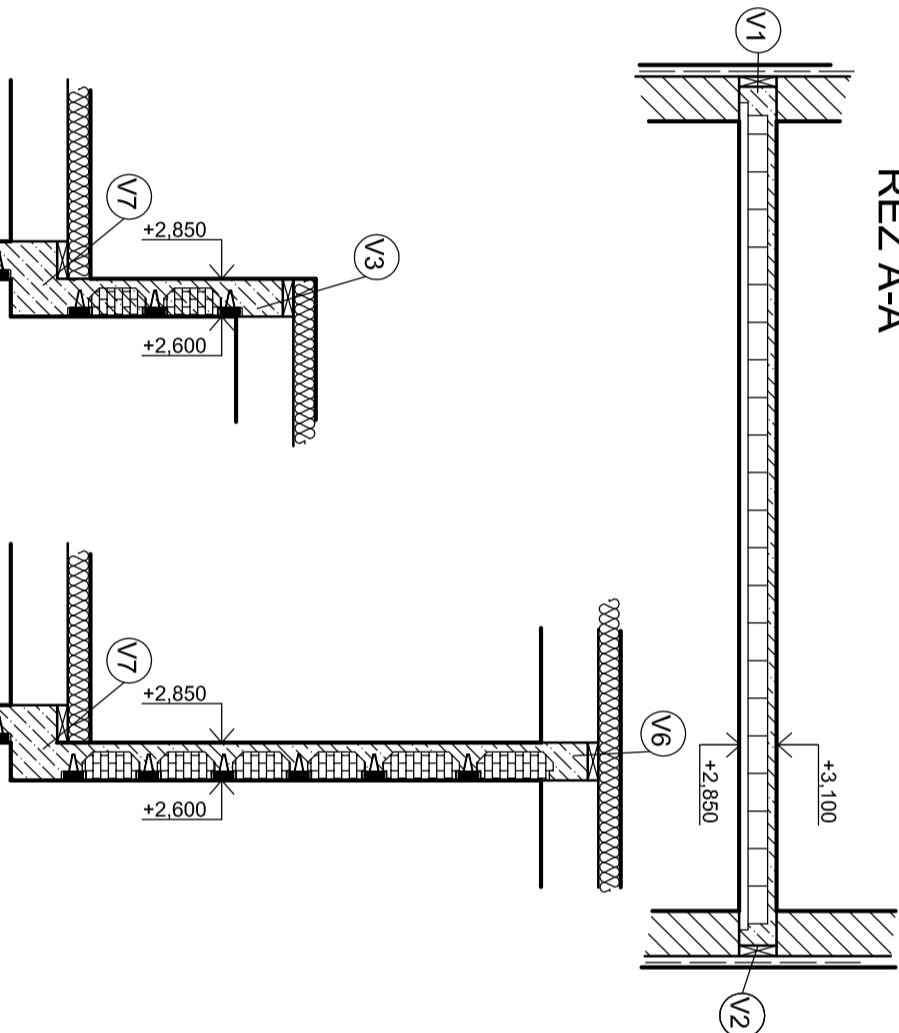


ŘEZ B-B'

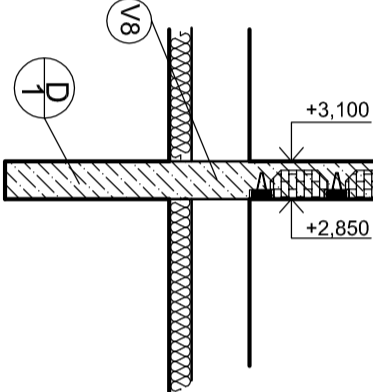

ŘEZ C-C'

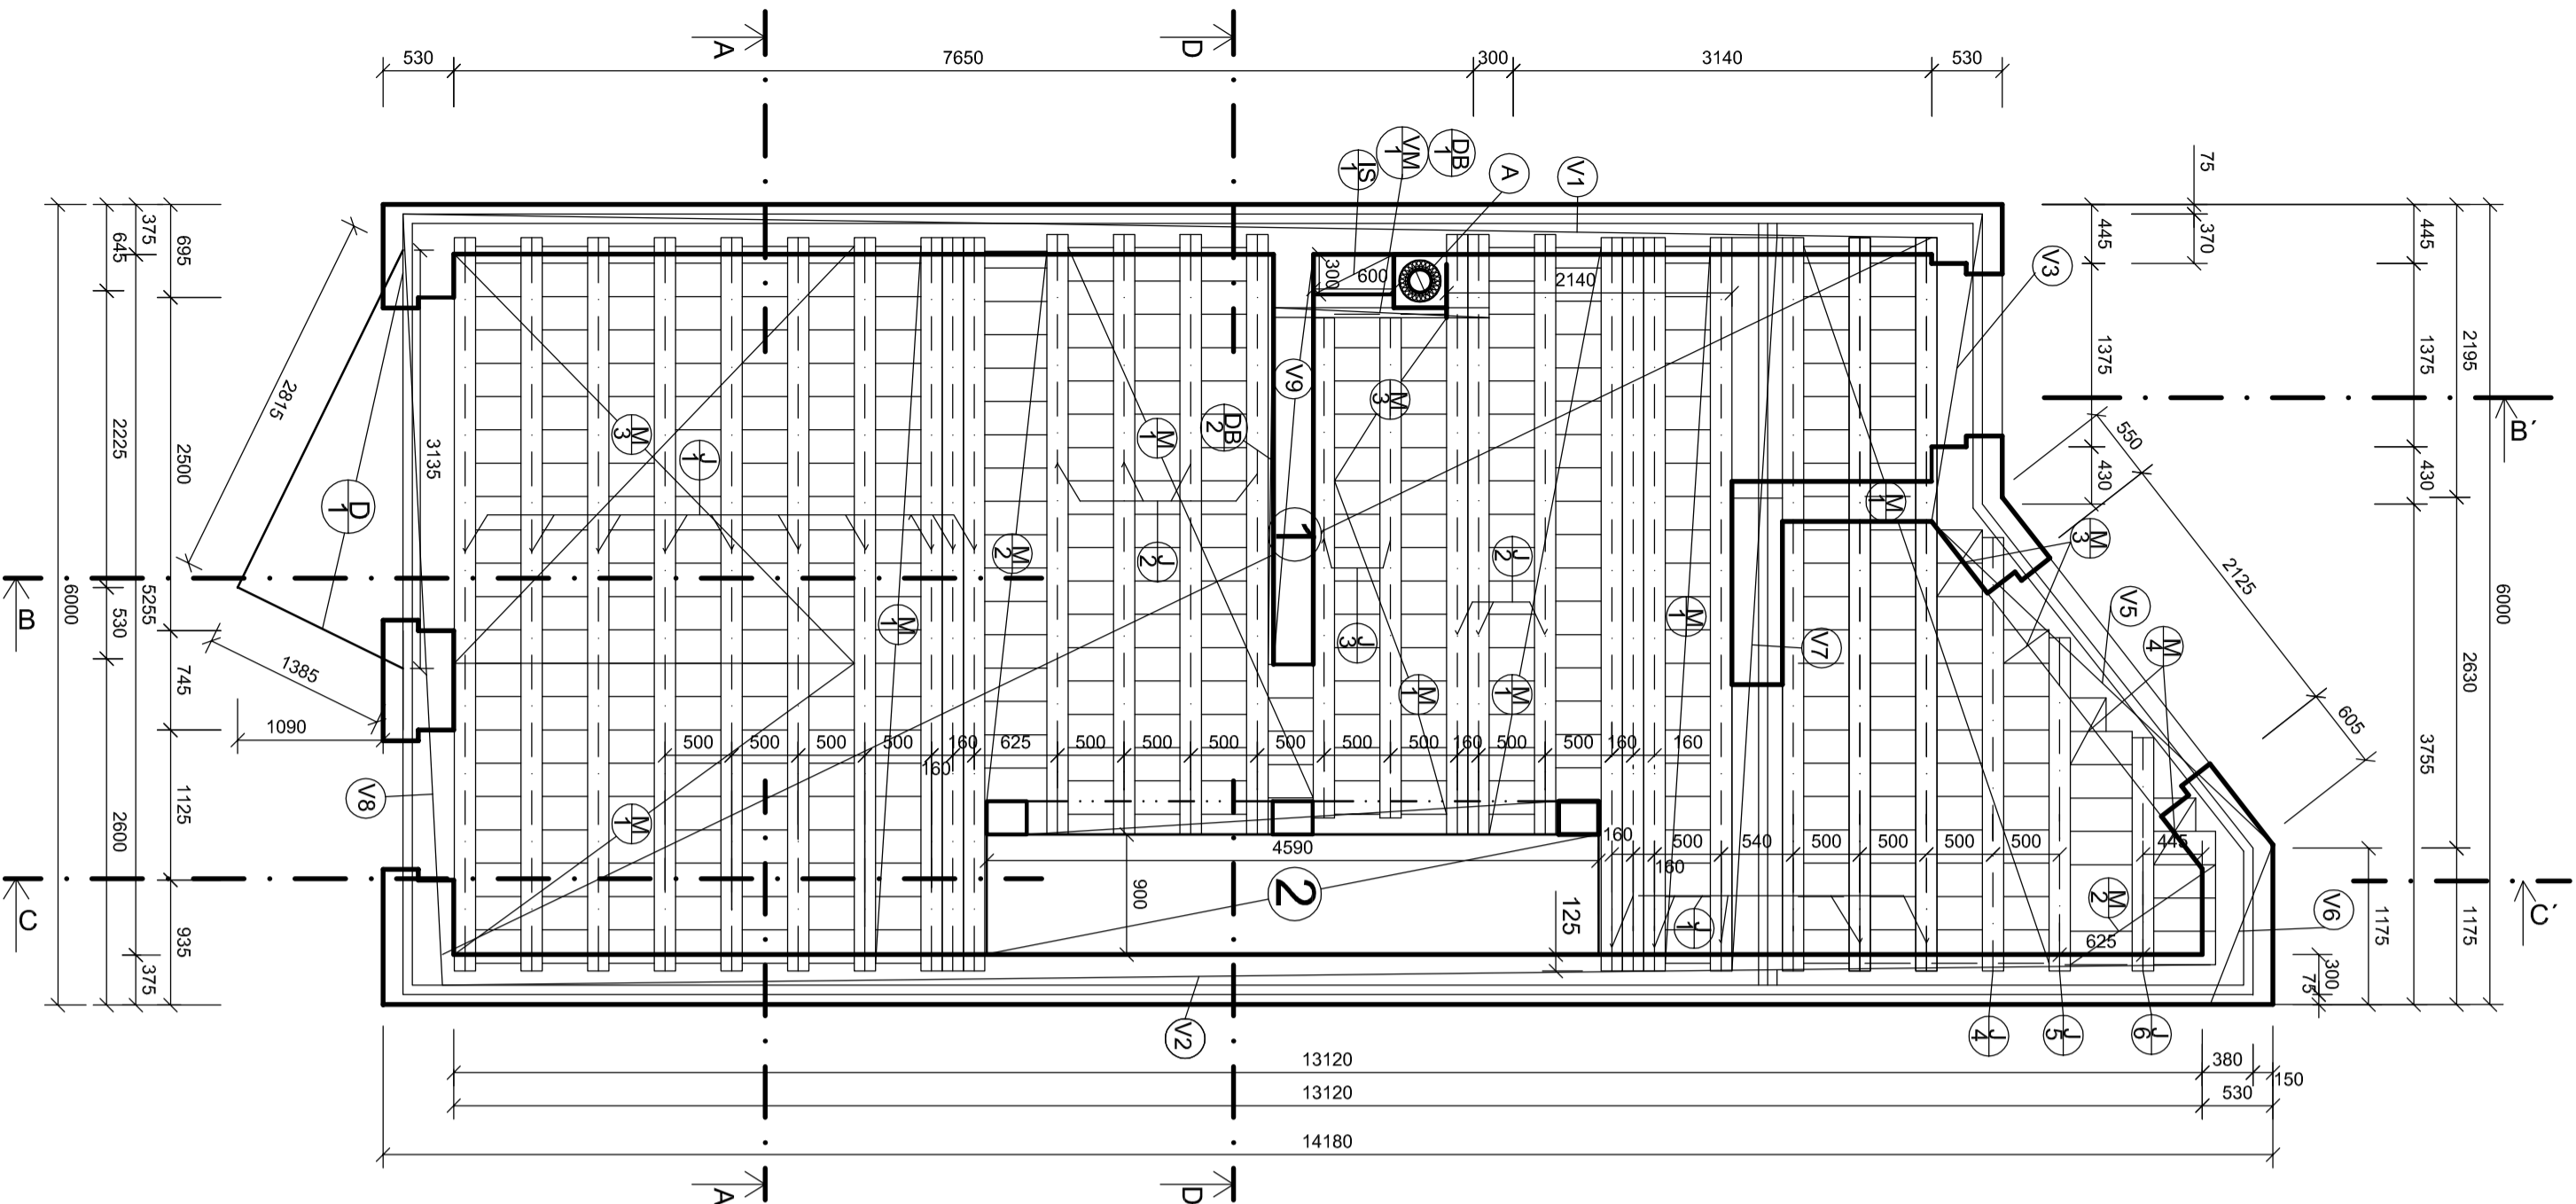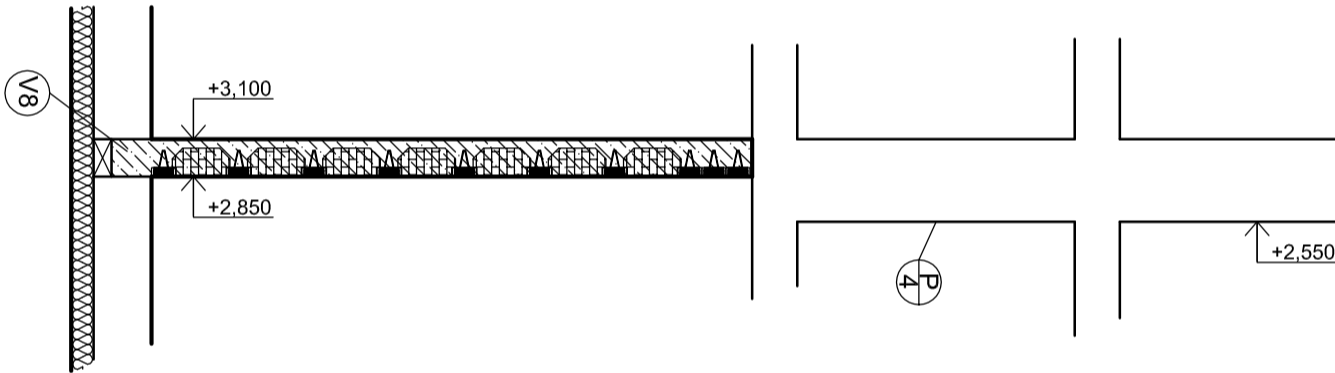

0,000=205,600 M.N.M.

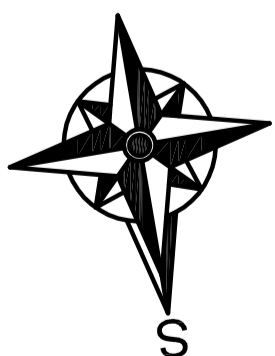

KÓTOVÁNO V KOORDINÁČNÍCH ROZMĚRECH BEZ POUŽITÍ POKRYVŮ

BAKALÁŘSKÁ PRÁCE		VUT V BRNĚ FAKULTA STAVEBNÍ	
STUDENT	Jaroslav Nevrlý	ÚSTAV POZEMNÍHO STAVITELSTVÍ	
VED. BAK. PRÁCE	Ing. arch. Blažena Hubáčeková, Ph.D.	FORMÁT	6x44
PŘESTAVBA DOMU V PROLUCE		DATUM	05/2012
STROPY 1.NP		MĚŘÍTKO	1:50
		Č. VÝKRESU	7