



VÝPIS PRVKŮ

OZNAČ. PRVKU	NÁZEV PRVKU	POČET
1	DESKA VYZTUŽENA KARI SÍTI S OKY 200X200 mm	
2	SCHODIŠŤOVÝ PROSTOR 4590x900 mm	
3	ZATAŽENÍ VYZTUŽE DESKY D1 DL 3000mm	
M1	HELUZ MIAKO JISTROP 19/50	215
M2	HELUZ MIAKO JISTROP 19/62,5	17
M3	HELUZ MIAKO JISTROP 8/50	80
J1	STROPNÍ NOSNÍK JISTROP 19/5500	14
J2	STROPNÍ NOSNÍK JISTROP 19/4500	7
J3	STROPNÍ NOSNÍK JISTROP 19/3750	2
I1	PRŮCHOD IST. ŠACHTY 300x600	1
VM	VYMĚNA DVOU NOSNÍKŮ DL VÝMĚNY 1600 mm	1
D1	TROJUHELNÍKOVÁ ŽB DESKA 2815x1385x135 mm	1
DB1	DOBETONÁVKA 80x1300mm	1
DB1	DOBETONÁVKA 40x3100 mm	1

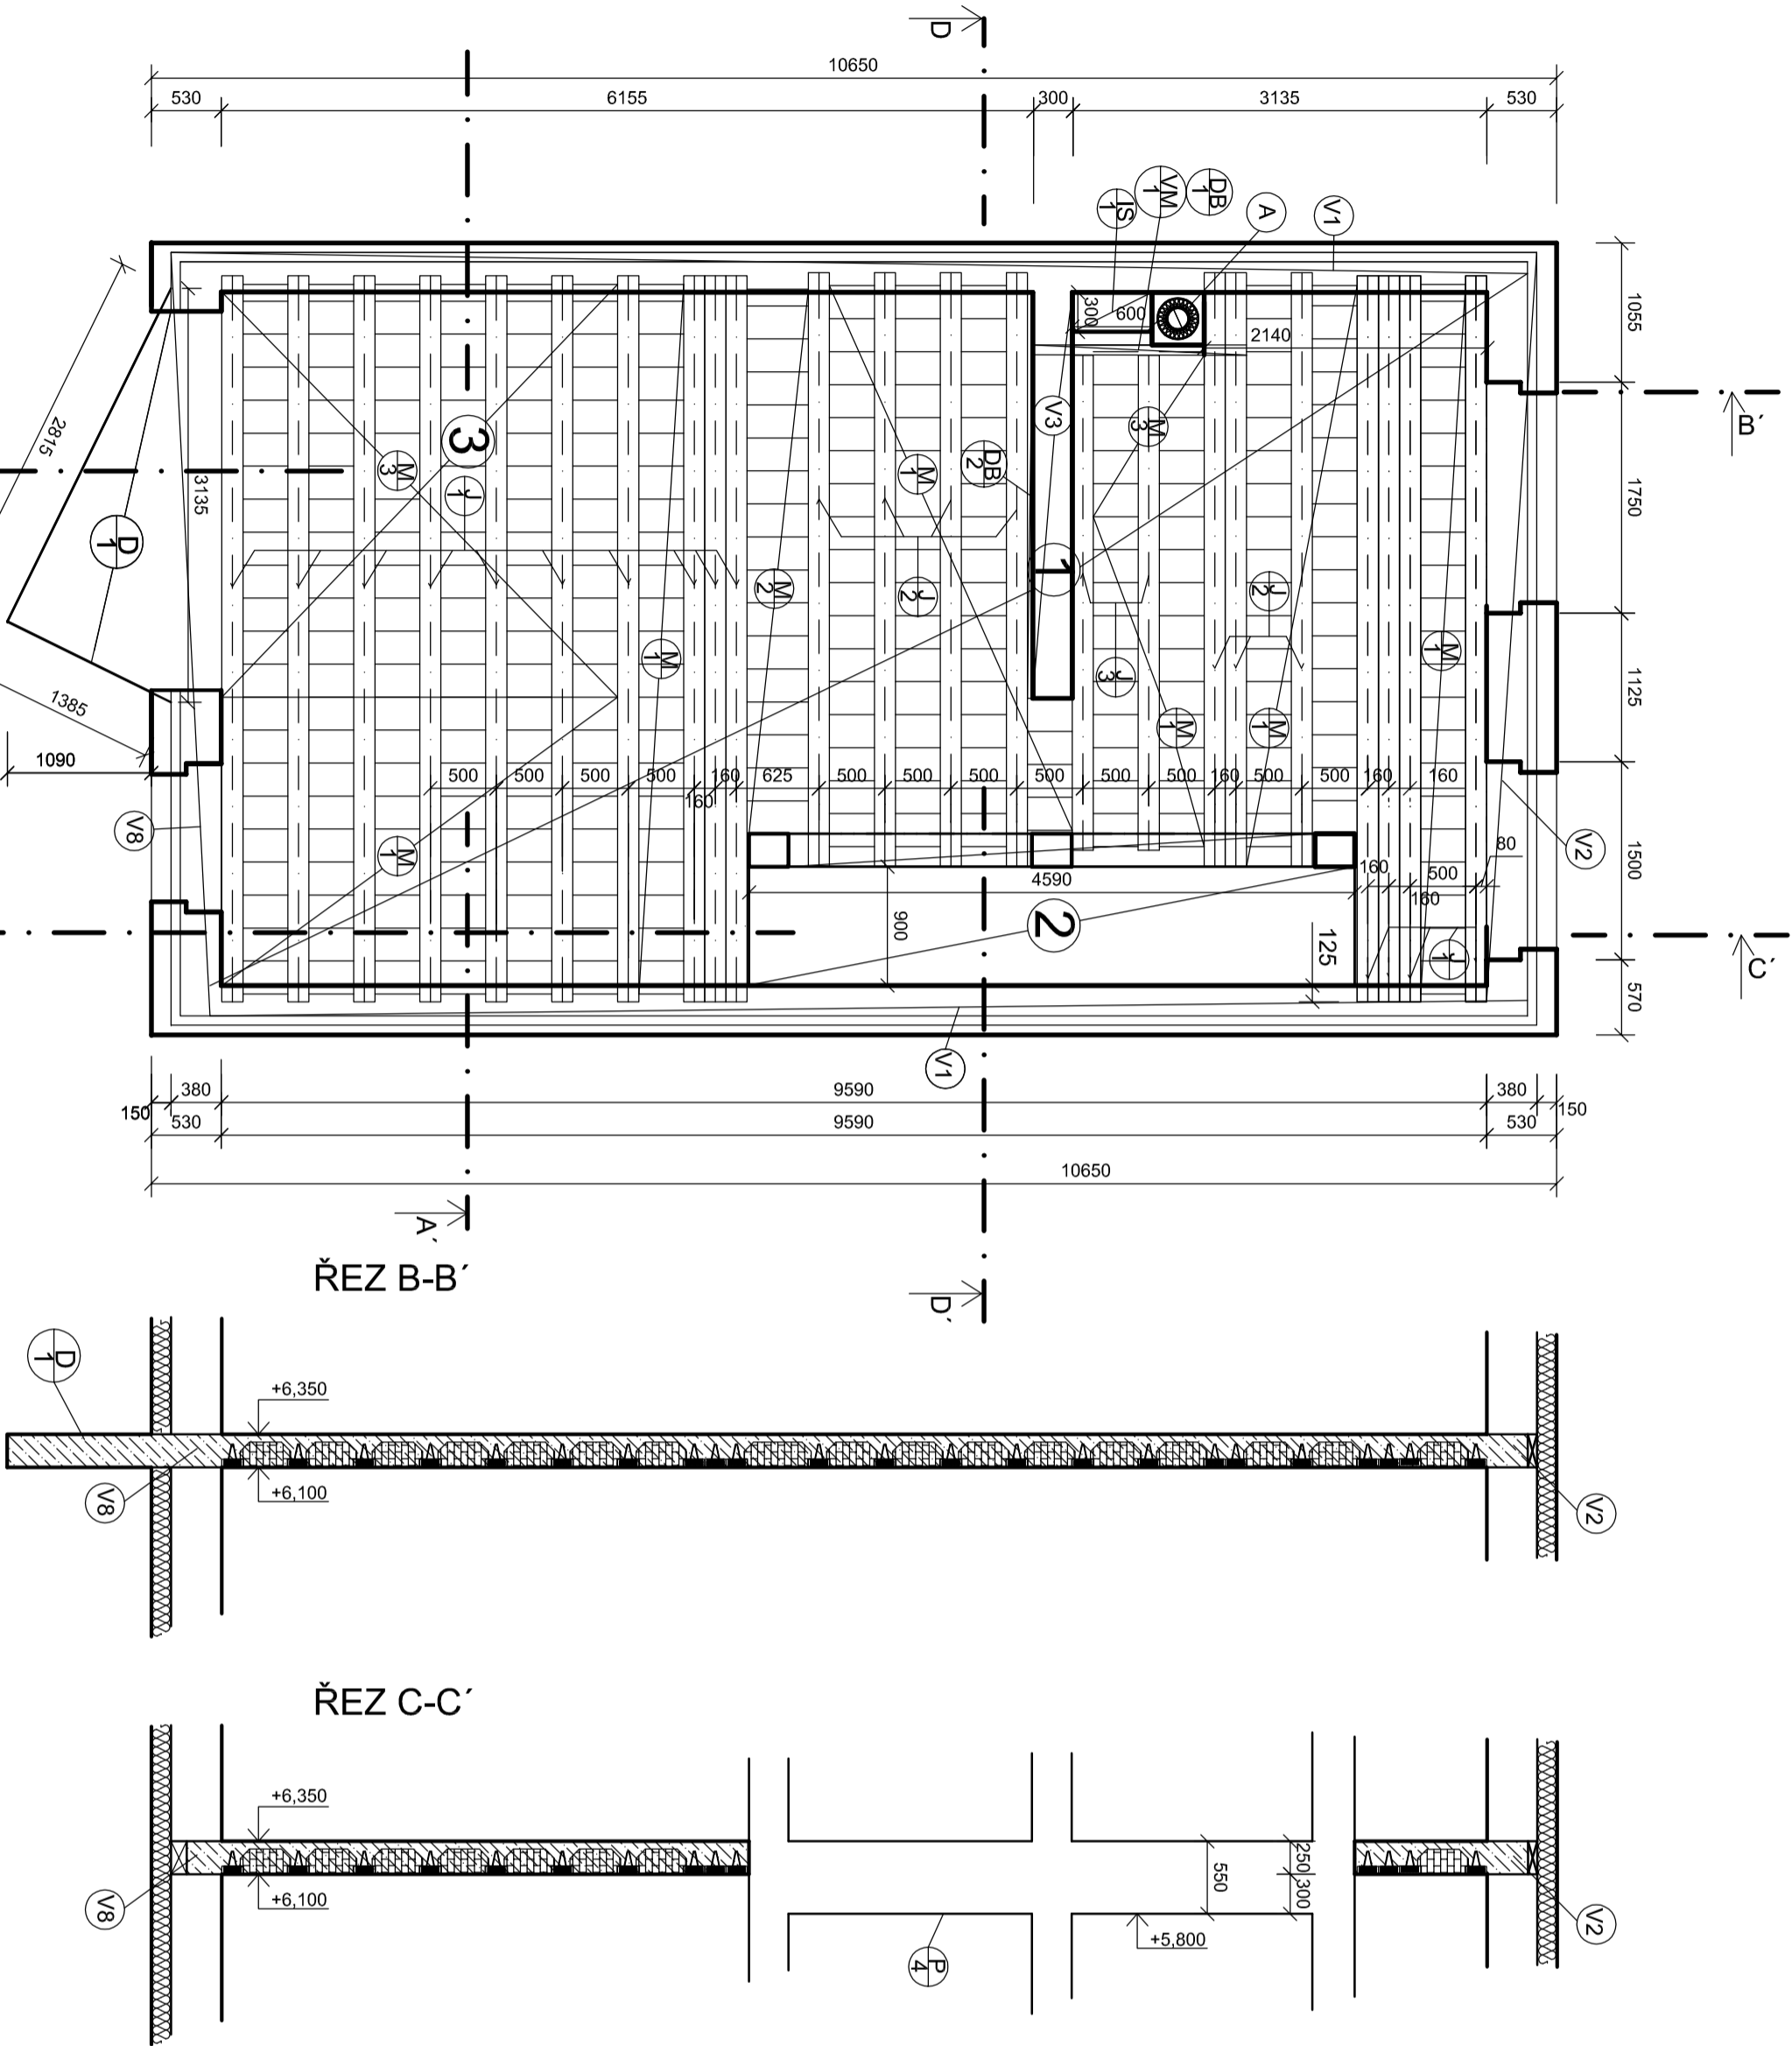

LEGENDA MATERIÁLŮ

- OBVODOVÁ STĚNA TL 520 MM Z HELUZ FAMIL Y 38 2IN1 NA TM + STYROTHERM PLUS 100 TL 150MM
- OBVODOVÁ STĚNA TL 375 MM Z HELUZ FAMIL Y 30 IN NA TM + STYROTHERM PLUS 100 TL 70MM
- ZELEZOBETON C25-30

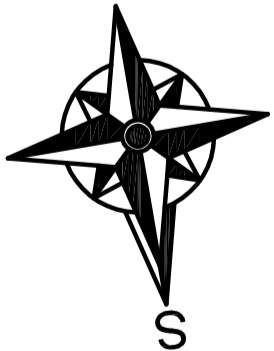

KÓTOVANO V KOORDINAČNÍCH ROZMĚRECH BEZ POVRCHOVÝCH ÚPRAV

0.000=205 600 M.N.M.L.

BAKALÁŘSKÁ PRÁCE		VUT V BRNĚ FAKULTA STAVEBNÍ	
STUDENT	Jaroslav Nevrlý	ÚSTAV POZEMNÍHO STAVITELSTVÍ	
VED. BAK. PRÁCE	Ing. arch. Blážena Hubáčková, Ph.D.	FORMÁT	6xA4
PŘESTAVBA DOMU V PROLUCE		DATUM	05/2012
STROPY 2.NP		MĚŘÍTKO 1:50	Č. VÝKRESU 8