
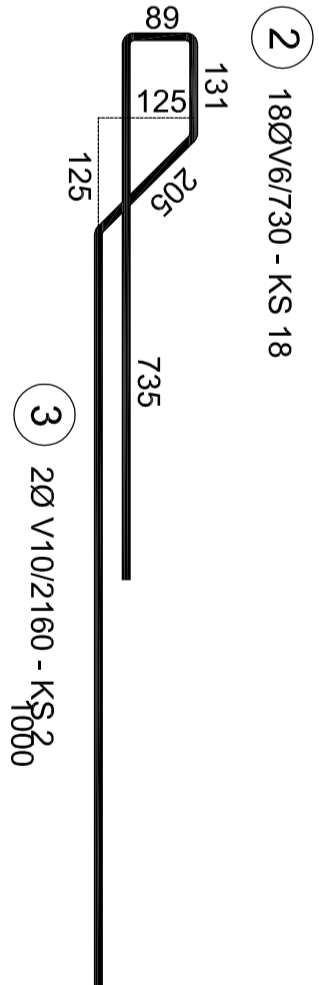
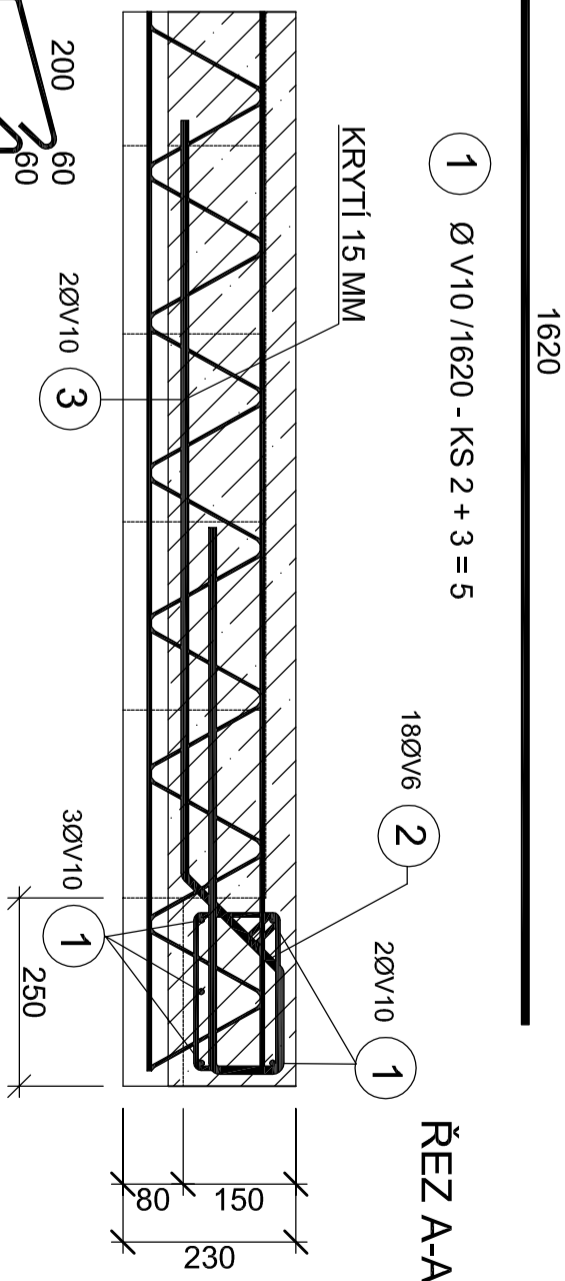


### VÝPIS PRVKŮ



OZNAČ. PRVKU	NÁZEV PRVKU	POČET
1	DESKA VYZTUŽENÁ KARI SÍTI S OKY 200X200 mm	
M1	HELIZ MIAKO JISTROP 19/50	21
M2	HELIZ MIAKO JISTROP 19/62,5	15
M4	HELIZ MIAKO JISTROP 8/62,5	4
J1	STROPNÍ NOSNÍK JISTROP 19/5500	6
J7	STROPNÍ NOSNÍK JISTROP 19/4500	7
J8	STROPNÍ NOSNÍK JISTROP 19/3750	2
I1	PRŮCHOD IST. ŠACHTY 250X300	1
VM	VÝMĚNA NOSNÍKU, DL. VYMĚNY 1800 mm	1

A KOMIN JEDNOPRŮDUCHOVÝ KOMINOVÝ SYSTÉM  
HELIZ MULTI 400X 400 MM PRŮDUCH 150 MM

Výměna s jedním nosníkem OVN 625 mm pro šířku 1090 mm do světlosti 5750 mm

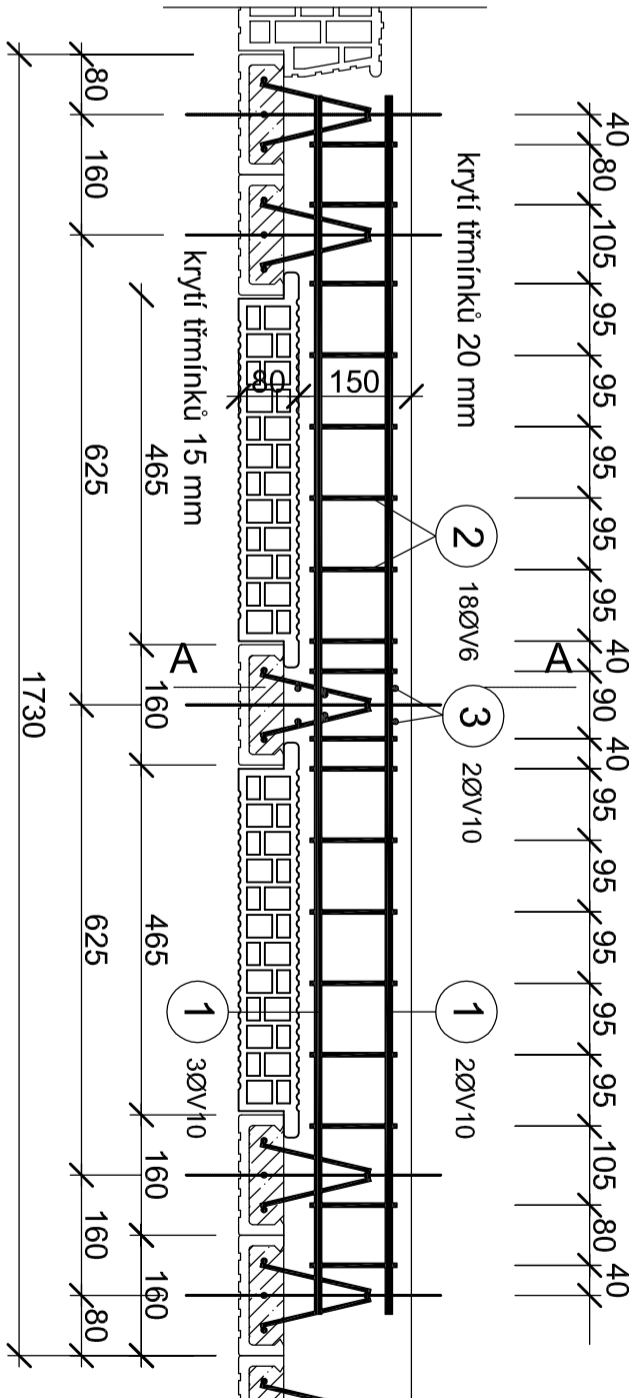

### LEGENDA MATERIÁLŮ

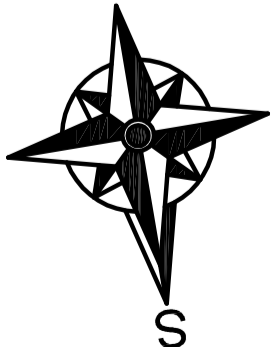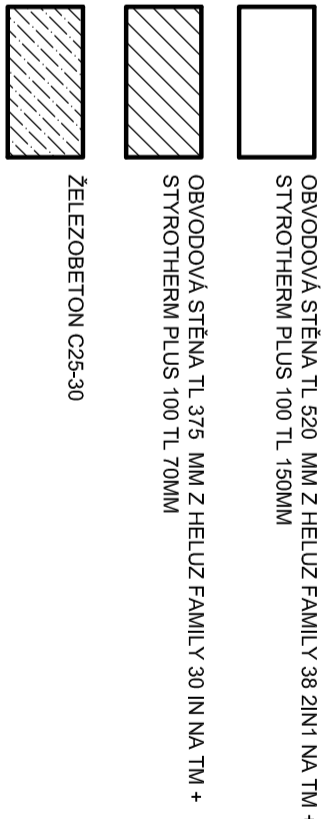

0.000-205.600 M.N.M.

KÓTOVÁNO V KOORDINÁČNÍCH ROZMĚRECH BEZ  
POVRCHOVÝCH ÚPRAV

BAKALÁŘSKÁ PRÁCE		VUT V BRNĚ FAKULTA STAVEBNÍ	
STUDENT	Jaroslav Nevrlý	ÚSTAV POZEMNÍHO STAVITELSTVÍ	
VED. BAK. PRÁCE	Ing. arch. Blažena Hubáčková, Ph.D.	FORMÁT	6x44
PŘESTAVBA DOMU V PROLUCE		DATUM	05/2012
STROP 3.NP		MĚŘÍTKO 1:50	Č. VÝKRESU 9