



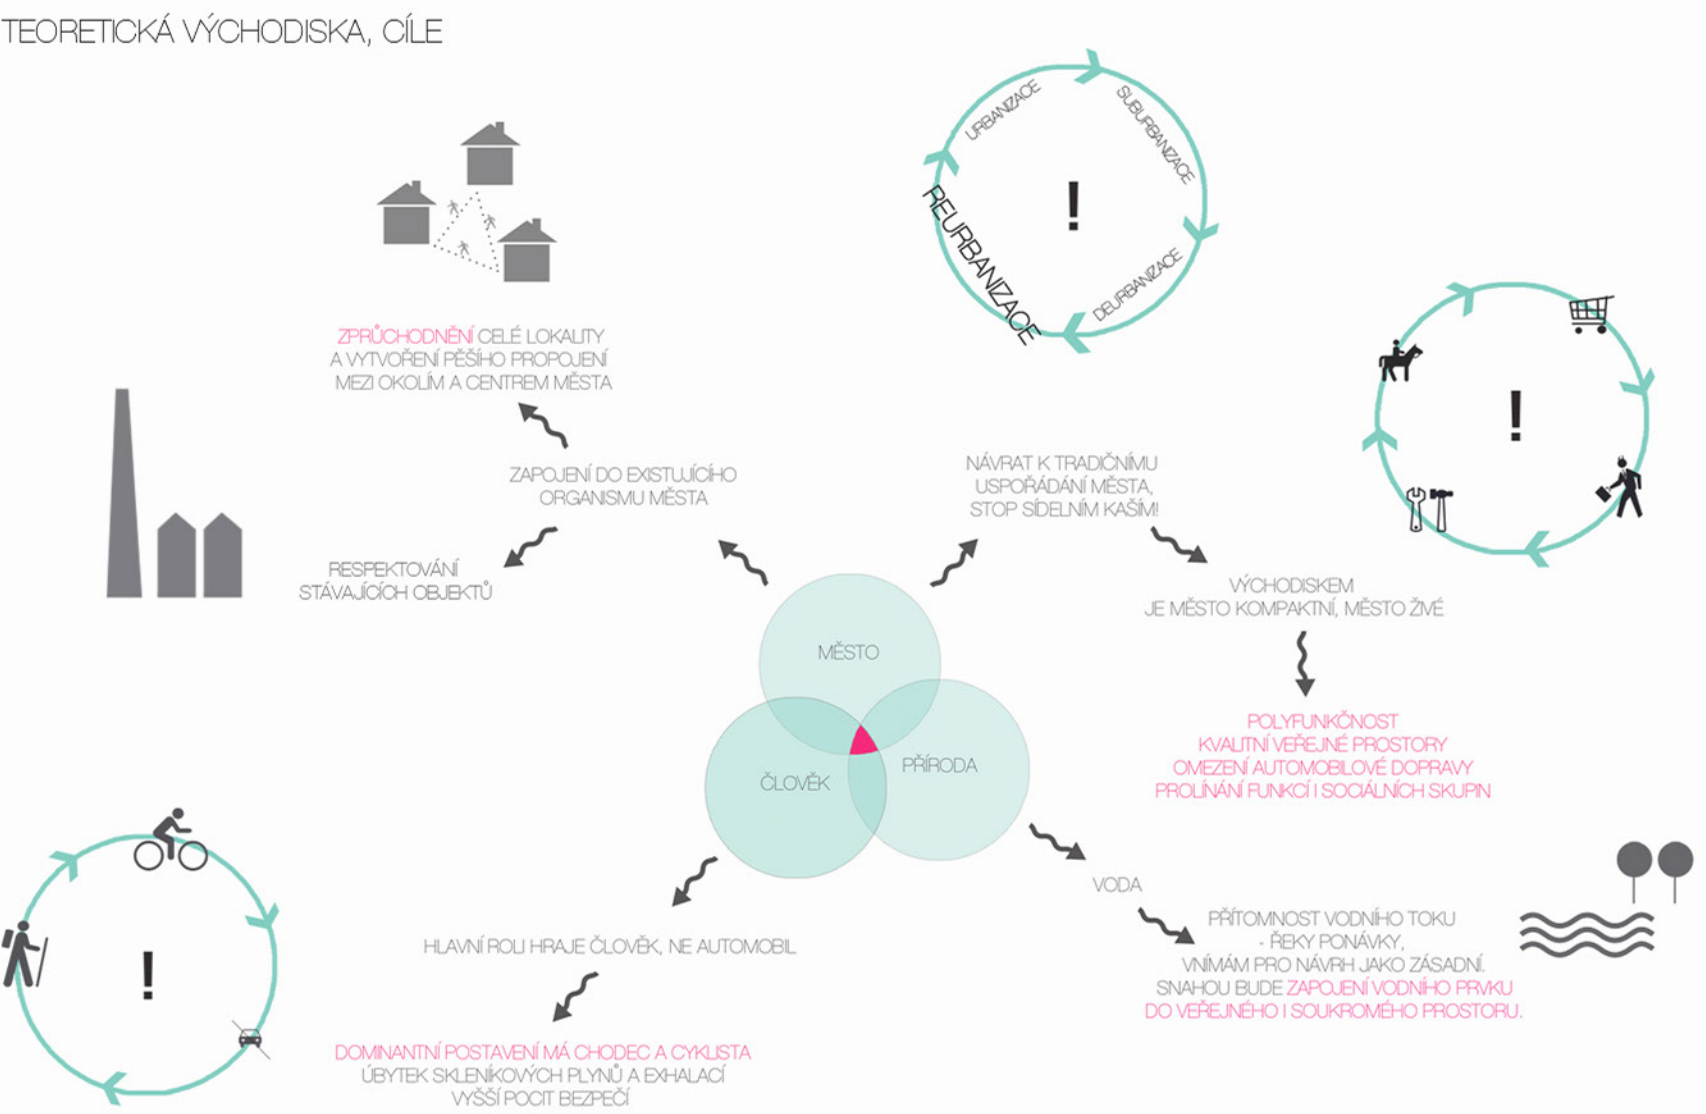

TEORETICKÁ VÝCHODISKA, CÍLE

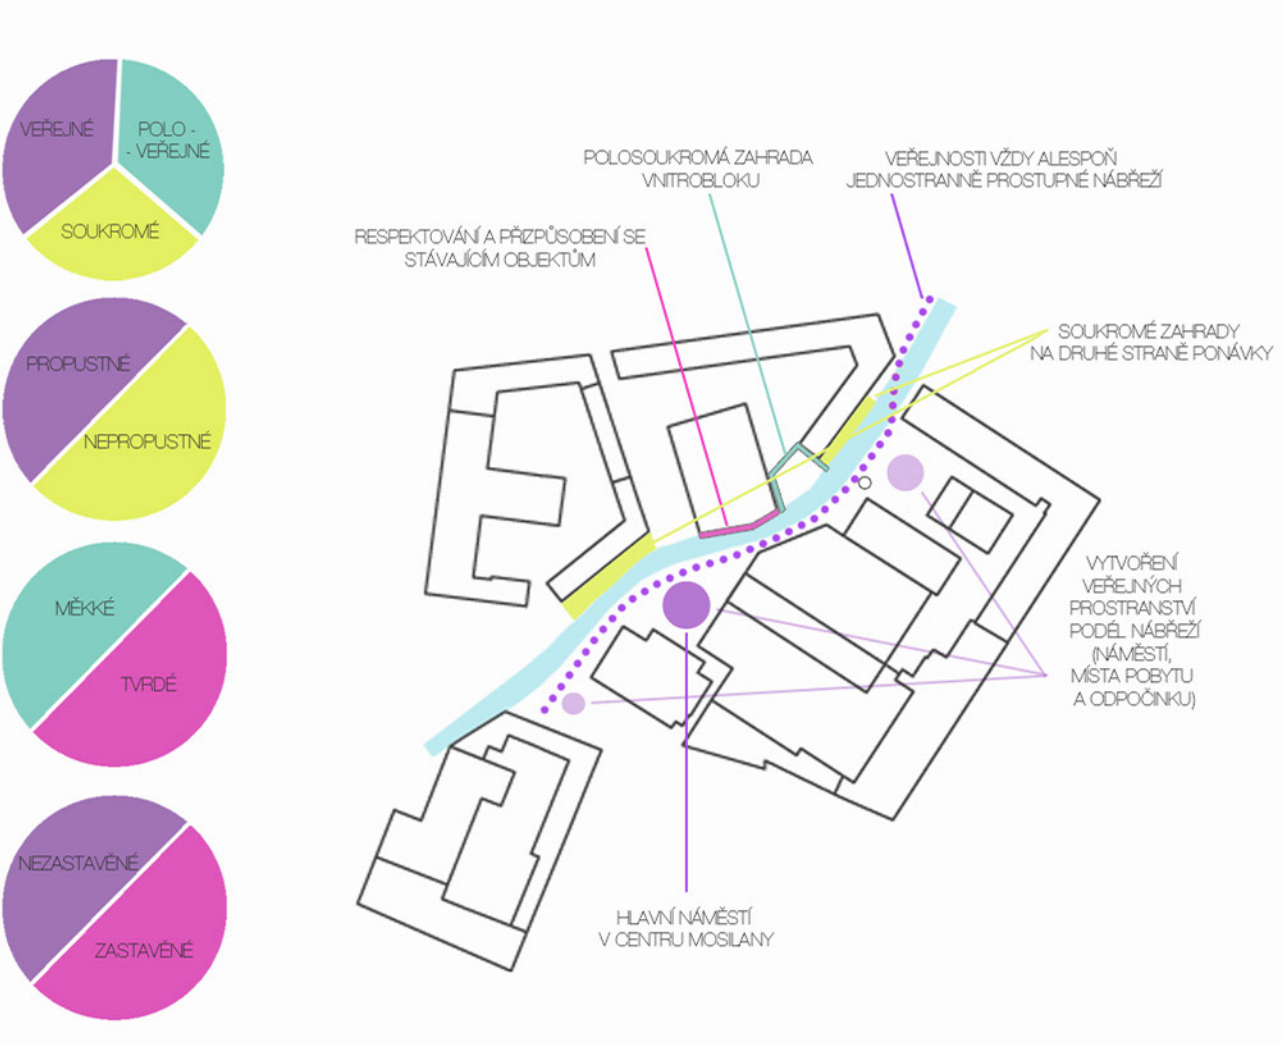

PRINCIP STAVĚNÍ U ŘEKY, HIERARCHIE PROSTORŮ



CÍL PRÁCE

HLAVNÍM CÍLEM DIPLOMOVÉ PRÁCE JE TRANSFORMACE VYKLEZENÉHO POSTINDUSTRIÁLNÍHO ÚZEMÍ NA PROSTOROVĚ KONPAKTNÍ MĚSTO JAKO ALTERNATIVA K DOSAŽOVÁNÍ MUZROSCBU ÚZEMÍ ZÁVĚRŮM VYCHÁZEJÍCÍCH Z ÚZEMNÍHO PLÁNU. ÚKOLEM JE NAVRHNOUT MĚSTOTVORNÉ ŘEŠENÍ A VYDVIHNOUT PROSTOROVÉ HODNOTY CELÉHO AREálu MO-SLANA. ZAPLENÍ A REHABILITACE SOUČASNÝCH STAVEB, NOVE FUNKCE VY-LEŽÍ A OTVÍRÁ DOPRNĚNÍ HMOTOVÉ STRUKTURY, VEDE KE SNÁZE VYTVOŘIT KVALITNÍ MĚSTSKÉ PROSTŘEDÍ, ODKAZUJÍCÍ K HISTORII SVÉHO VZNIKU. ZÁČLE- NĚM ÚZEMÍ DO ORGANIS- MU MĚSTA SE DÁ LEHCE PŘEDTÍPIT. REALNĚ HROZÍCE UKLIDNĚNÍ A ZTRÁTU IDENTITY MĚSTA, KTERÁ BOHUŽEL, PO- DOBNĚM LOKALITÁM V DNĚŠNÍ DOBĚ HRDÍ.

NOVÉ OBJEKTY A PŘÍSTAVBY

