




SITUACE ŠIRŠÍCH VZTAHŮ
PŘEHLEDNÁ MAPA 1

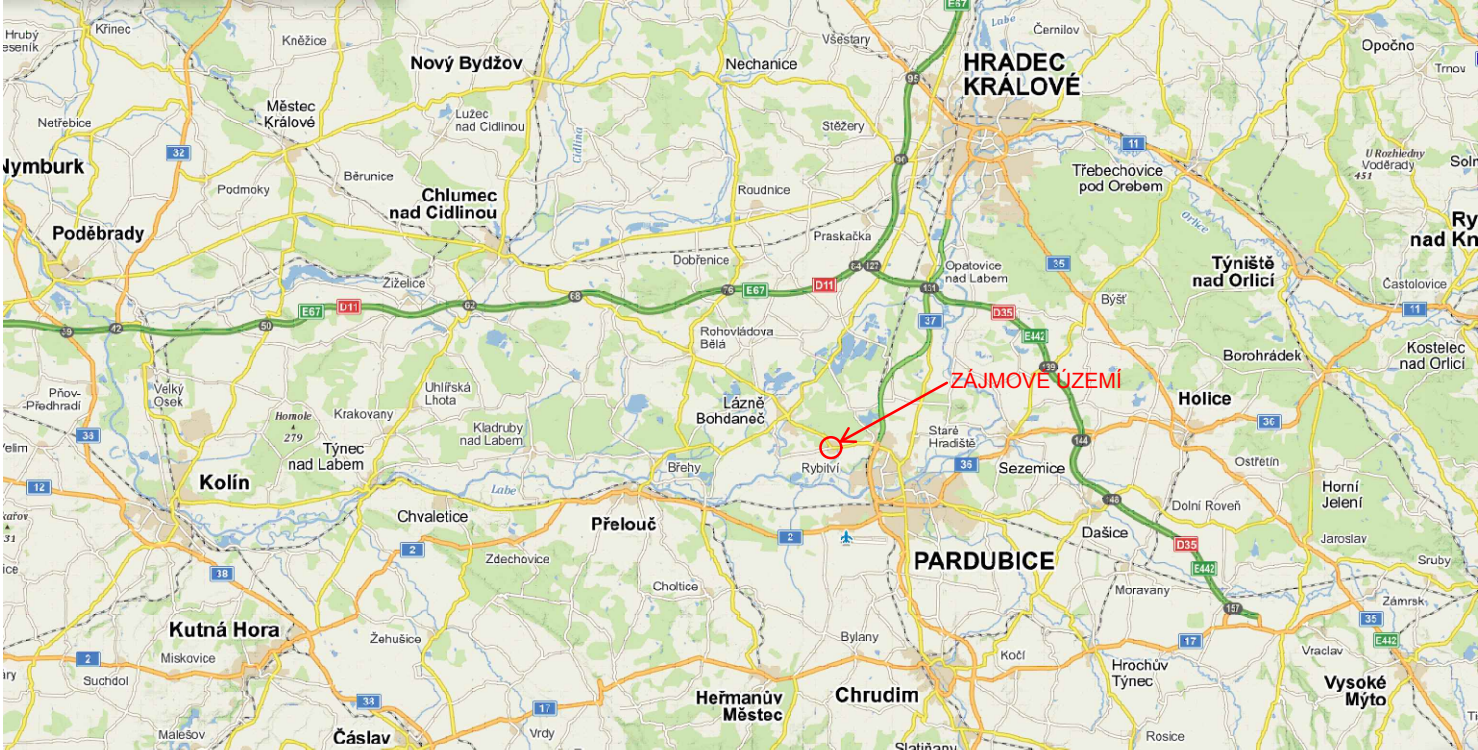

ORTOFOTOMAPA

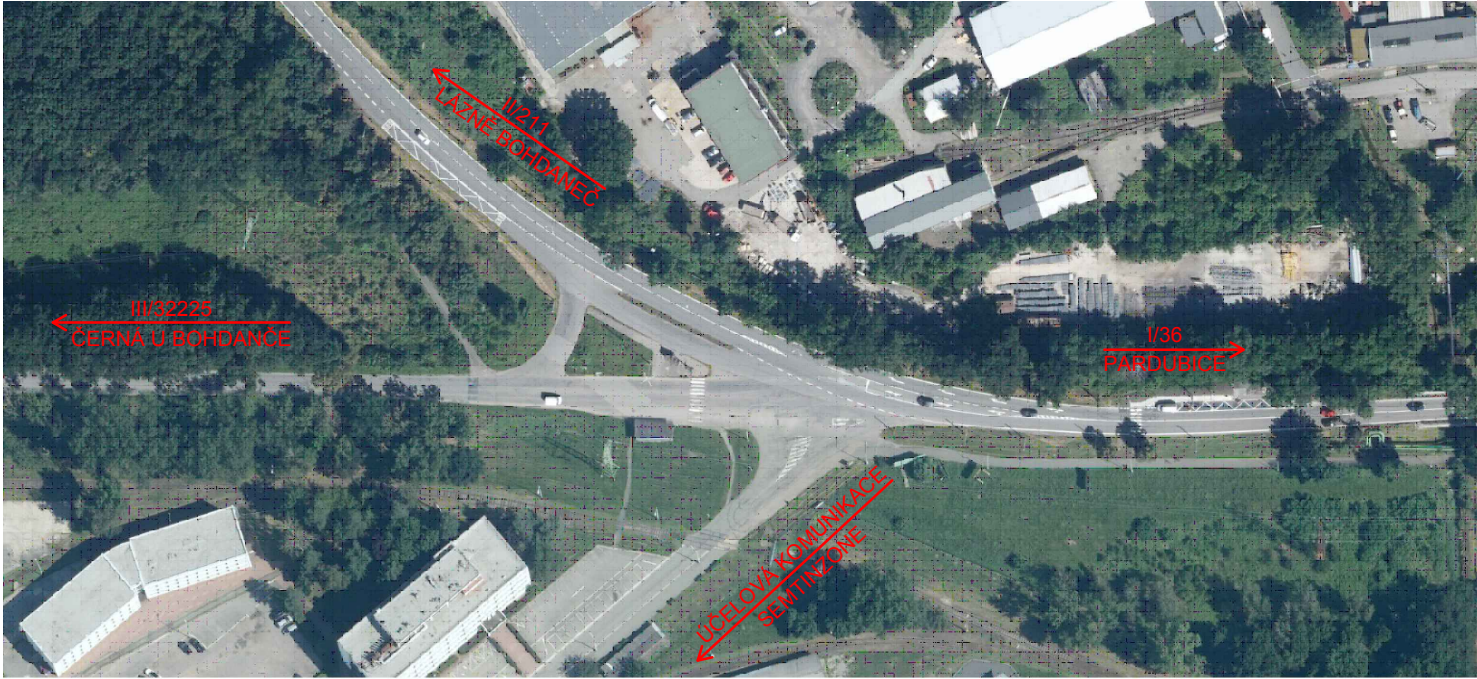

PŘEHLEDNÁ MAPA 2

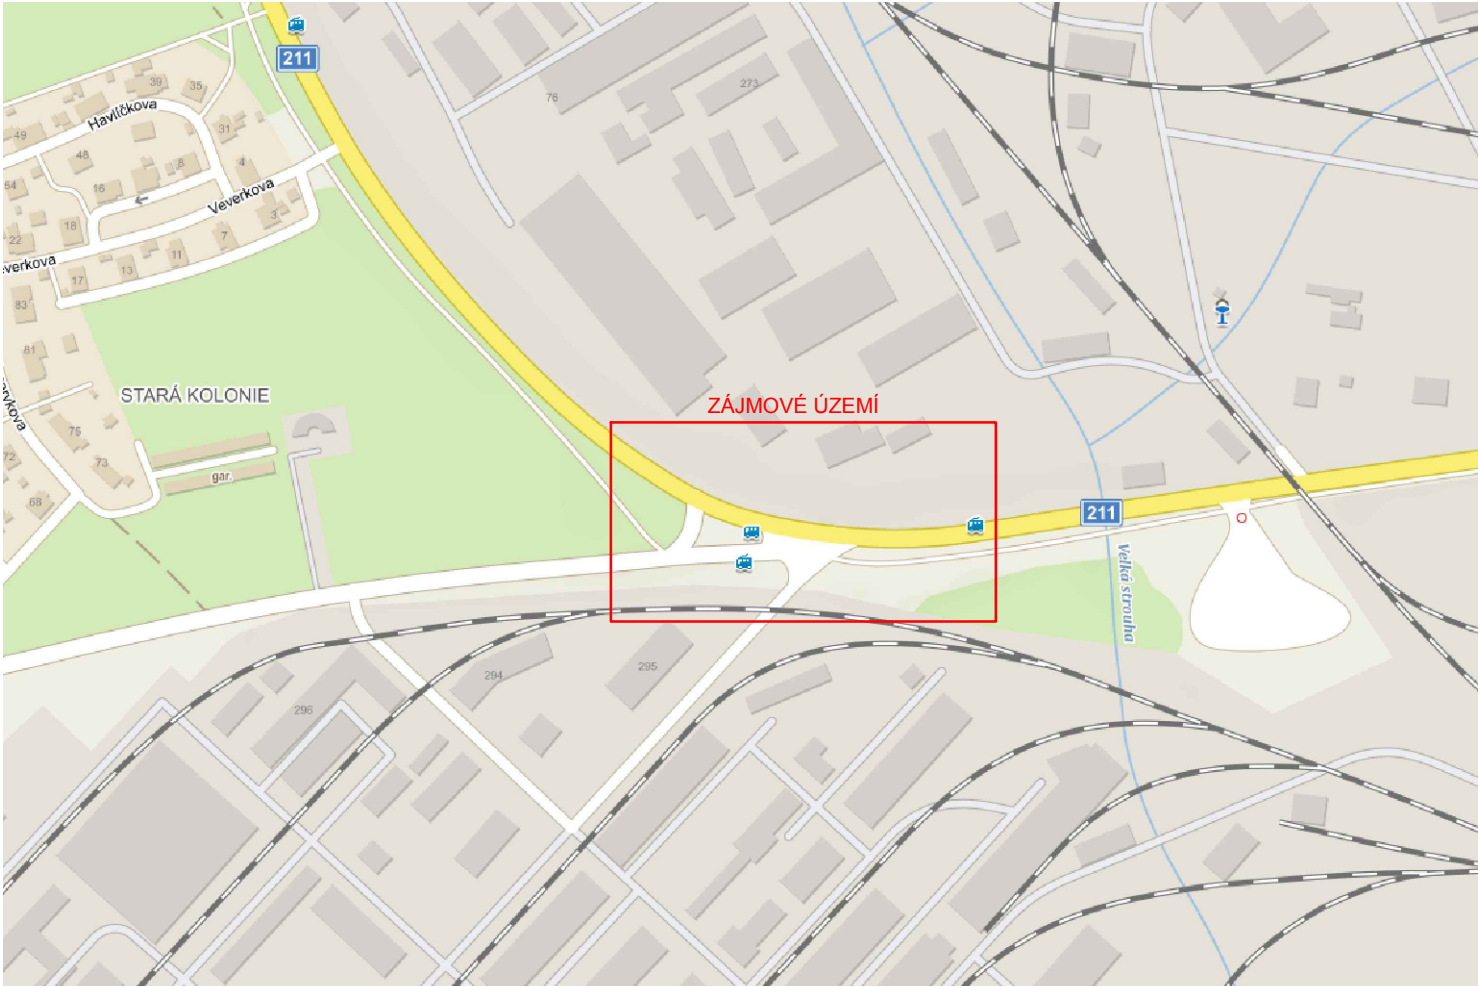

SOUŘADNICOVÝ SYSTÉM: S–JTSK
VÝŠKOVÝ SYSTÉM: B.p.v.

STUDENT	Bc. Dominik Kolář
VEDOUcí PRÁCE	Ing. Michal Radimský Ph.D.
MÍSTO STAVBY	Rybitví
NÁZEV PŘEDMĚTU	DIPLOMOVÁ PRÁCE STUDIE KŘÍŽOVATKY SILNIC I/36, II/211, III/32225 A KOMUNIKACE DO AREÁLU SYNTHESIA V PARDUBICÍCH
NÁZEV PŘÍLOHY	SITUACE ŠIRŠÍCH VZTAHŮ

DATUM	12/2022
FORMÁT	2xA4
MĚŘÍTKO	–
ČÍS. SOUPRAVY	ČÍS. PŘÍLOHY
B.	1