




ROZHLEDOVÉ POMĚRY - SILNICE III/32225

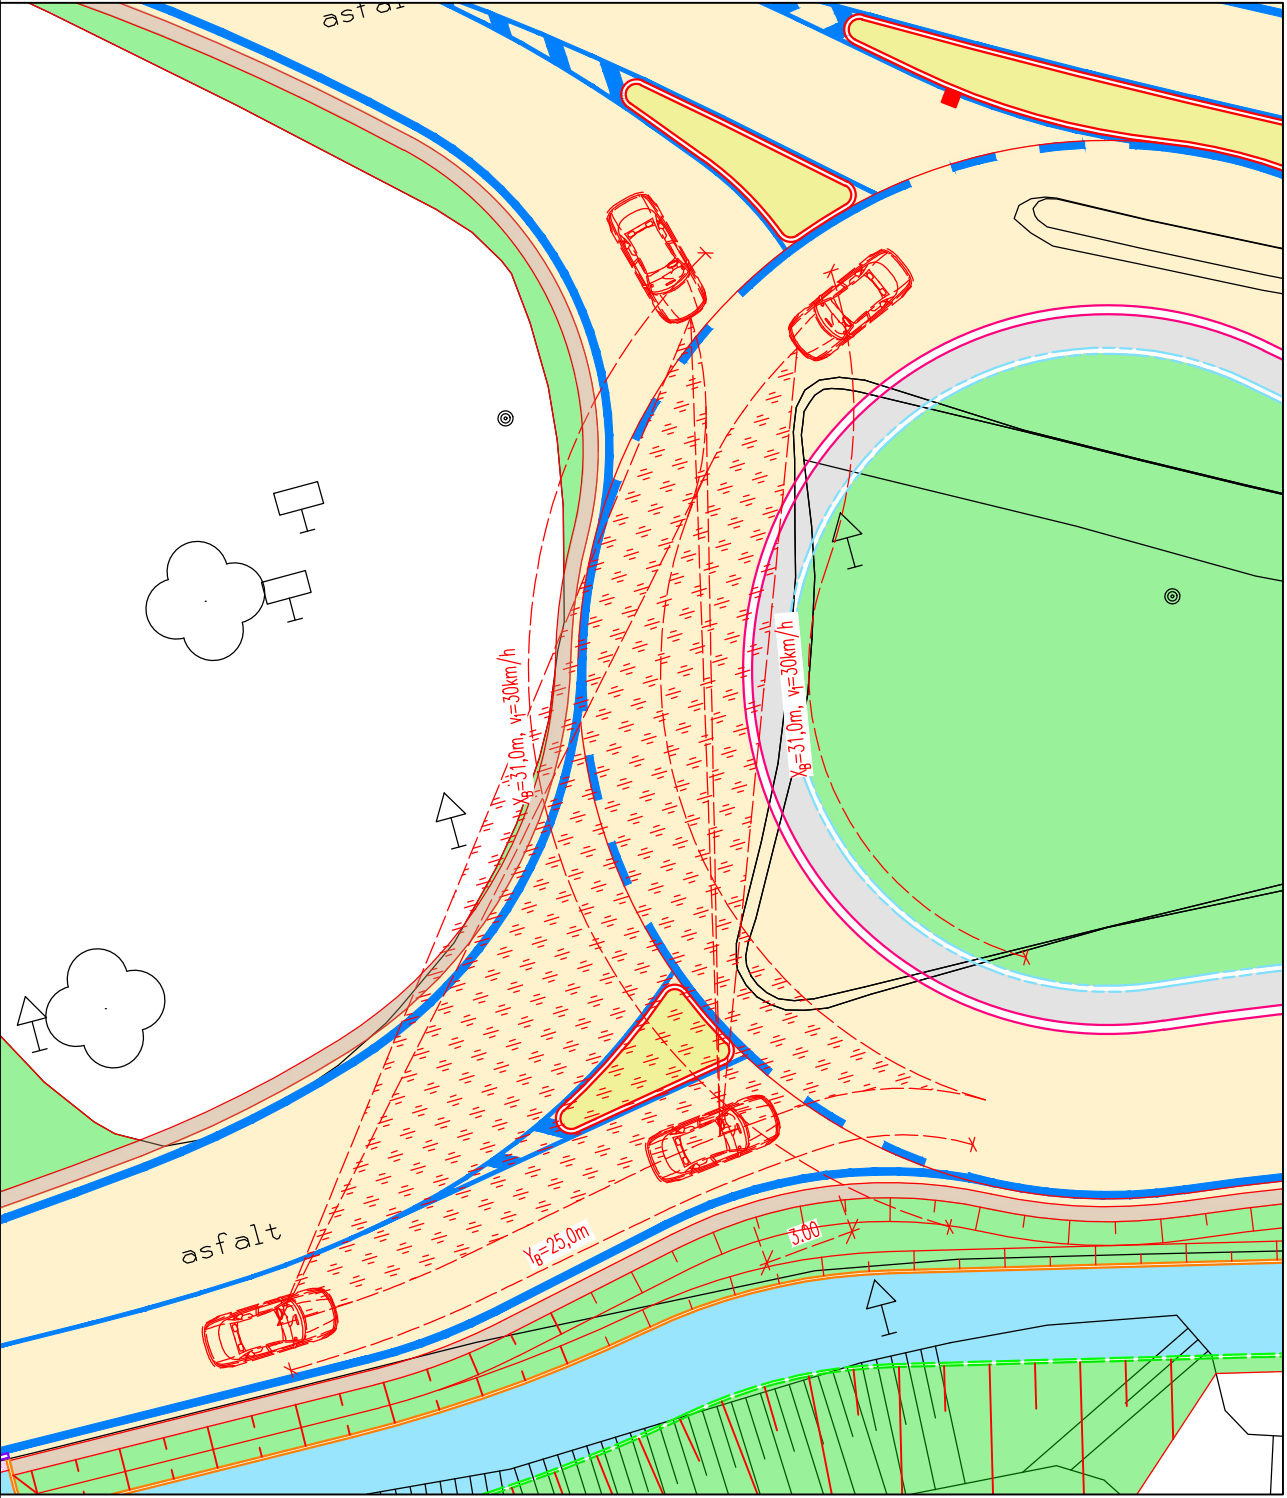


ROZHLEDOVÉ POMĚRY - SILNICE II/211

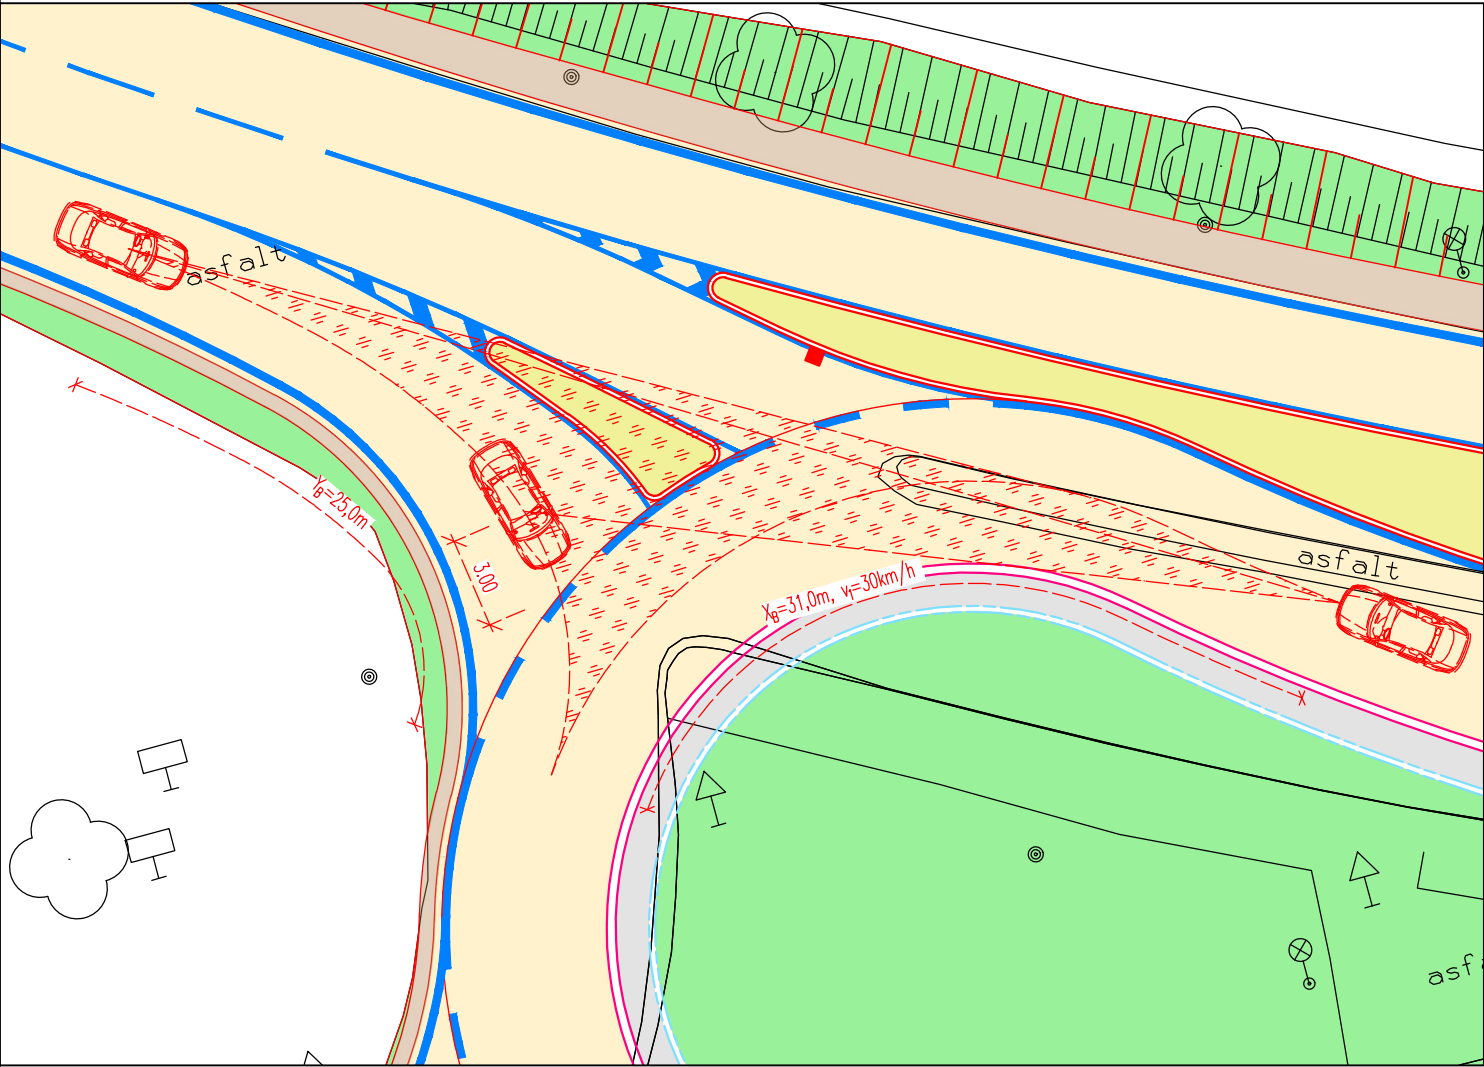


ROZHLEDOVÉ POMĚRY - STŘEDOVÝ OSTROV

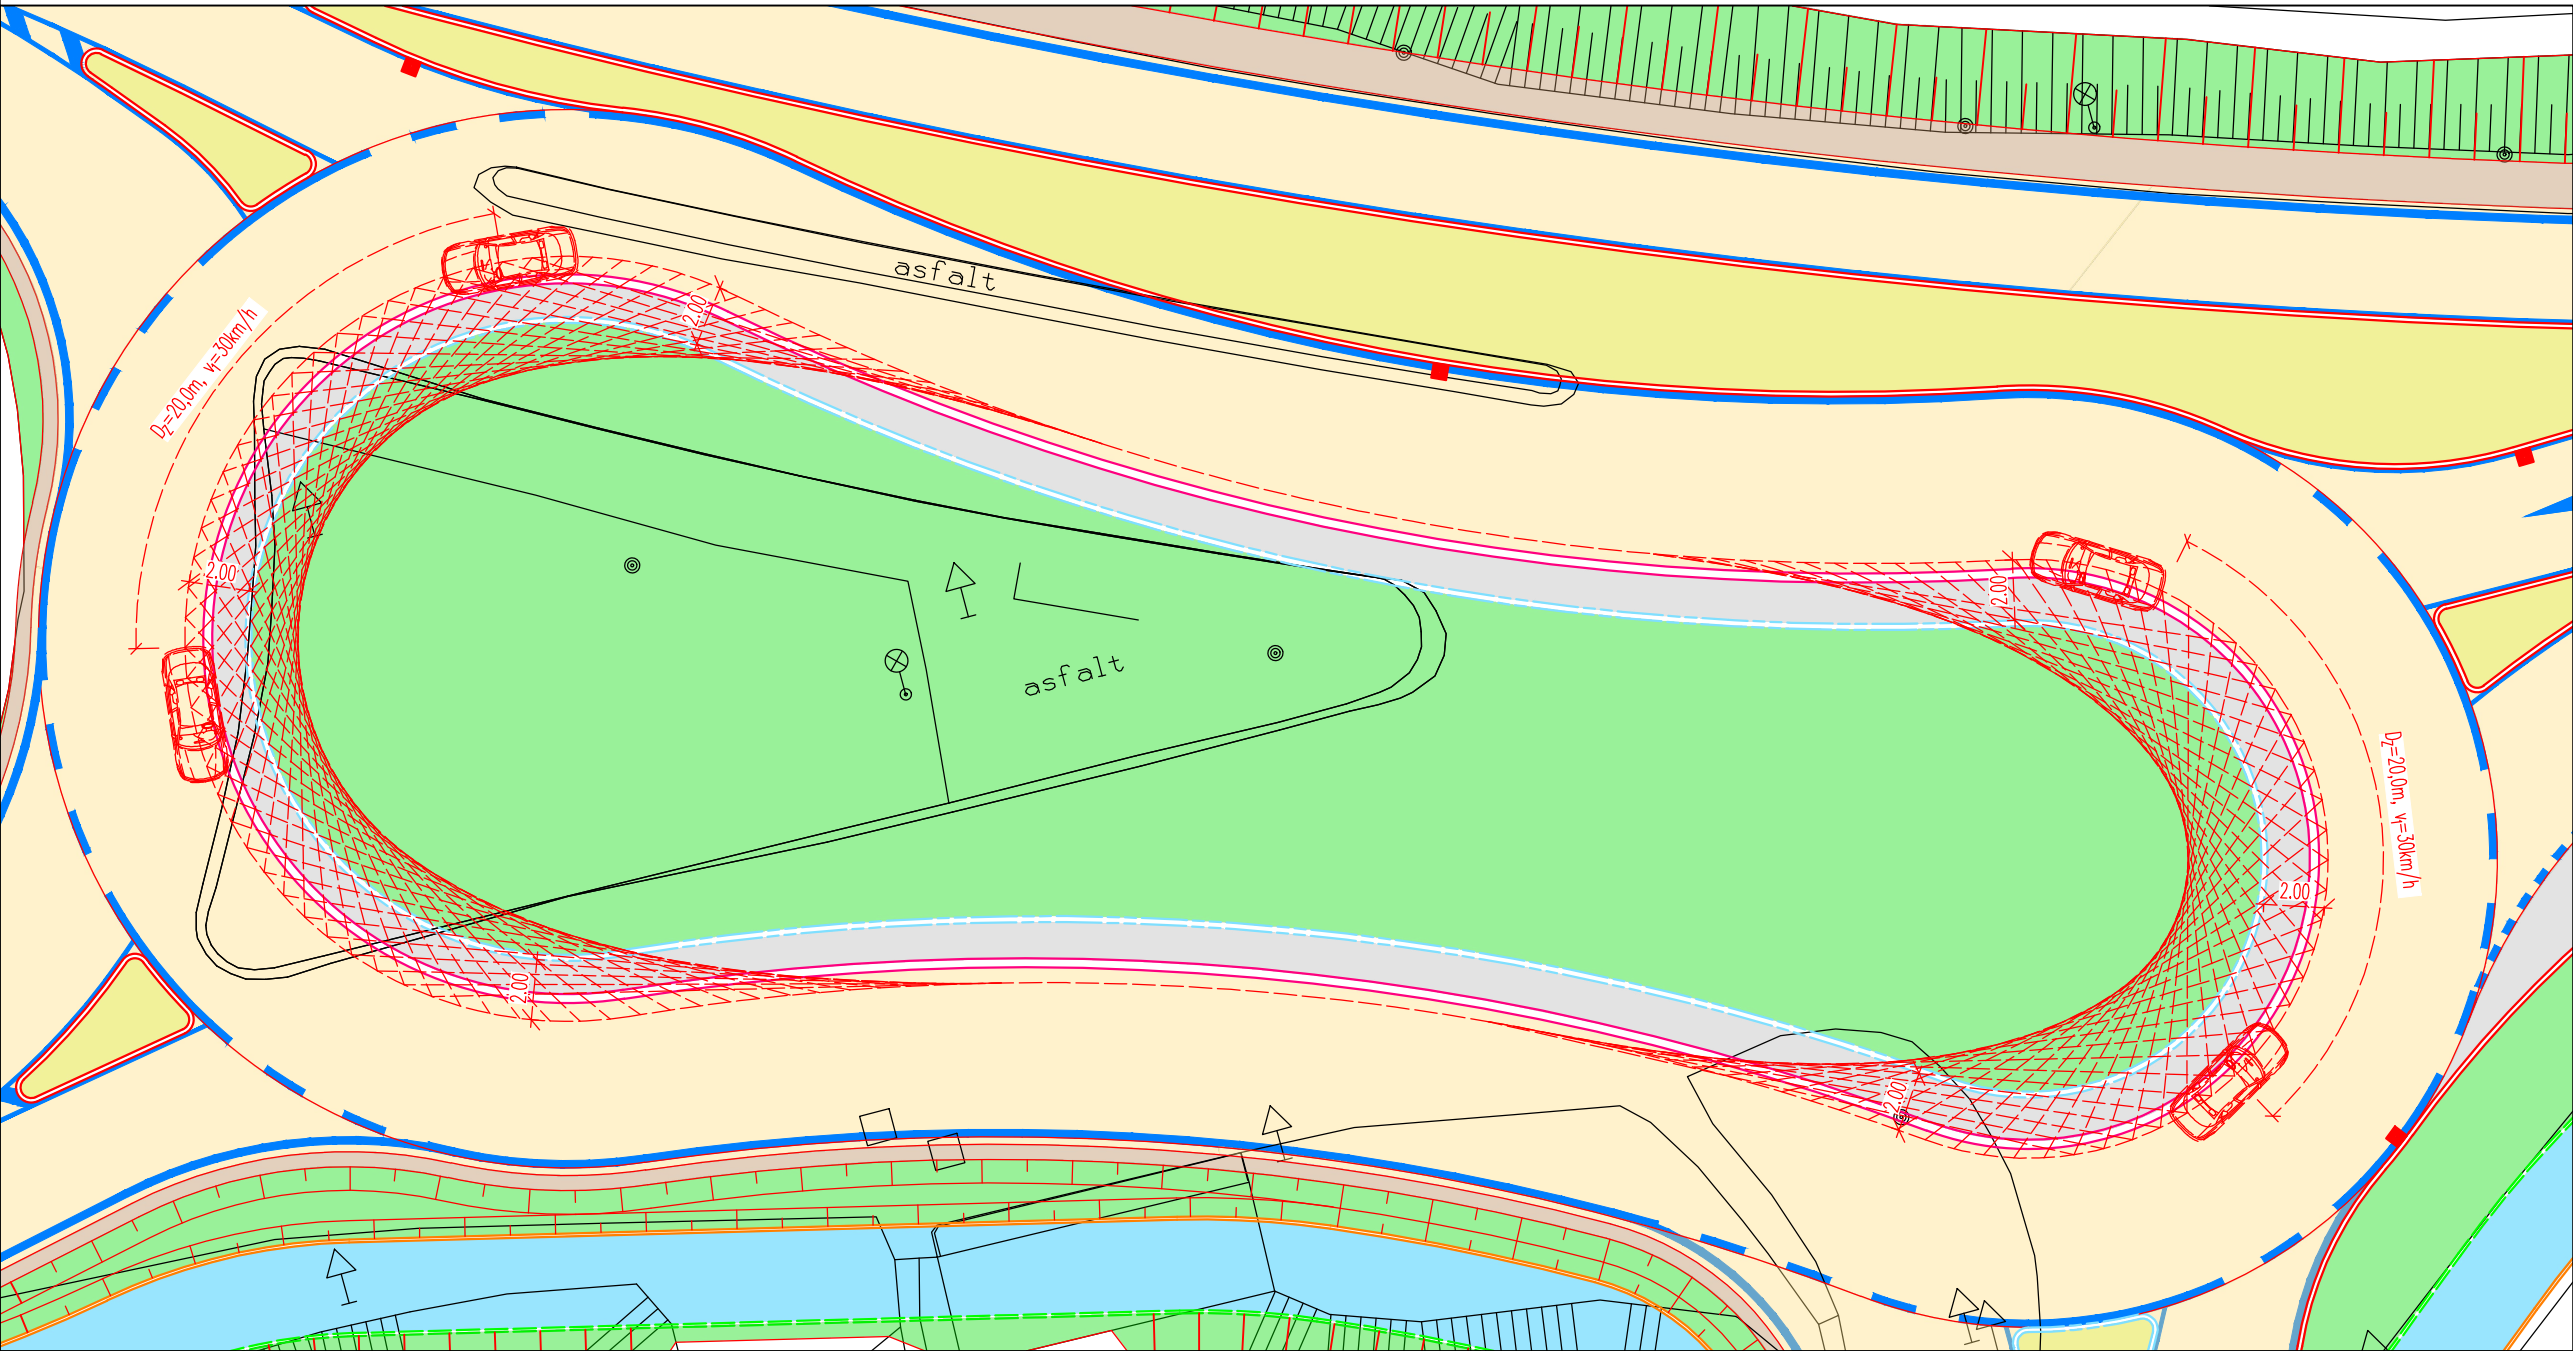


ROZHLEDOVÉ POMĚRY - SILNICE I/36

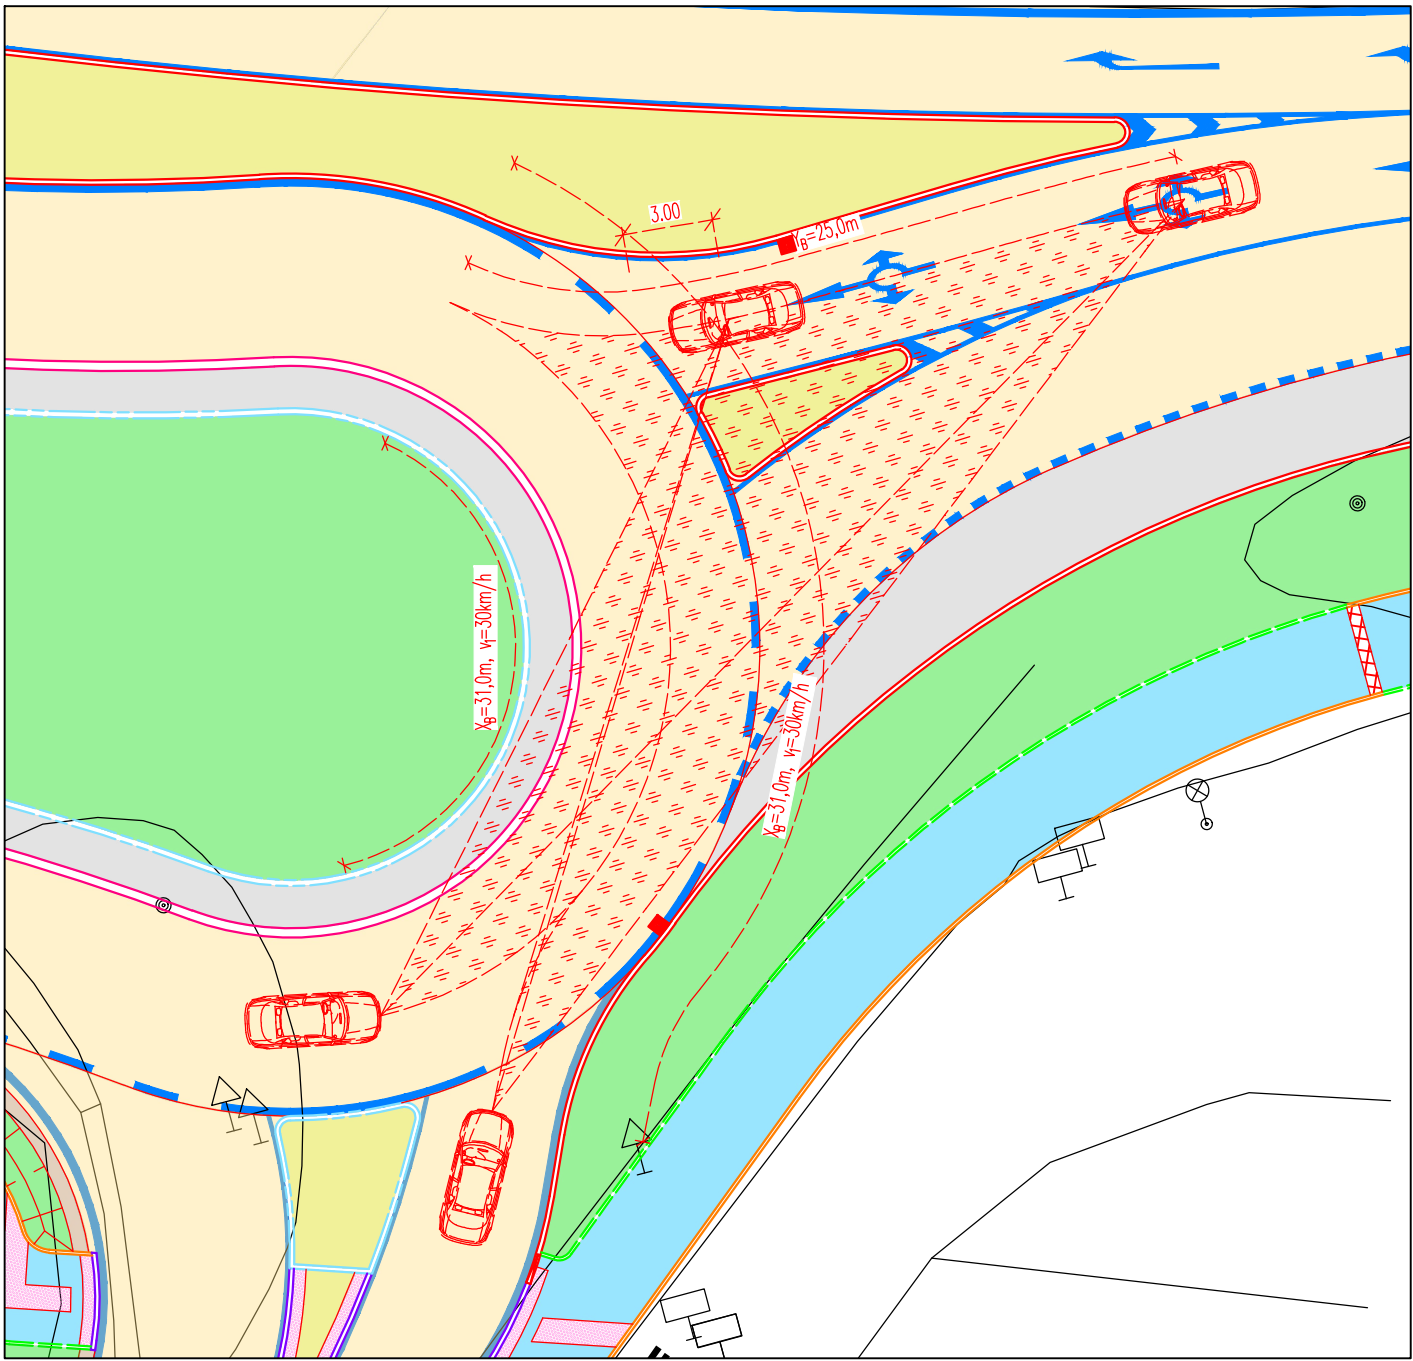


ROZHLEDOVÉ POMĚRY - SILNICE I/36 - PŘECHOD PRO CHODCE

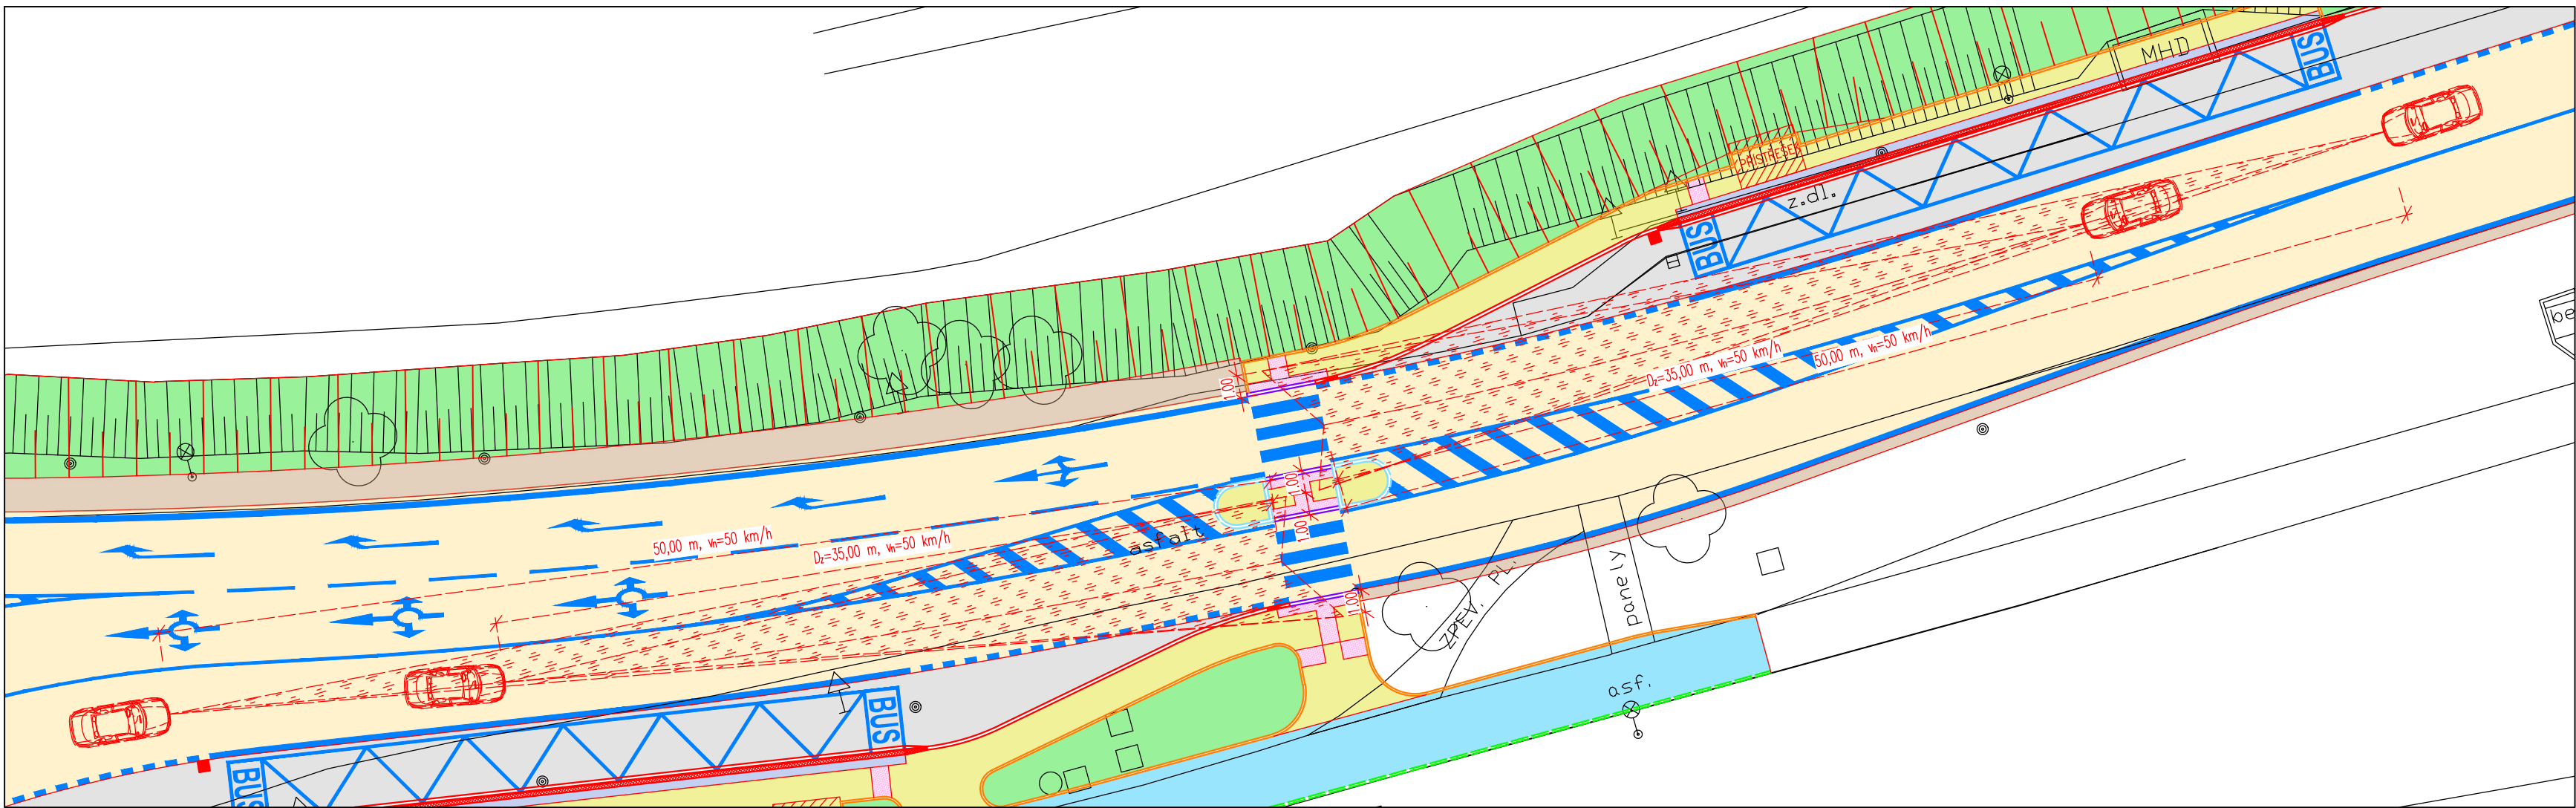


ROZHLEDOVÉ POMĚRY - MÍSTO PRO PŘECHÁZENÍ - SILNICE III/32225

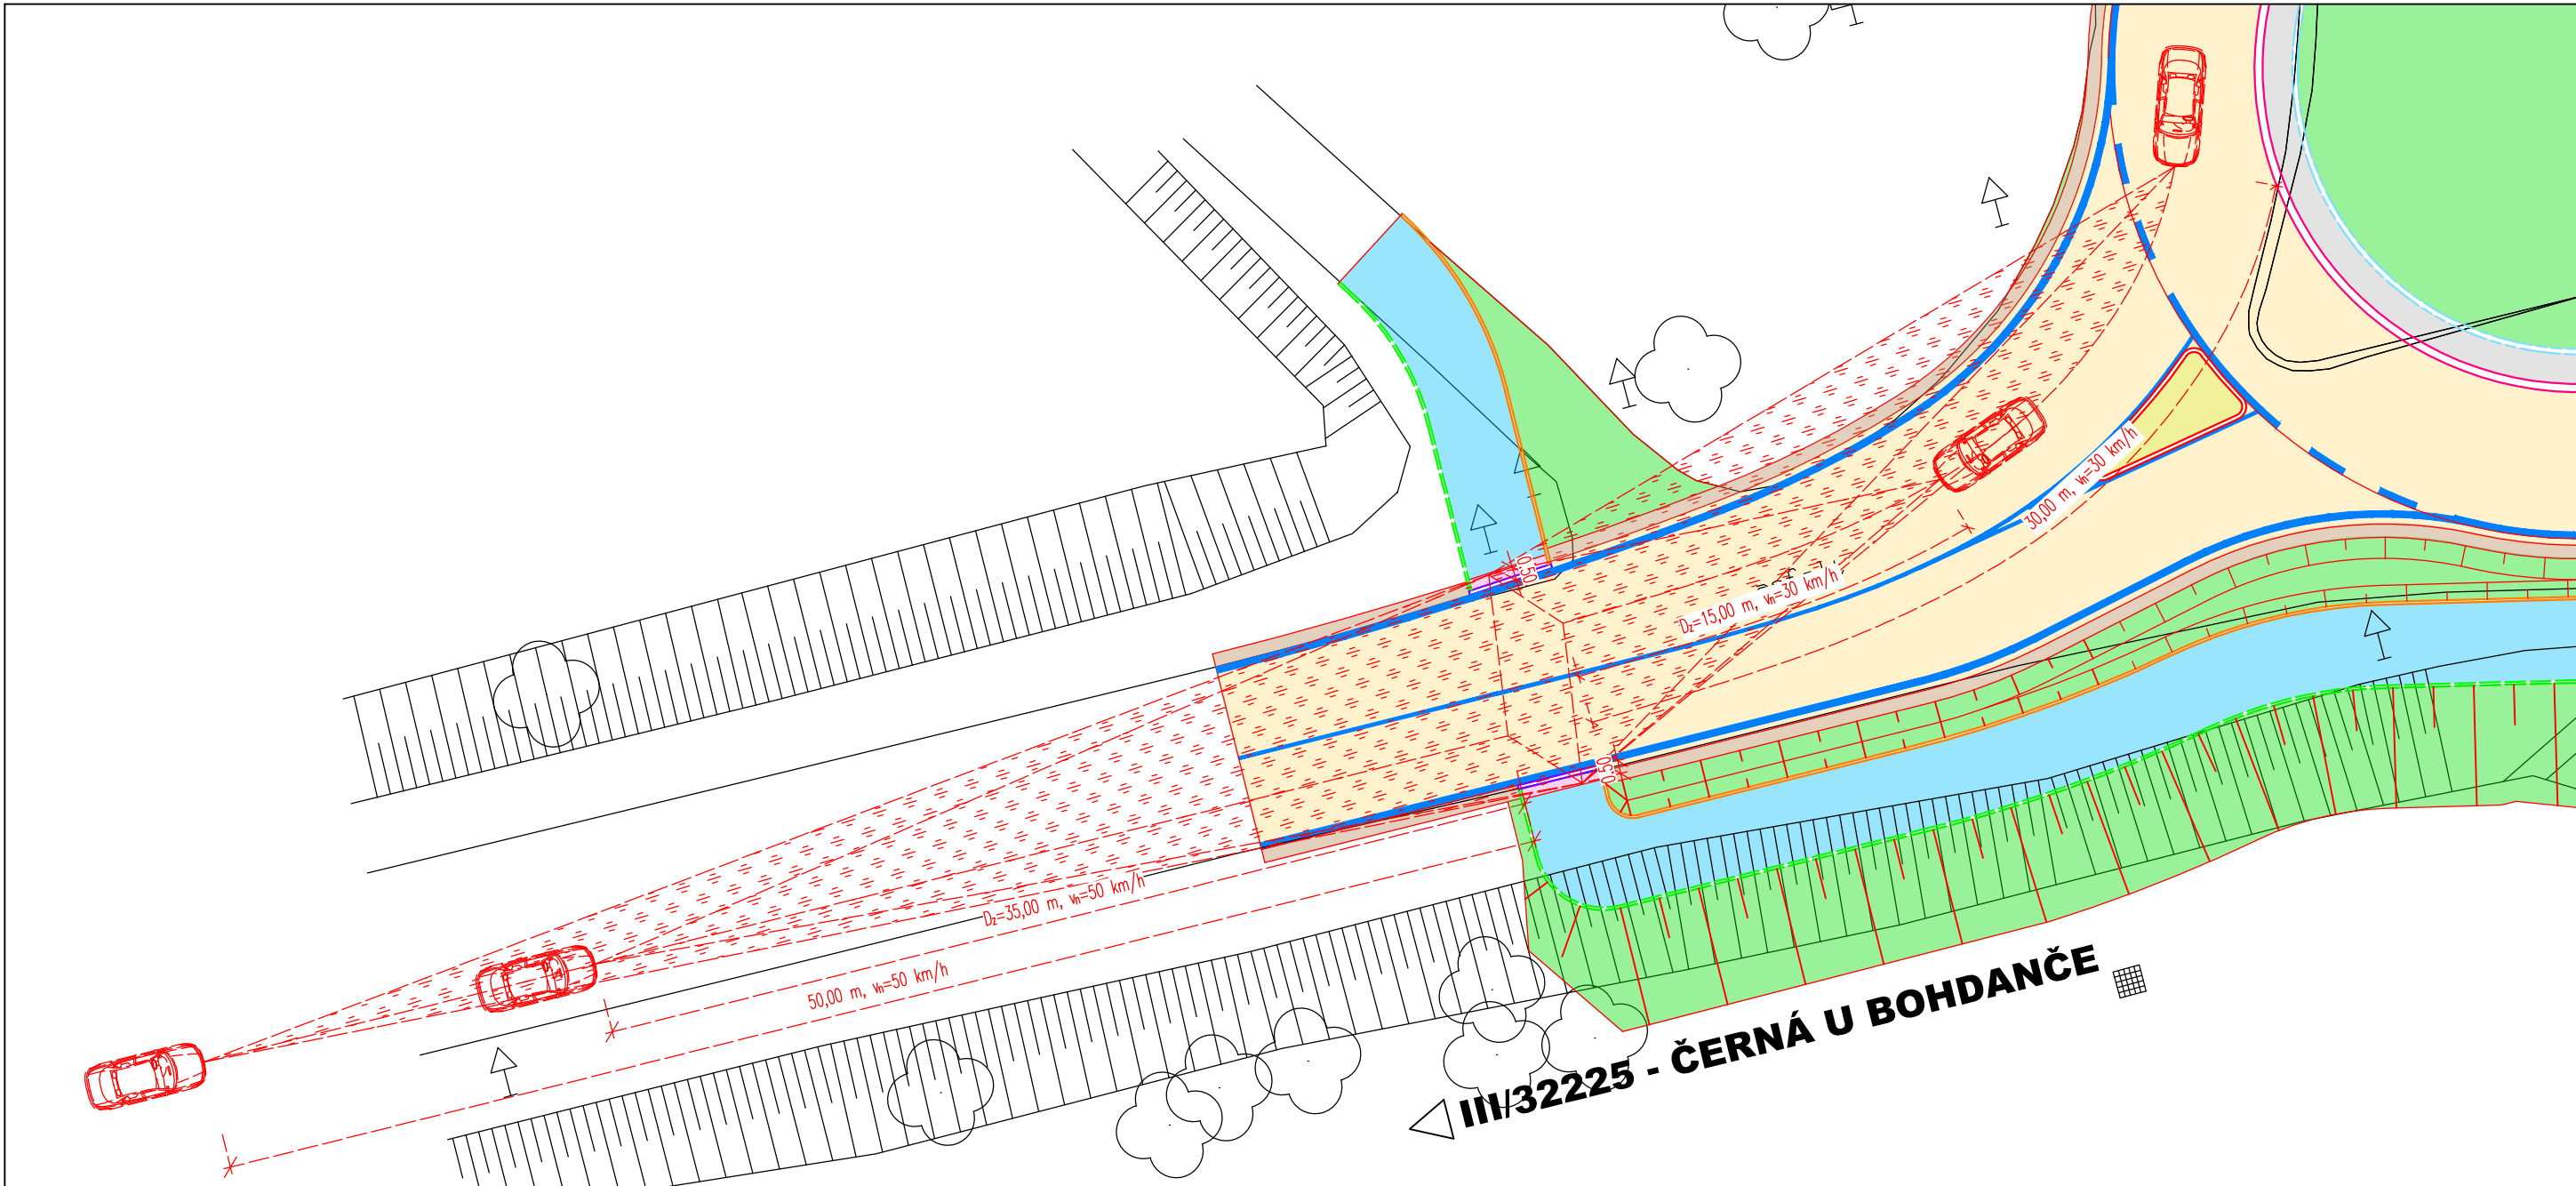


ROZHLEDOVÉ POMĚRY - MÍSTO PRO PŘECHÁZENÍ - ÚČELOVÁ KOMUNIKACE

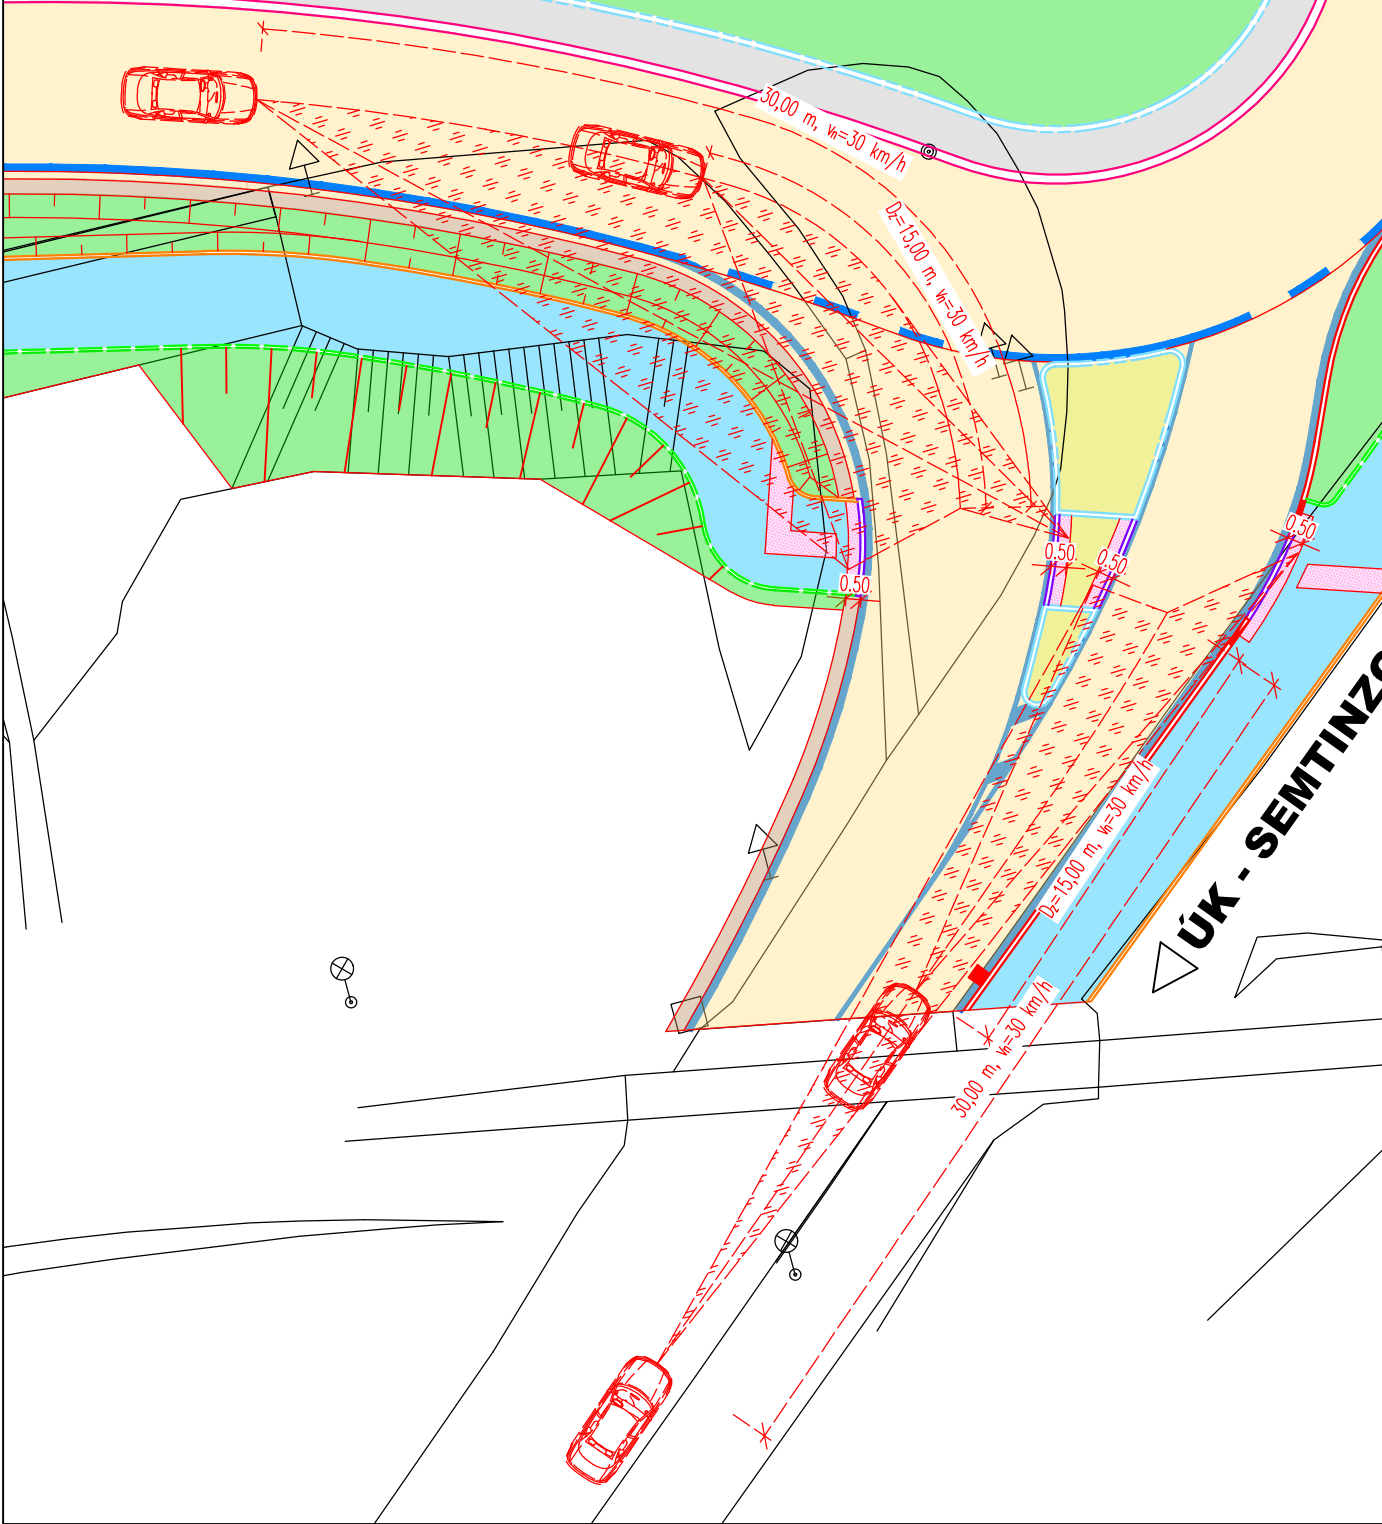

ROZHLEDOVÉ POMĚRY - ÚČELOVÁ KOMUNIKACE

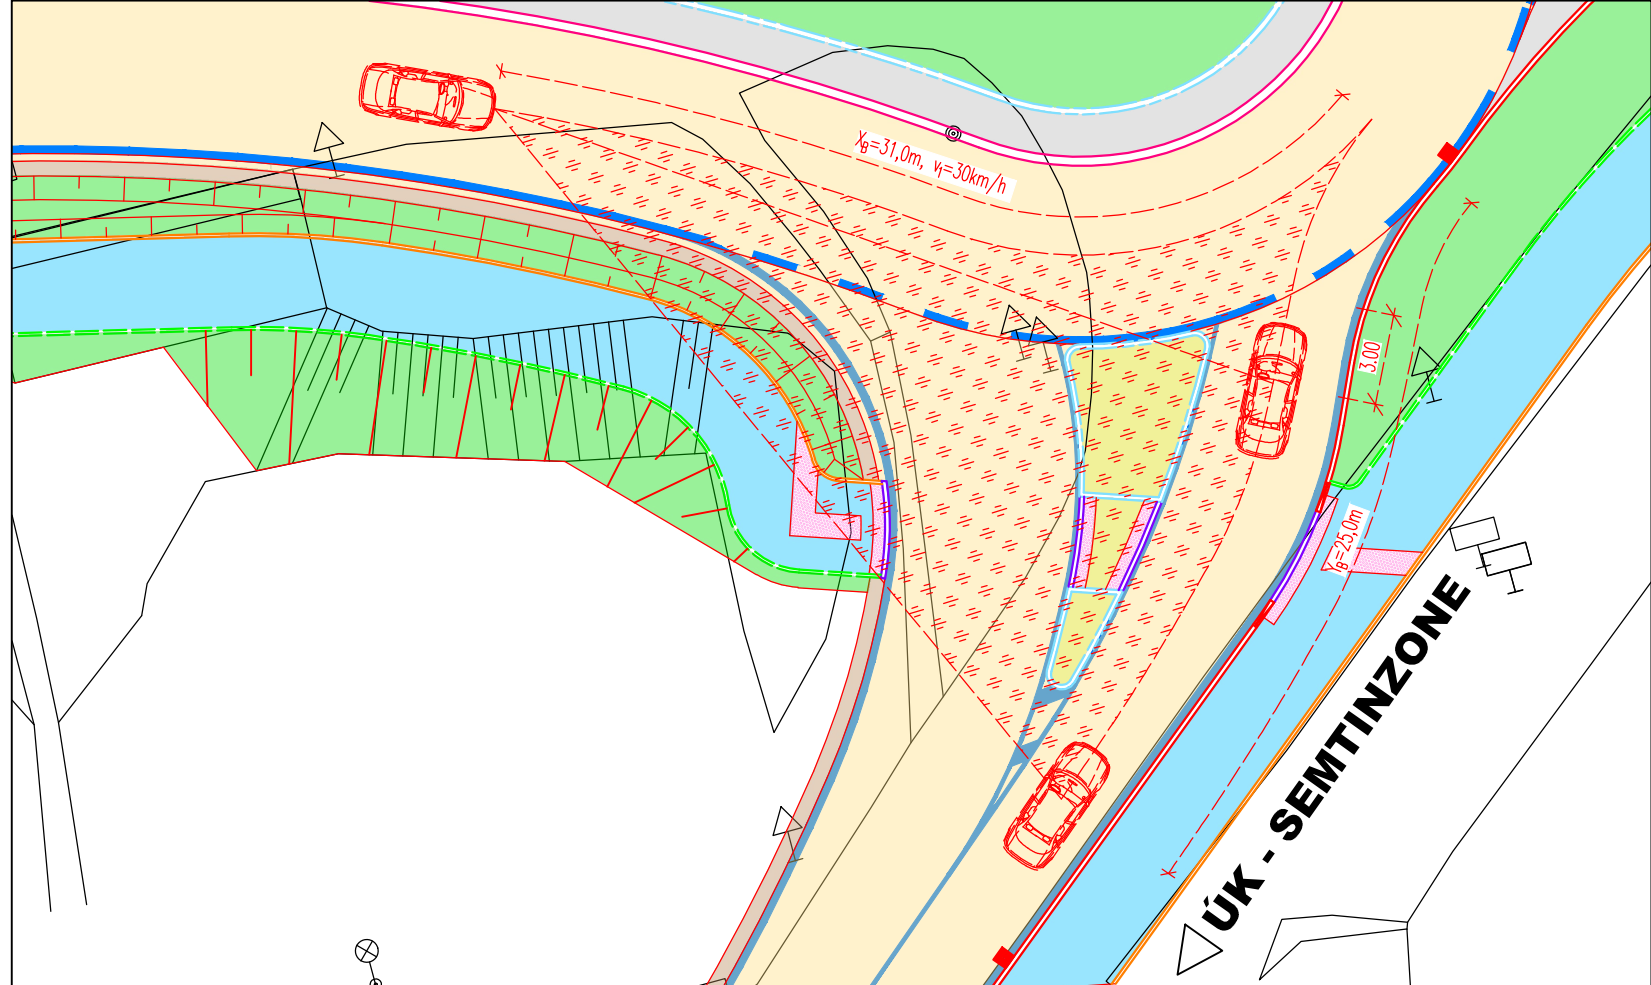

ROZHLEDOVÉ POMĚRY - PŘIPRAVOVANÁ NOVÁ VERZE

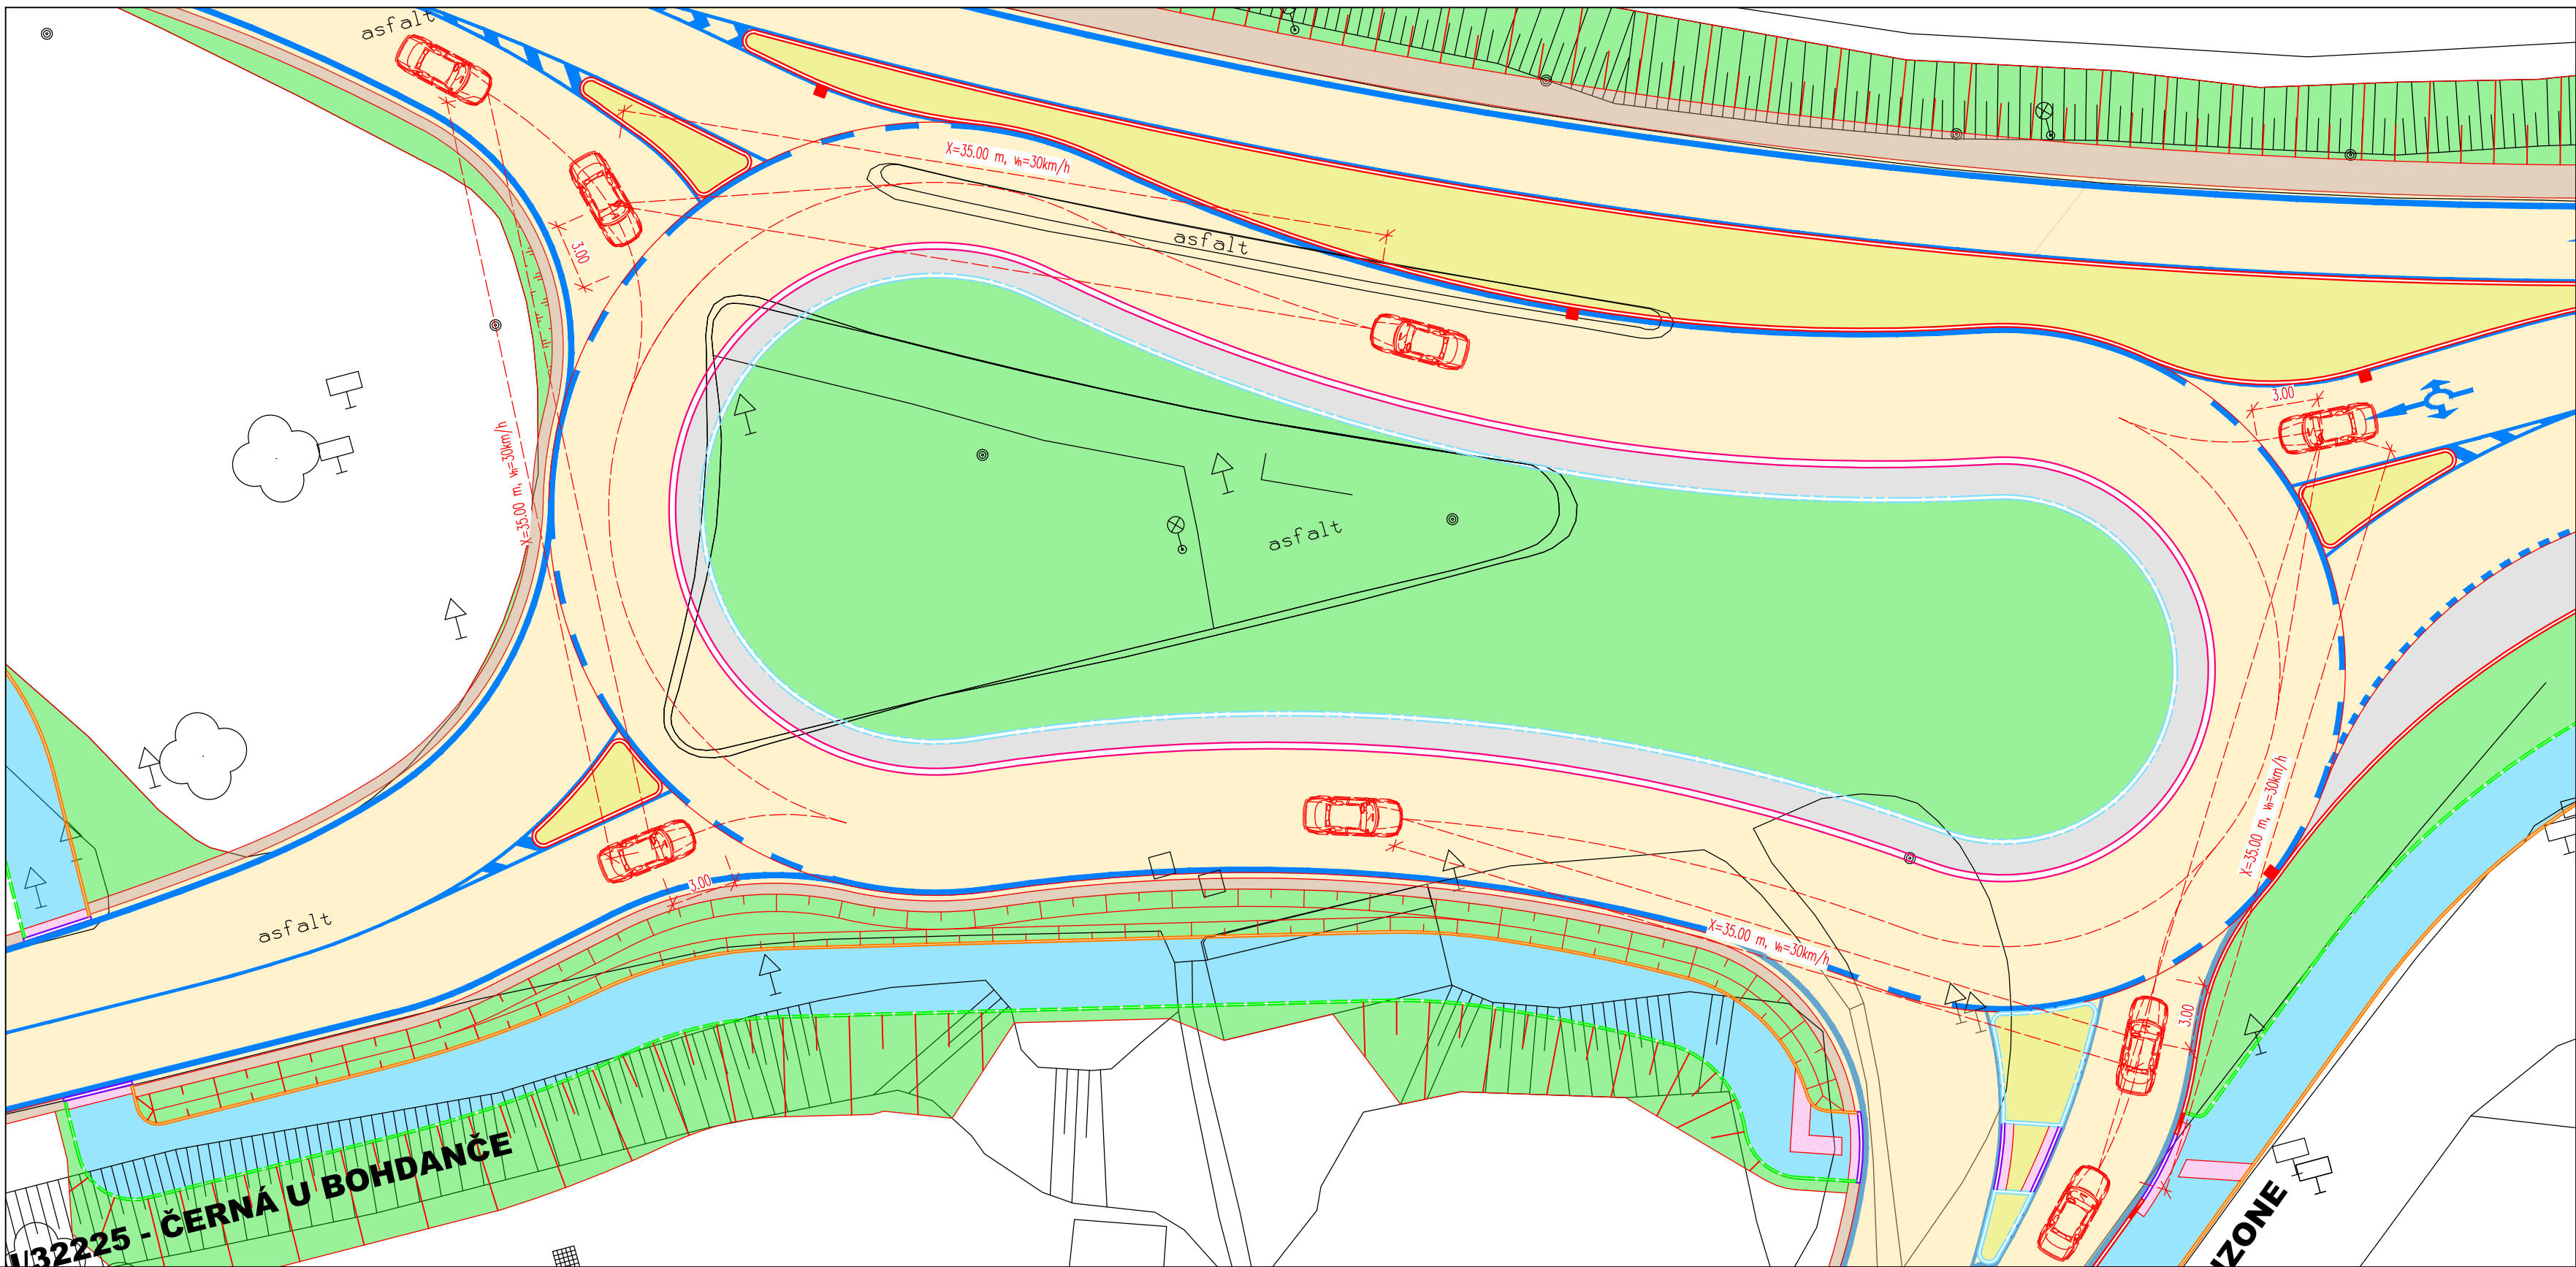

- ROZHLEDOVÉ POLE
- LEGENDA ČAR:
- STÁVAJÍCÍ STAV
 - NAVRŽENÝ STAV
 - BETONOVÝ OBRUBNÍK SILNIČNÍ (1000x250x150 mm) – PODSTUPNICE +0,12 m
 - BETONOVÝ OBRUBNÍK SILNIČNÍ NÁJEZDOVÝ (1000x150x150 mm) – PODSTUPNICE +0,02 m
 - BETONOVÝ OBRUBNÍK SILNIČNÍ (1000x300x150 mm) – PODSTUPNICE +0,20 m
 - BETONOVÝ OBRUBNÍK SILNIČNÍ PRO OK (600x195x300) – PODSTUPNICE +0,08 m
 - BETONOVÝ OBRUBNÍK CHODNIKOVÝ (1000x250x100 mm) – PODSTUPNICE +0,06 m
 - BETONOVÝ OBRUBNÍK CHODNIKOVÝ (1000x250x100 mm) – PODSTUPNICE +0,00 m
 - BEZBARÉROVÝ ZASTÁVKOVÝ OBRUBNÍK (1000x290x400 mm) – PODSTUPNICE +0,16 m
 - REPROFILACE SVAHU PŘÍKOPU
 - OSA KOMUNIKACE
 - OSA JÍZDNÍHO PÁSU
 - DOPRAVNĚ-BEZPEČNOSTNÍ ZÁBRADLÍ
 - STÁVAJÍCÍ STROM
- LEGENDA PLOCH:
- ASFALTOVÁ VOZOVKA
 - CEMENTOBETONOVÝ KRYT
 - STEZKA PRO CHODCE A CYKLISTY – ASFALTOVÝ POVRCH
 - CHODNÍK – BETONOVÁ DLAŽBA TL. 60MM
 - CHODNÍK – RELIEFNÍ BETONOVÁ DLAŽBA TL. 60MM
 - KONTRASTNÍ BEZPEČNOSTNÍ PÁS NÁSTUPNÍ HRANY ZASTÁVKY
 - UMĚLÁ VODÍČÍ LUSKA
 - NEZPEVNĚNÁ KRAJNICE
 - ZELĚN – OHUMUSOVÁNÍ A OSETÍ
 - VODOROVNĚ DOPRAVNÍ ZNAČENÍ

SOURADNICOVÝ SYSTÉM: S-JTSK
VÝŠKOVÝ SYSTÉM: B.p.v.

STUDENT	Bc. Dominik Kolář	<div><div>T</div><div>VÝSLEDKOVÝ POKYBY TECHNICKÉ STAVBY VERZE</div></div>
VEDOUcí PRÁCE	Ing. Michal Radimský Ph.D.	
MÍSTO STAVBY	Rybitví	
NÁZEV PŘEDMĚTU	DIPLOMOVÁ PRÁCE	
STUDIE KŘÍŽOVATKY SILNIC I/36, II/211, III/32225 A KOMUNIKACE DO AREÁLU SYNTHESIA V PARDUBICÍCH		
NÁZEV PŘÍLOHY	DATUM	12/2022
SITUACE ROZHLEDOVÝCH POMĚRŮ - VARIANTA 2	FORMÁT	10x44
	MĚŘÍTKO	1:250
	ČÍS. SOUPRAVY	ČÍS. PŘÍLOHY
	B.	3.2