


DETAIL NOVÉHO VELKOPLOŠNÉHO ZNAČENÍ

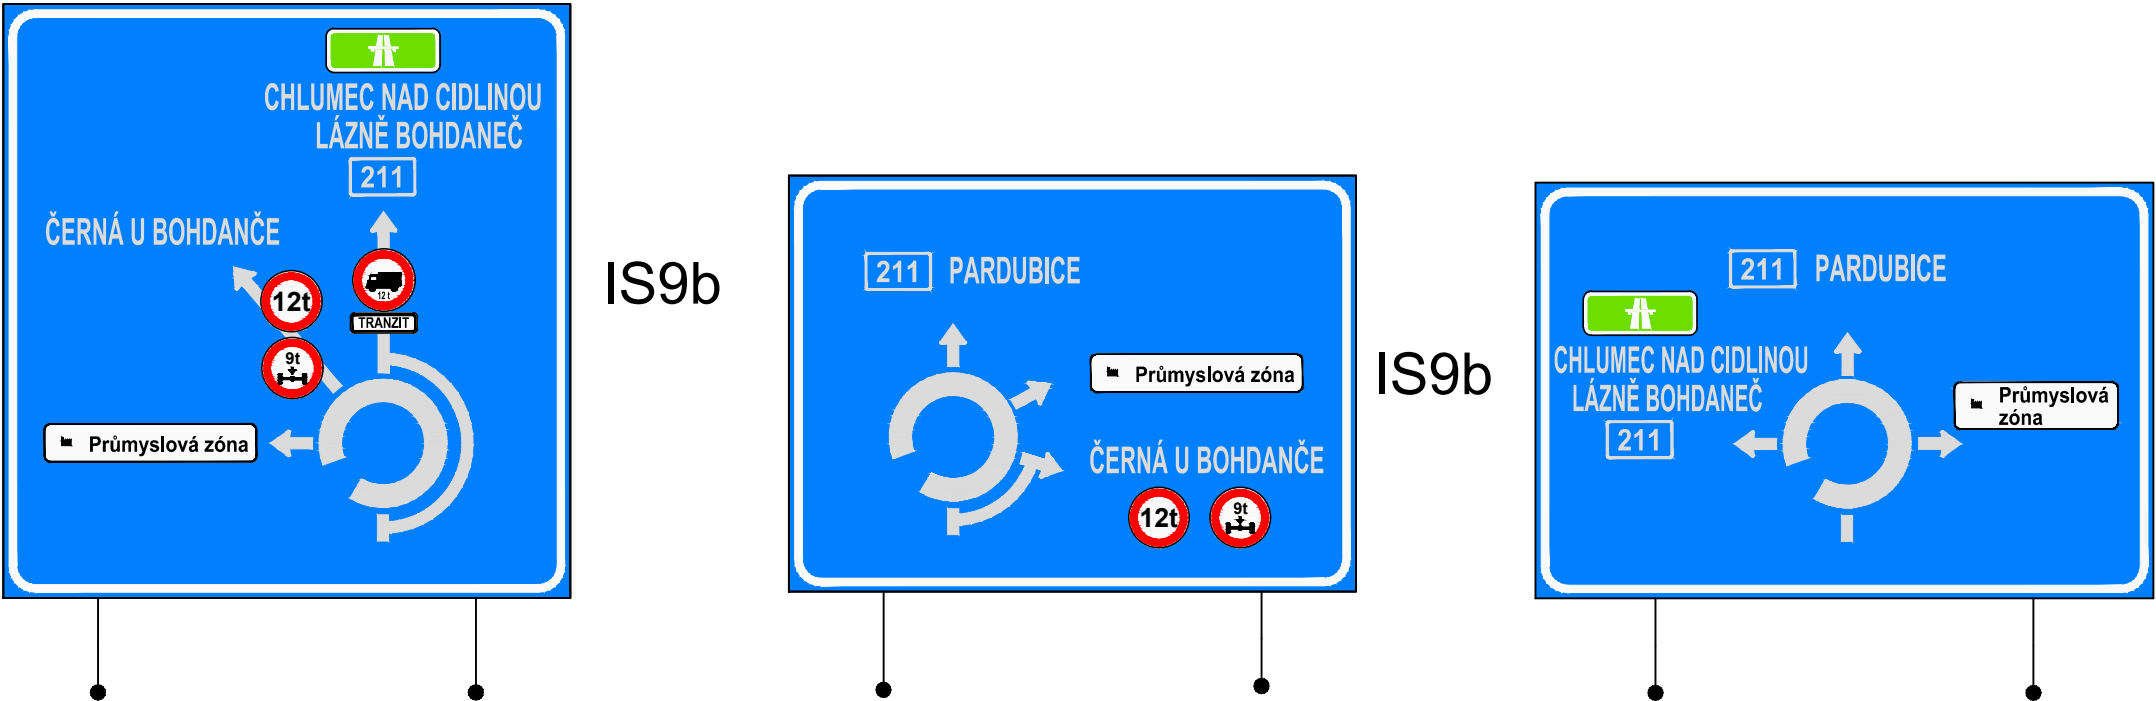

- LEGENDA ČAR:
- STÁVAJÍCÍ STAV
 - NAVRŽENÝ STAV
 - KATASTRÁLNÍ MAPA – KATASTR NEMOVITOSTÍ
 - HRANICE KATASTRÁLNÍHO ÚZEMÍ
 - BETONOVÝ OBRUBNÍK SILNIČNÍ (1000x250x150 mm) – PODSTUPNICE +0,12 m
 - BETONOVÝ OBRUBNÍK SILNIČNÍ NAJEZDOVÝ (1000x150x150 mm) – PODSTUPNICE +0,02 m
 - BETONOVÝ OBRUBNÍK SILNIČNÍ (1000x300x150 mm) – PODSTUPNICE +0,20 m
 - BETONOVÝ OBRUBNÍK SILNIČNÍ PRO OK (600x195x300) – PODSTUPNICE +0,08 m
 - BETONOVÝ OBRUBNÍK CHODNÍKOVÝ (1000x250x100 mm) – PODSTUPNICE +0,06 m
 - BETONOVÝ OBRUBNÍK CHODNÍKOVÝ (1000x250x100 mm) – PODSTUPNICE +0,06 m
 - BEZBARIÉROVÝ ZASTÁVKOVÝ OBRUBNÍK (1000x290x400 mm) – PODSTUPNICE +0,16 m
 - REPROFILACE SVAHU PŘÍKOPU
 - OSA KOMUNIKACE
 - OSA JEZDNÍHO PÁSU
 - DOPRAVNĚ-BEZPEČNOSTNÍ ZABRADLÍ
 - STÁVAJÍCÍ STROM
 - LEGENDA PLOCH:
 - ASFALTOVÁ VOZOVKA
 - CEMENTOBTONOVÝ KRYT
 - STEZKA PRO CHODCE A CYKLISTY – ASFALTOVÝ POVRCH
 - CHODNÍK – BETONOVÁ DLAŽBA TL. 60MM
 - CHODNÍK – RELIEFNÍ BETONOVÁ DLAŽBA TL. 60MM
 - KONTRASTNÍ BEZPEČNOSTNÍ PAS NÁSTUPNÍ HRANY ZASTAVKY
 - UMĚLÁ VODICÍ LIE
 - NEZPEVNĚNÁ KRAJNICE
 - ZELĚŘ – OHNÍMUSOVÁNÍ A OSEI
 - VODOROVNÉ DOPRAVNÍ ZNAČENÍ

SOUŘADNICOVÝ SYSTÉM: S-JTSK
VÝŠKOVÝ SYSTÉM: B.p.v.

STUDENT	Bc. Dominik Kolář	<div><div></div><div>VÝŠKOVÝ SYSTÉM: B.p.v.</div><div>TECHNICKÉ STAVBY</div></div>		
VEDOUcí PRÁCE	Ing. Michal Radimský Ph.D.			
MÍSTO STAVBY	Bystrý			
NÁZEV PŘEDMĚTU	DIPLOMOVÁ PRÁCE			
STUDIE KŘÍŽOVATKY SILNIC I/36, II/211, III/32225 A KOMUNIKACE DO AREÁLU SYNTHESIA V PARDUBICÍCH			DATUM	01/2023
SITUACE DOPRAVNÍHO ZNAČENÍ - VARIANTA 3a			FORMAT	14x44
			MĚŘÍTKO	1:250
			ČÍS. SOUPRAVY	B.
			ČÍS. PŘÍLOHY	4.2