




VZOROVÝ PŘÍČNÝ ŘEZ A-A', M 1:50
ŘEZ V MÍSTĚ AUTOBUSOVÉ ZASTÁVKY, ODBOČOVACÍHO PRUHU A STEZKY

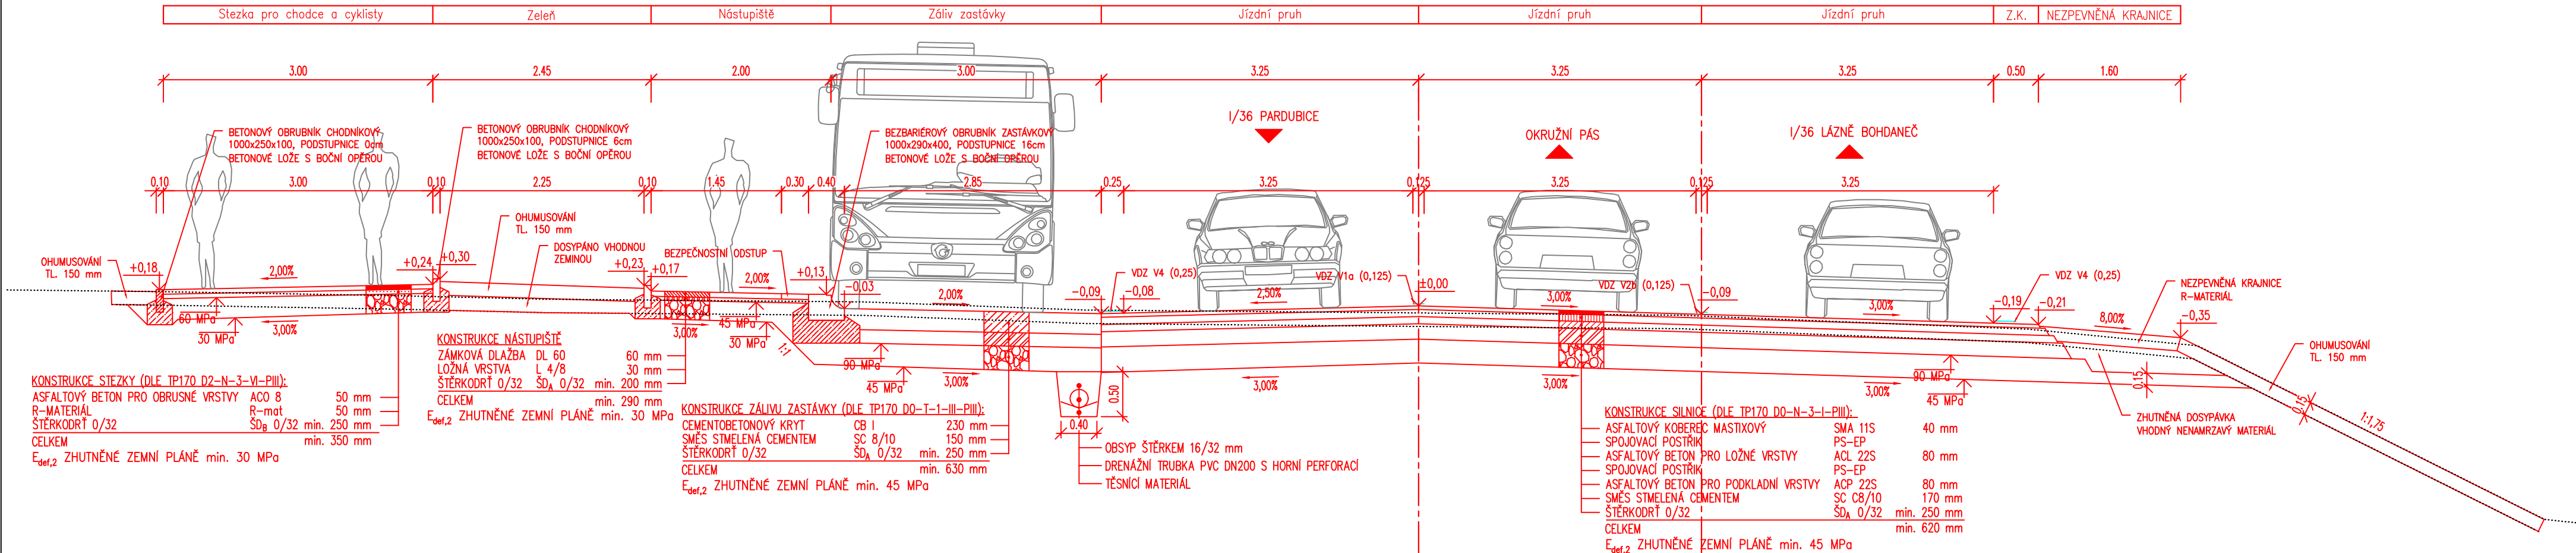


VZOROVÝ PŘÍČNÝ ŘEZ B-B', M 1:50
ŘEZ OKRUŽNÍM PÁSEM A BYPASSEM

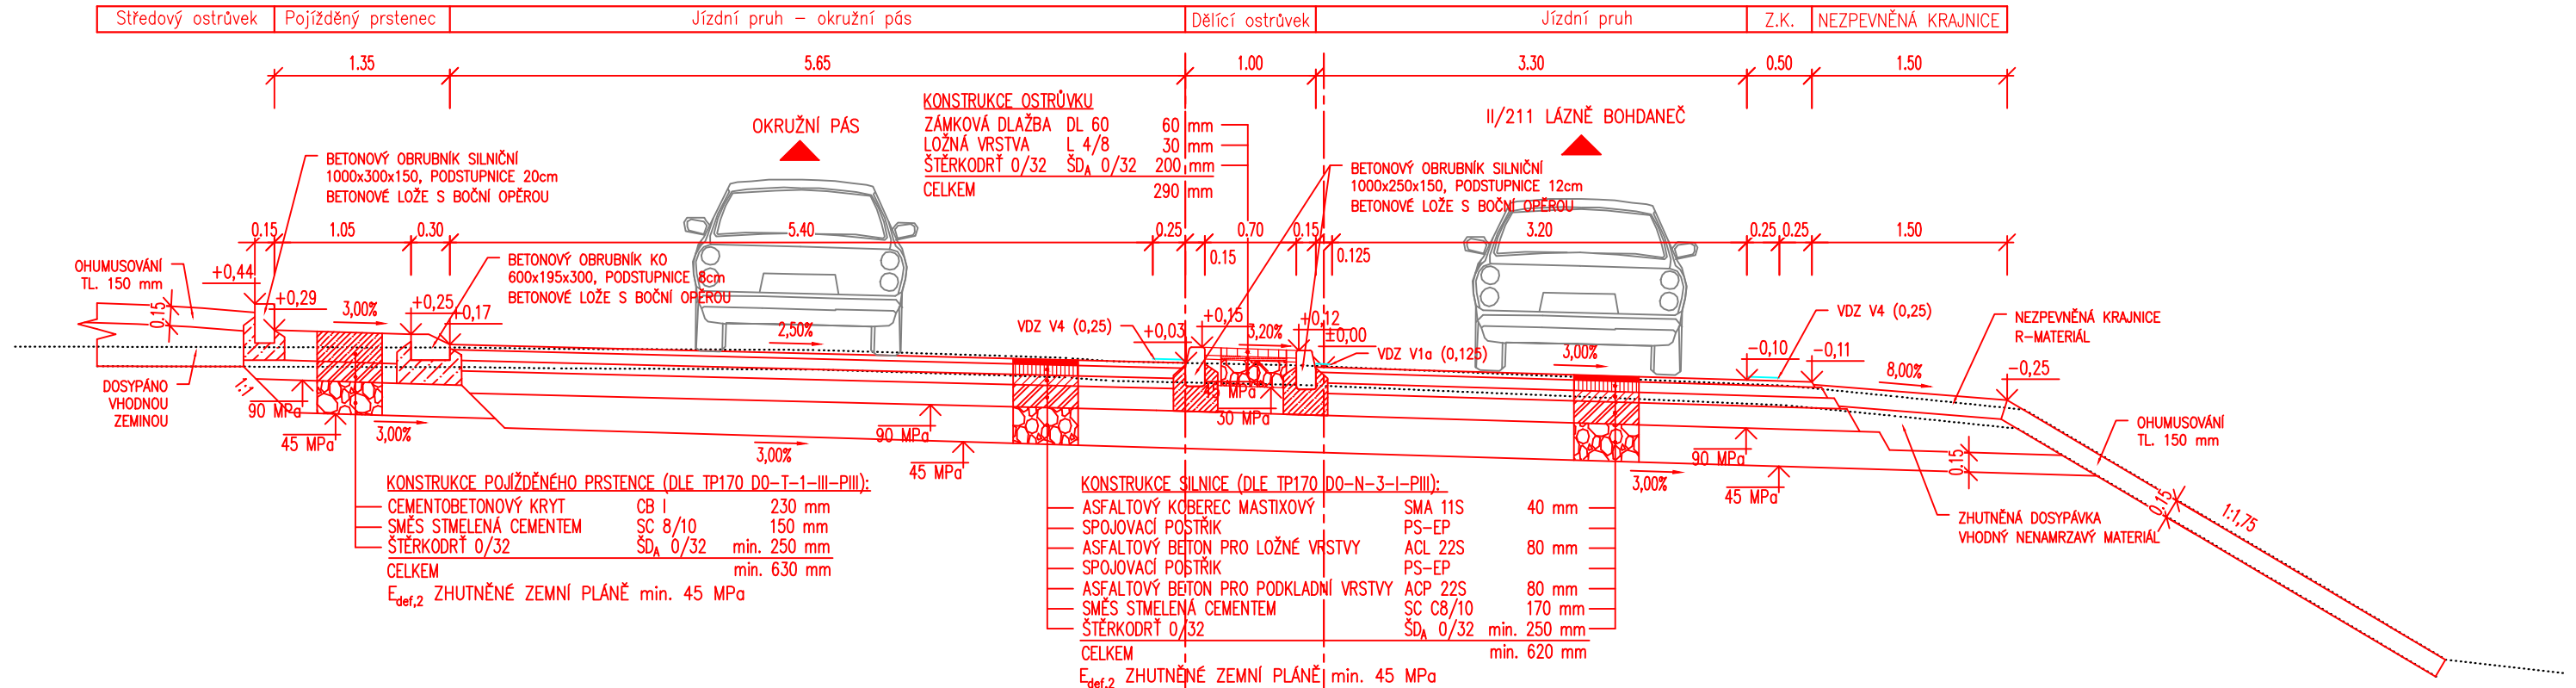

VZOROVÝ PŘÍČNÝ ŘEZ D-D', M 1:50
ŘEZ V SILNICI III/32225 A STEZKOU

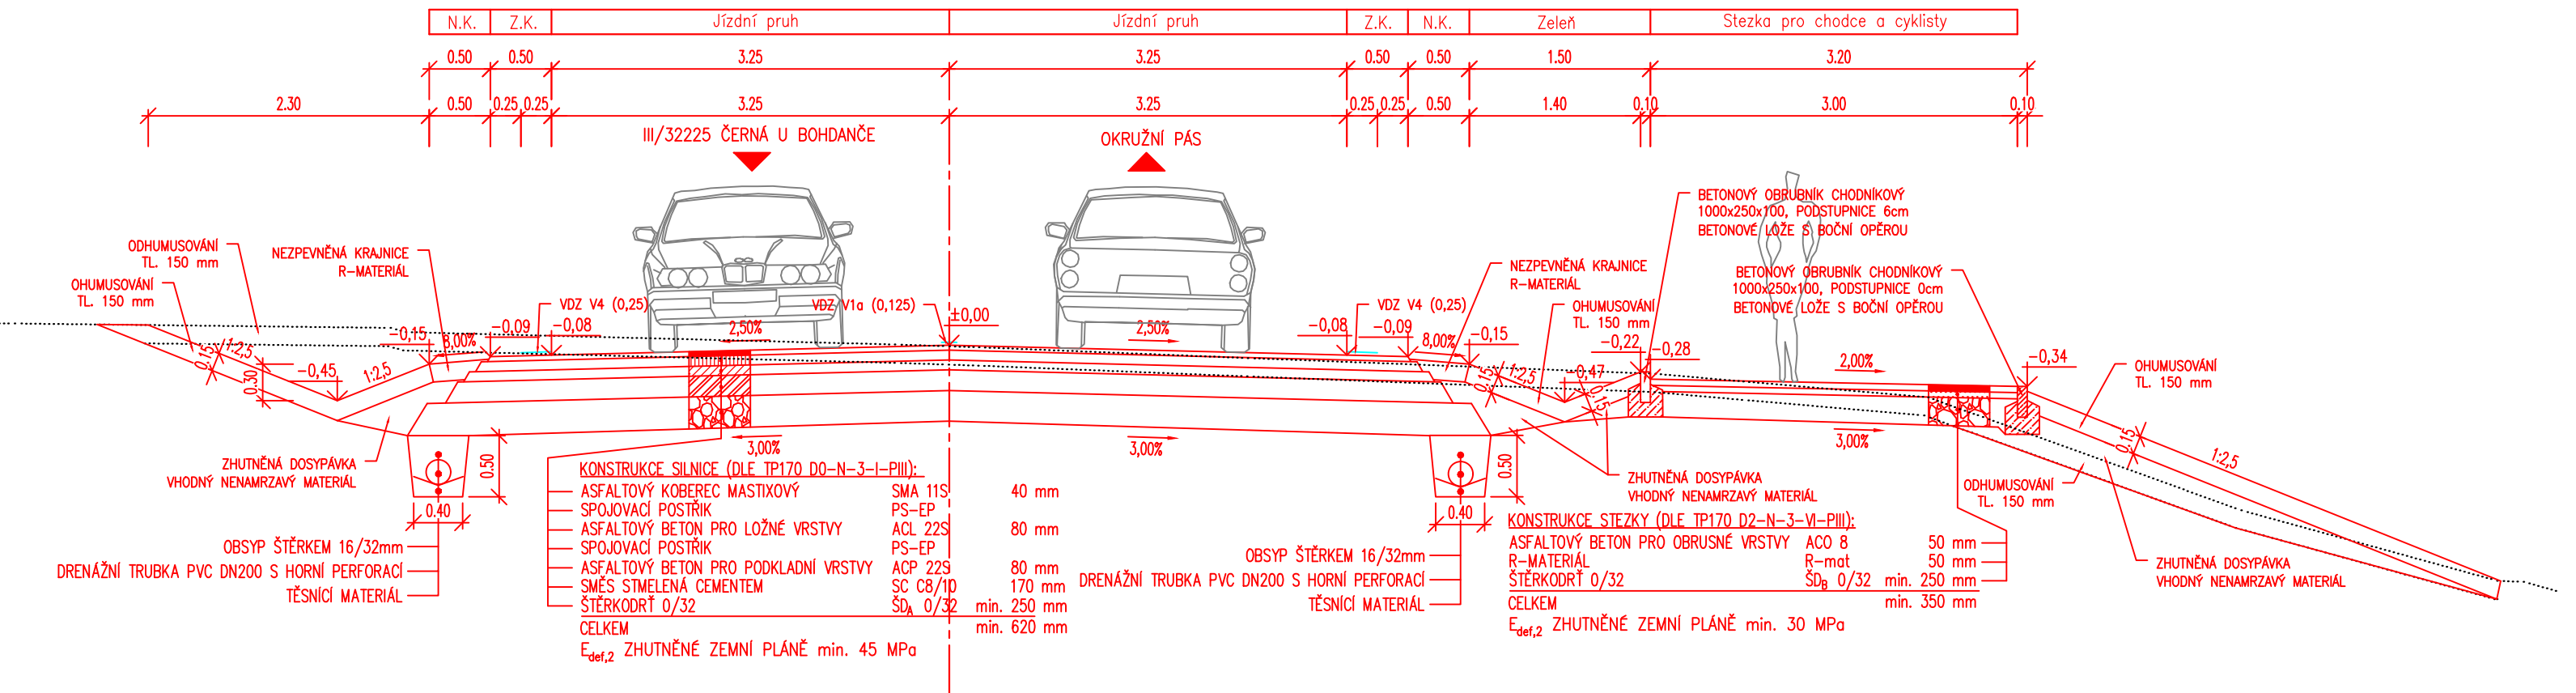

VZOROVÝ PŘÍČNÝ ŘEZ C-C', M 1:50
ŘEZ V MÍSTĚ ÚČELOVÉ KOMUNIKACE A OCHRANNÉHO OSTRŮVKU

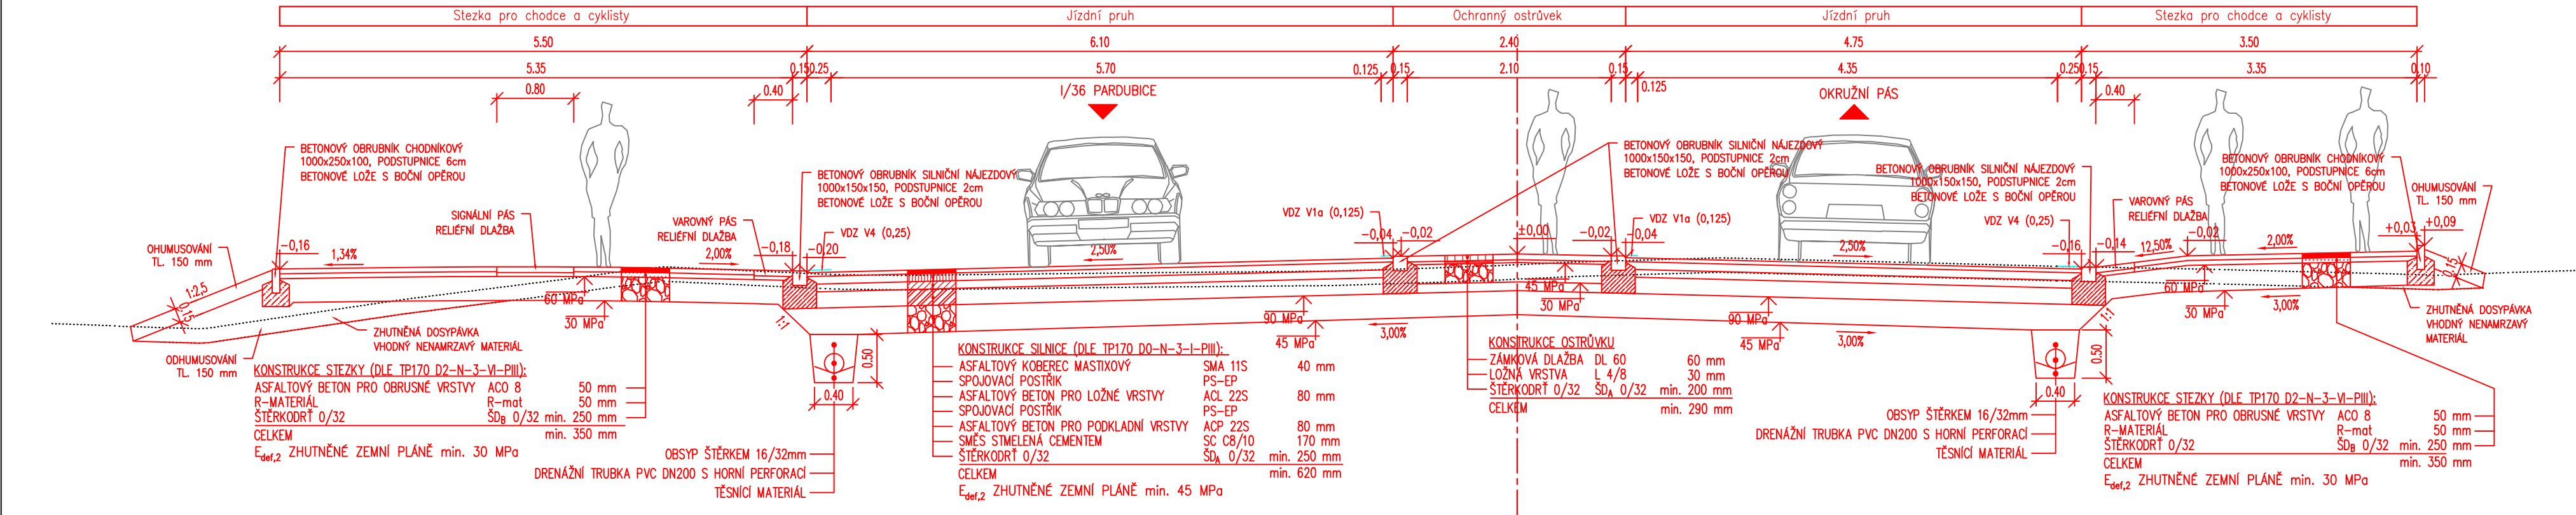

SOUŘADNICOVÝ SYSTÉM: S-JTSK
VÝŠKOVÝ SYSTÉM: B.p.v.

STUDENT	Bc. Dominik Kolář	T VYSOKÉ UČENÍ FAKULTA TECHNICKÉ STAVBY V PŘÍLOHĚ
VEDOUcí PRÁCE	Ing. Michal Radimský Ph.D.	
MÍSTO STAVBY	Rybitví	
NÁZEV PŘEDMĚTU		
DIPLOMOVÁ PRÁCE		
STUDIE KŘIŽOVATKY SILNICE I/36, II/211, III/32225 A KOMUNIKACE DO AREÁLU SYNTHESIA V PARDUBICÍCH		
NÁZEV PŘÍLOHY	VZOROVÉ PŘÍČNÉ ŘEZY - VARIANTA 3a	
ČÍS. SOUPRAVY	B.	ČÍS. PŘÍLOHY 4.5