



POHLED jižní A SEVERNÍ – STÁVAJÍCÍ STAV
1:100

POHLED JIŽNÍ

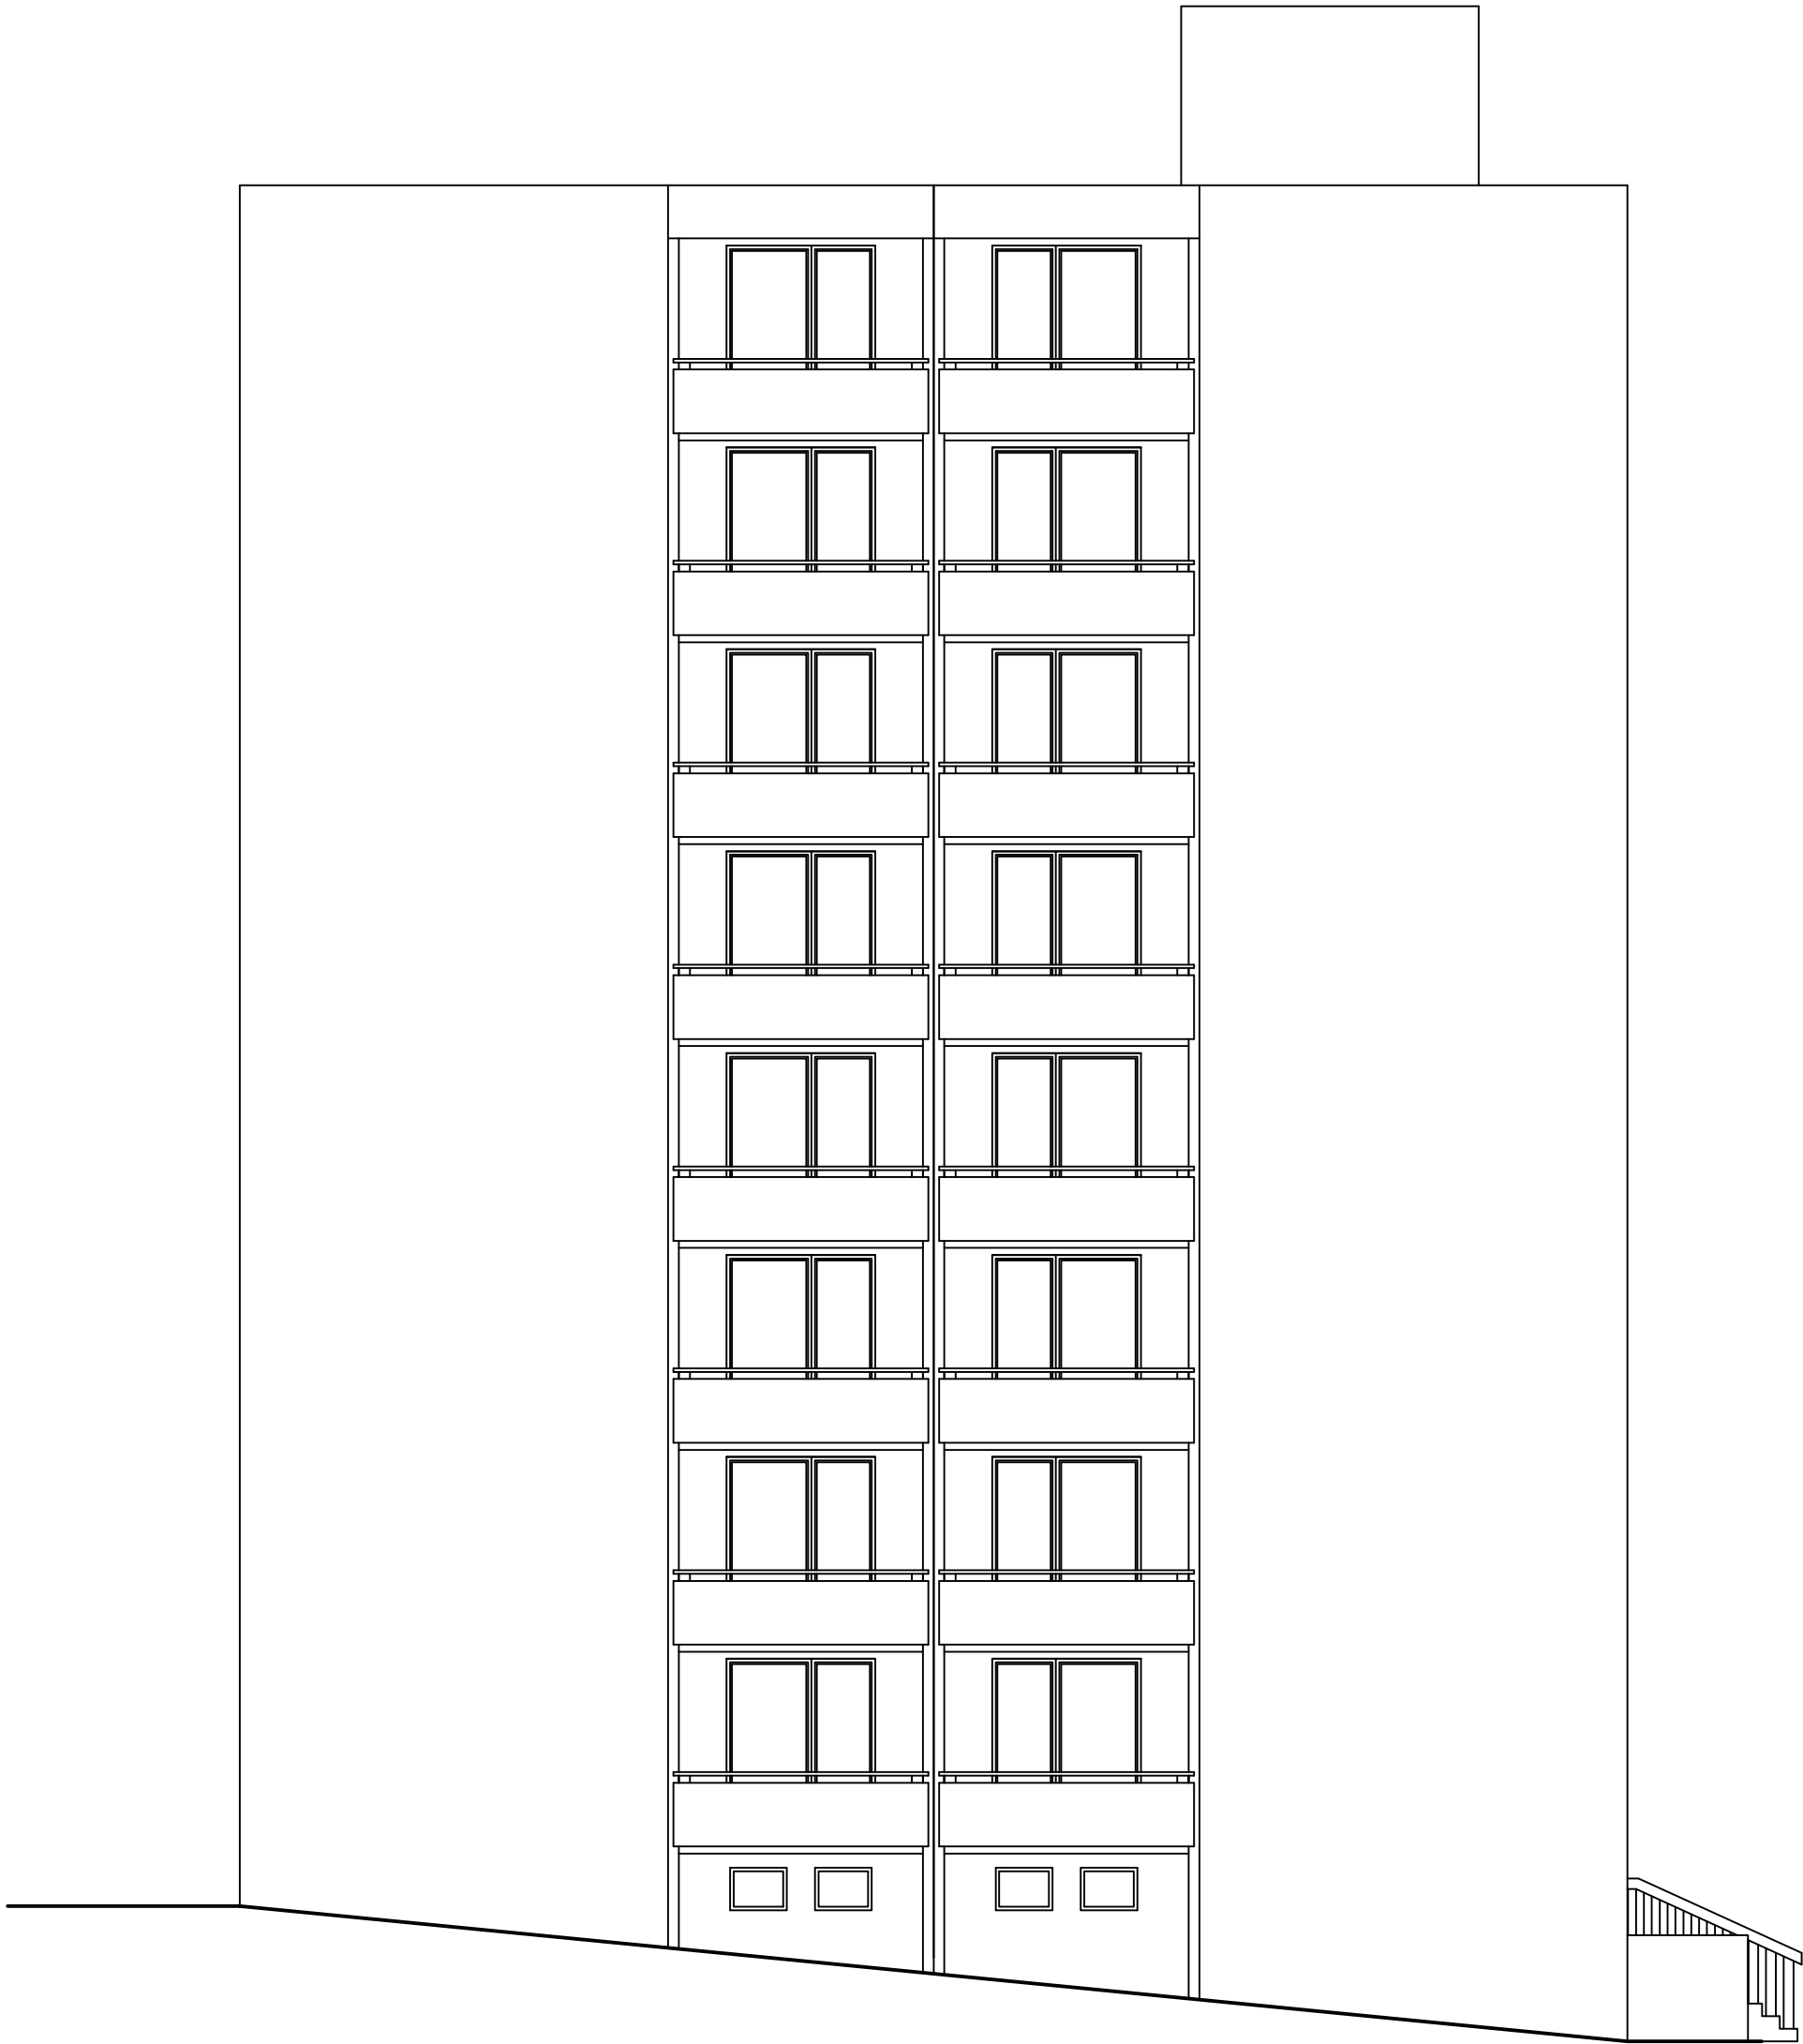

POHLED SEVERNÍ

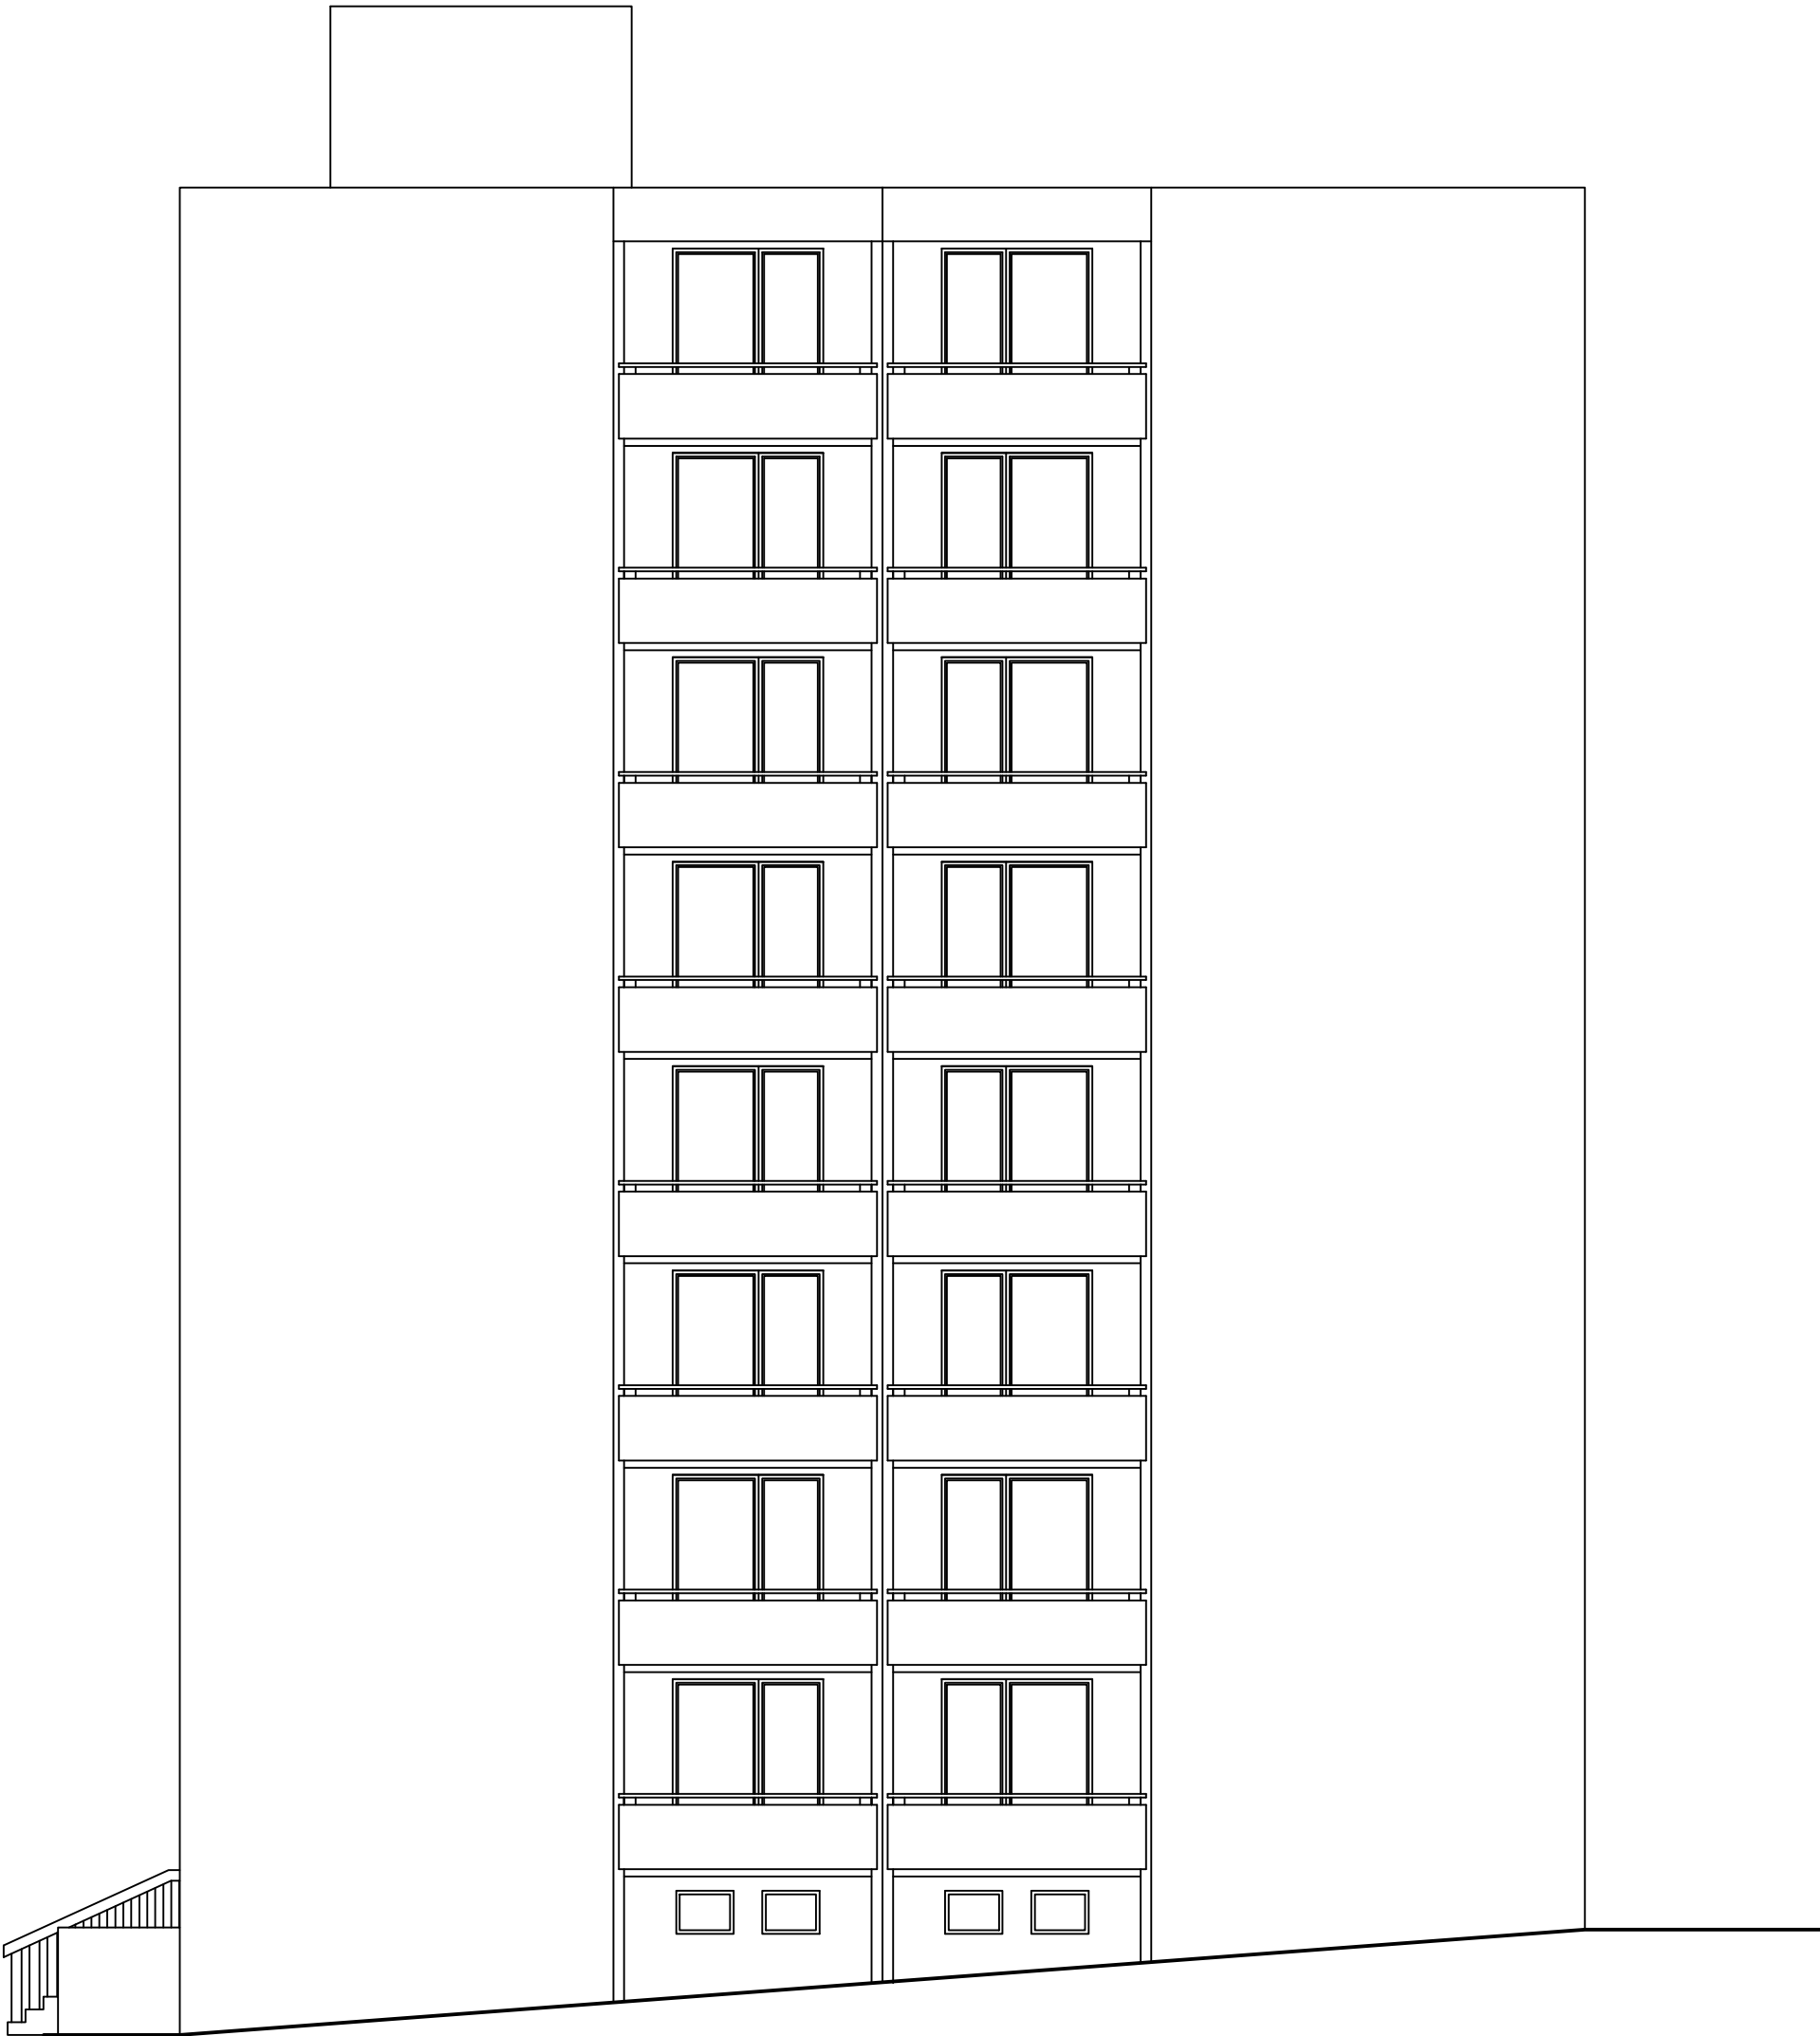

0,000 = 255,000 m n.m., B.p.v. / SOUŘADNICOVÝ SYSTÉM S-JTSK

PŘEDMĚT	BAKALÁŘSKÁ PRÁCE		<div>T</div>	FAKULTA	ústav
VYPRACOVAL	ANETA ODSTRČILÍKOVÁ			STAVEBNÍ	technických
KONTROLOVAL	doc. Ing. PETR HORÁK Ph.D.			zařízení budov	
STAVEBNÍK	-				
MÍSTO STAVBY	Brno–Bystrc, Černého 781/7				
NÁZEV STAVBY	PENB S TĚMĚŘ NULOVOU SPOTŘEBOU ENERGIE				
STAVEBNÍ OBJEKT	BYTOVÝ DŮM		FORMÁT	3 A4	
ČÁST	DLE VYHLÁŠKY č. 499/2006 Sb.		DATUM	4/6/2020	
OBSAH:	POHLED SEVERNÍ A JIŽNÍ – STÁVAJÍCÍ STAV		STUPEŇ PD	DSP	
			MEŘÍTKO	Č. VÝKRESU	
			1.100	5	