



ROZDĚLENÍ DO ZÓN – 1.NP

1:100

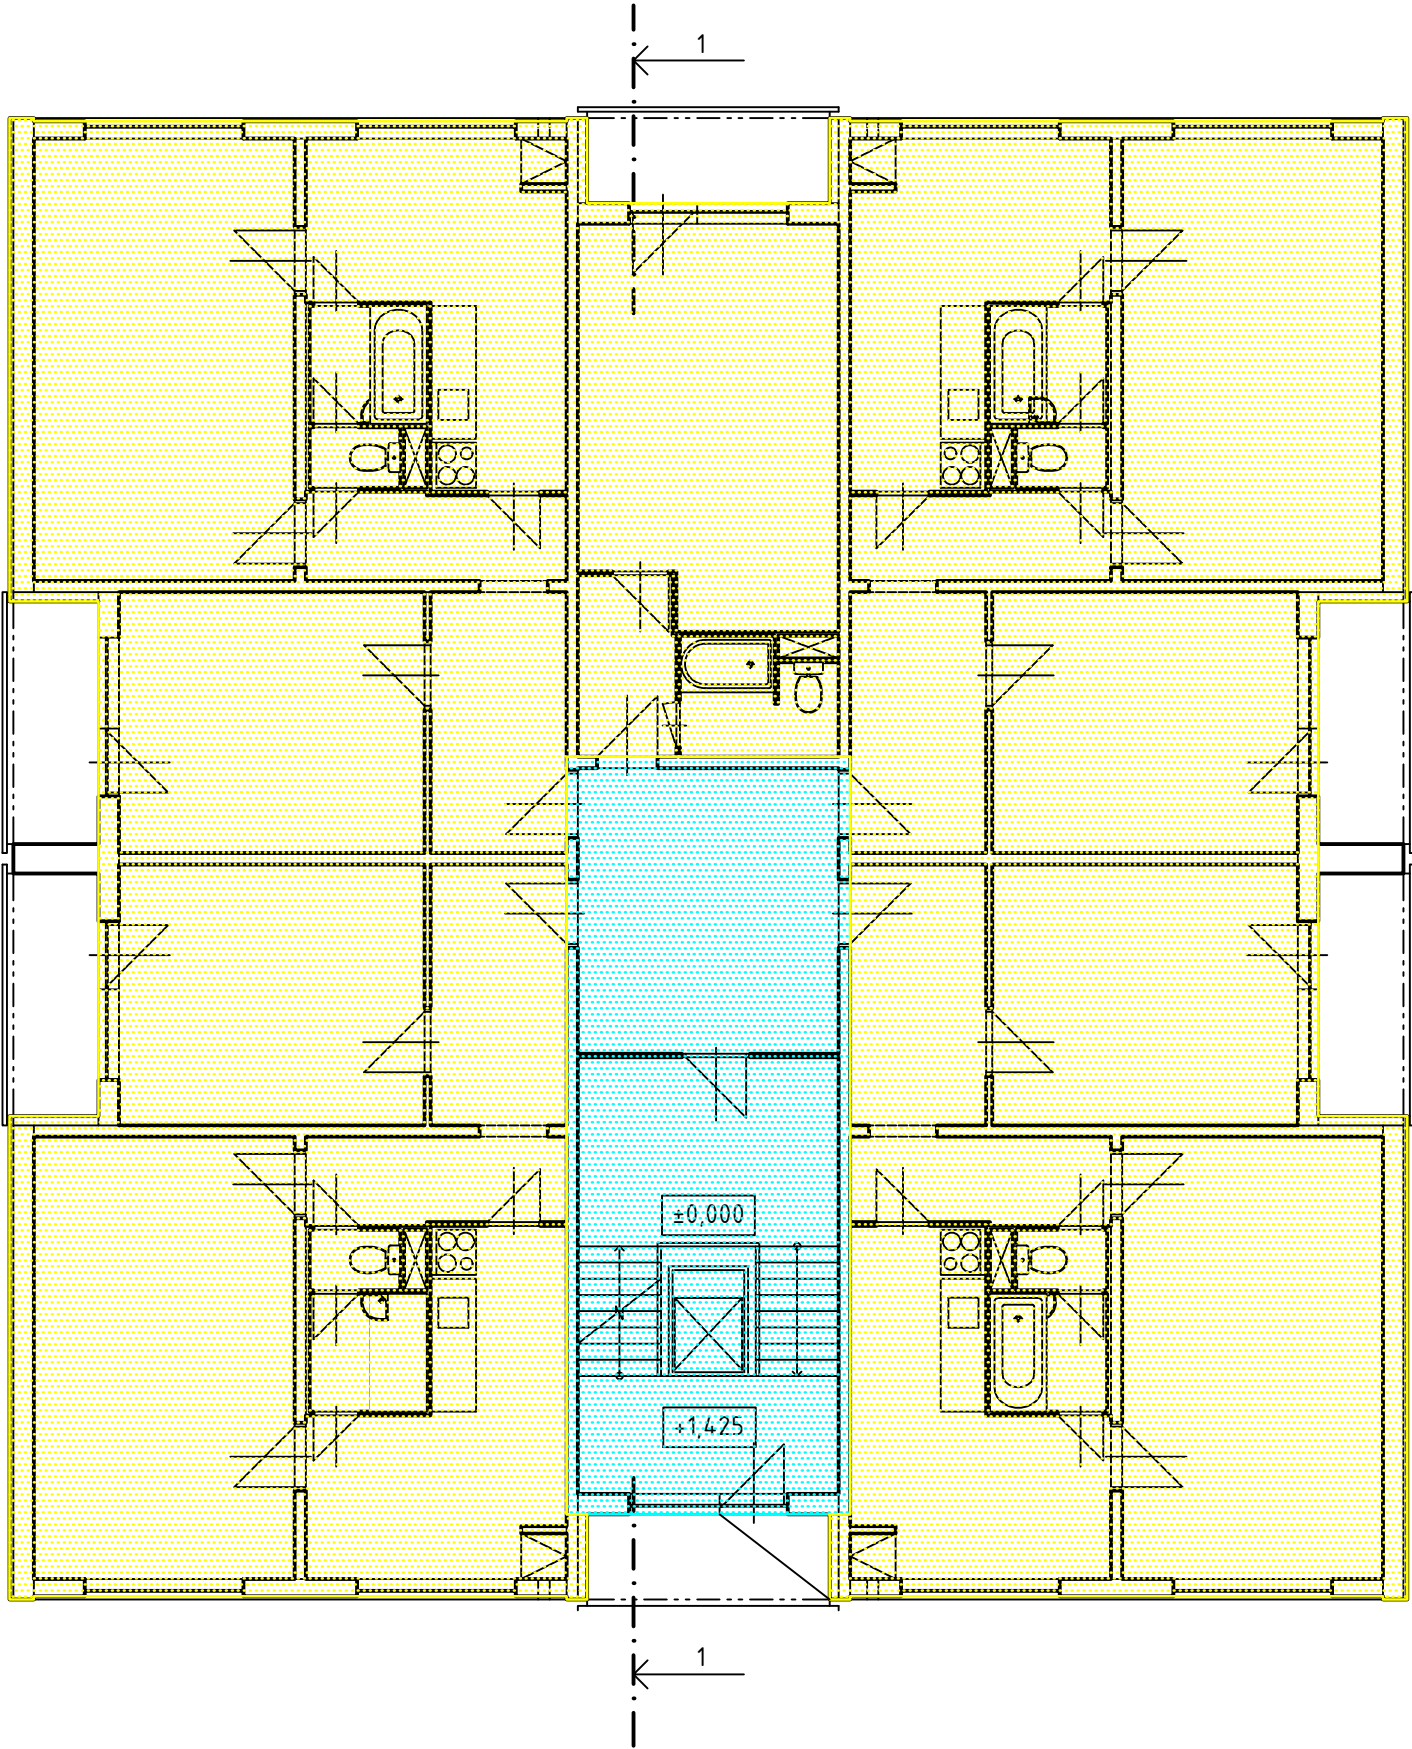


LEGENDA OZNAČENÍ ZÓN

- ZÓNA Č.1 - OBYTNÉ PROSTORY
- ZÓNA Č.2 - SPOLEČNÁ KOMUNIKACE
- ZÓNA Č.3 - SUTERÉN

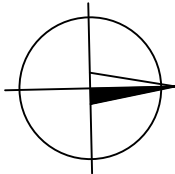

0,000 = 255,000 m n.m., B.p.v. / SOUŘADNICOVÝ SYSTÉM S-JTSK

PŘEDMĚT	BH004 POZEMNÍ STAVITELSTVÍ 4			FAKULTA	ústav	
VYPRACOVAL	ANETA ODSTRČILÍKOVÁ			STAVEBNÍ	technických	
KONTROLOVAL	doc. Ing. PETR HORÁK Ph.D.			zařízení budov		
STAVEBNÍK	-					
MÍSTO STAVBY	Brno–Bystrc, Černého 781/7					
NÁZEV STAVBY	PENB S TÉMĚŘ NULOVOU SPOTŘEBOU ENERGIE					
STAVEBNÍ OBJEKT	BYTOVÝ DŮM		FORMÁT	3 A4		
ČÁST	DLE VYHLÁŠKY č. 499/2006 Sb.		DATUM	4/6/2020		
OBSAH:	ROZDĚLENÍ DO ZÓN – 1.NP		STUPEŇ PD	DSP		
			MEŘÍTKO 1:100	Č. VÝKRESU 7		