



ROZDĚLENÍ DO ZÓN – ŘEZ  
1:100

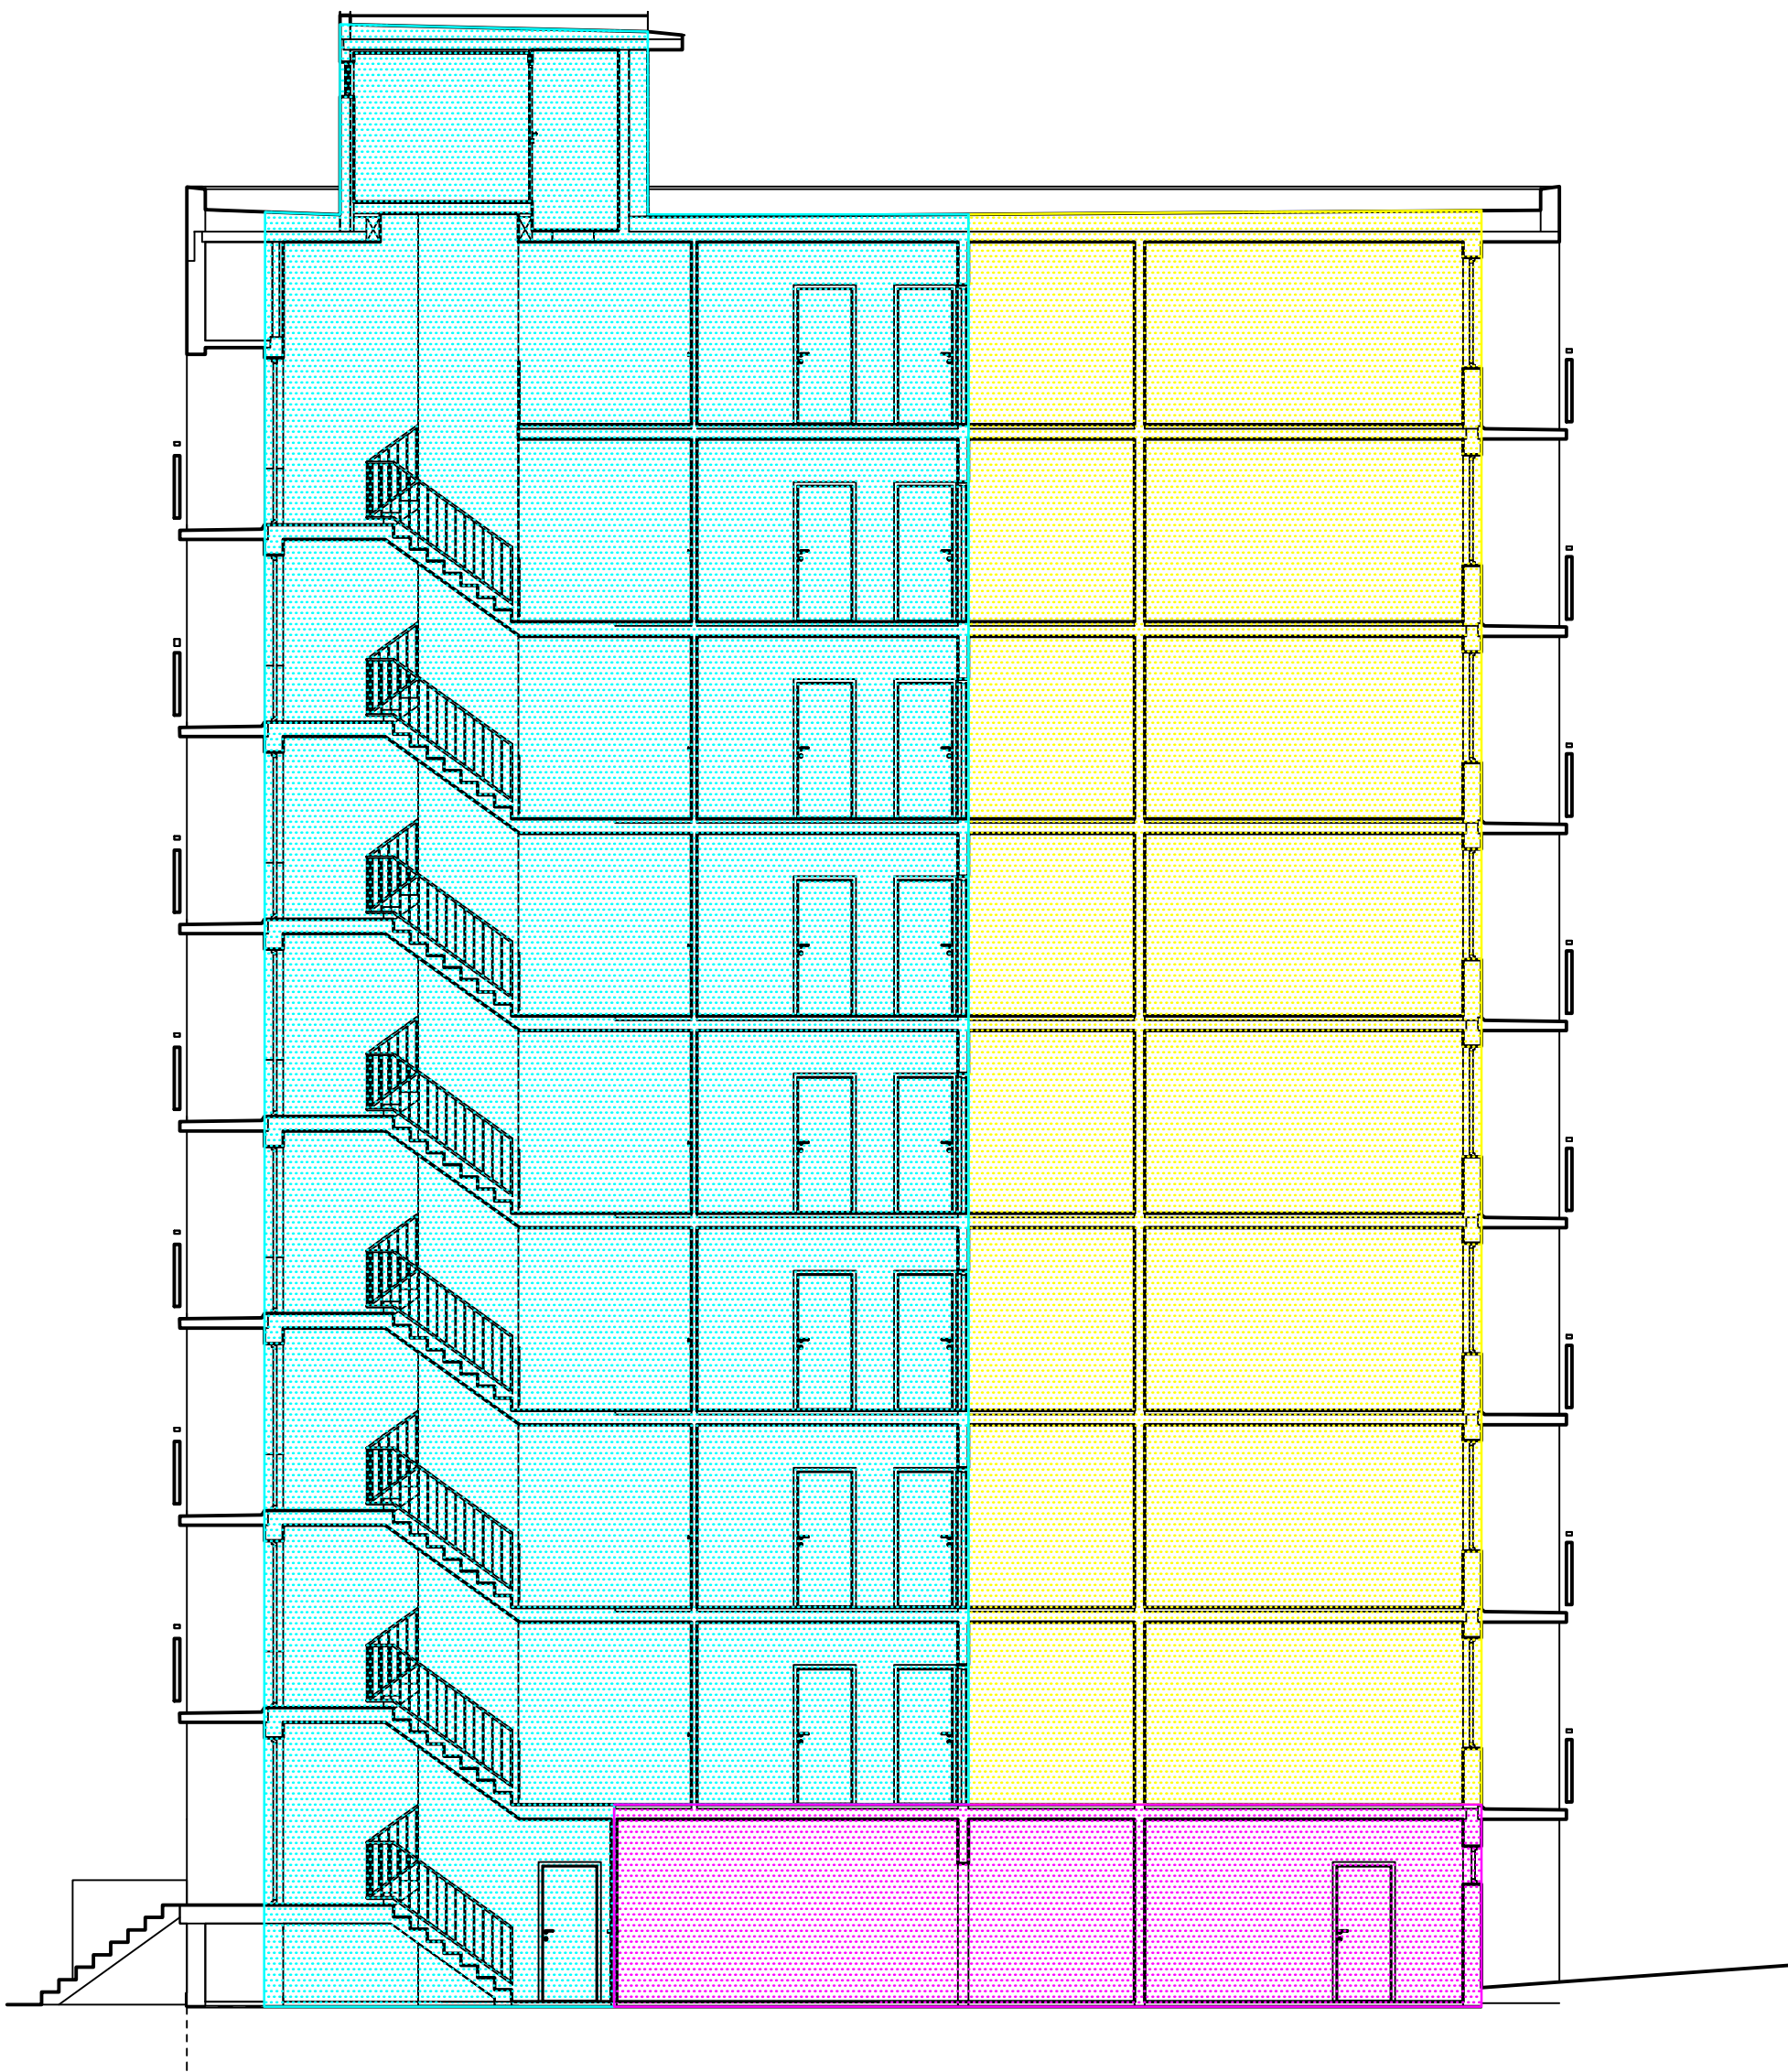

LEGENDA OZNAČENÍ ZÓN

- ZÓNA Č.1 - OBYTNÉ PROSTORY
- ZÓNA Č.2 - SPOLEČNÁ KOMUNIKACE
- ZÓNA Č.3 - SUTERÉN

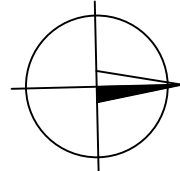

0,000 = 255,000 m n.m., B.p.v. / SOUŘADNICOVÝ SYSTÉM S-JTSK

PŘEDMĚT	BH004 POZEMNÍ STAVITELSTVÍ 4		<div><div>T</div><div>FAKULTA ústav STAVEBNÍ technických zařízení budov</div></div>	
VYPRACOVAL	ANETA ODSTRČILIKOVÁ			
KONTROLOVAL	doc. Ing. PETR HORÁK Ph.D.			
STAVEBNÍK	-			
MÍSTO STAVBY	Brno–Bystrc, Černého 781/7			
NÁZEV STAVBY	PENB S TĚMĚŘ NULOVOU SPOTŘEBOU ENERGIE		FORMÁT	3 A4
STAVEBNÍ OBJEKT	BYTOVÝ DŮM		DATUM	4/6/2020
ČÁST	DLE VYHLÁŠKY č. 499/2006 Sb.		STUPEŇ PD	DSP
OBSAH:	ROZDĚLENÍ DO ZÓN – ŘEZ		MEŘITKO 1.100	Č. VÝKRESU 8