

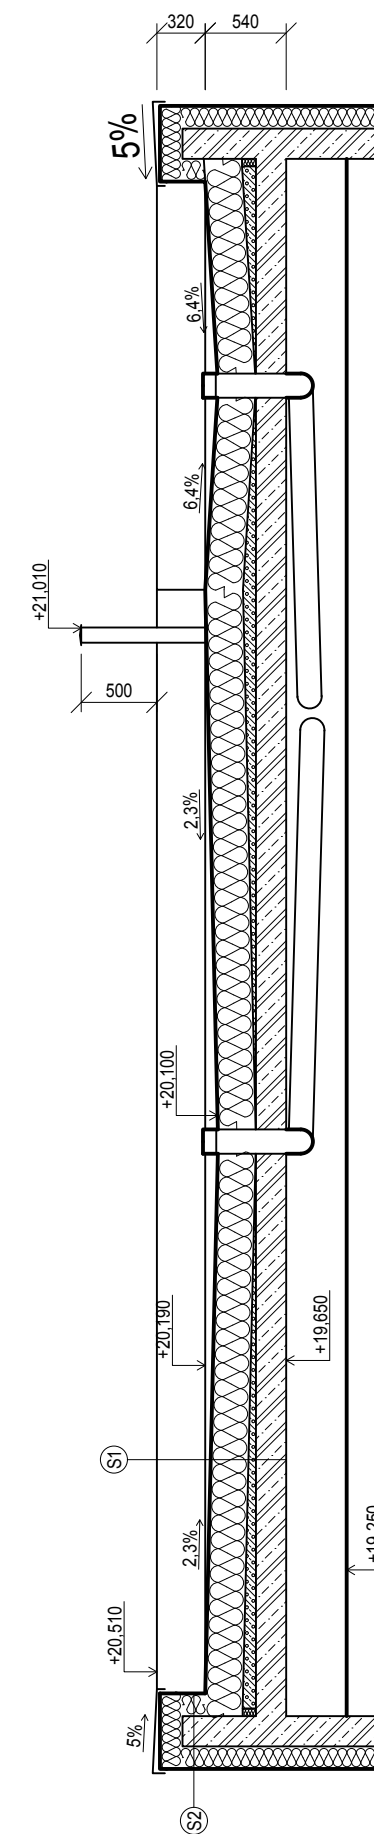


A diagram showing a corner with a vertical line segment labeled  $C'$  and a horizontal line segment.

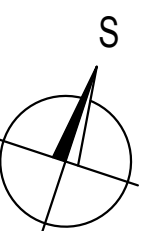

ŽELEZOBETON  
BETON 30/37, OCELOVÁ VÝZTUŽ B500

POROBETON

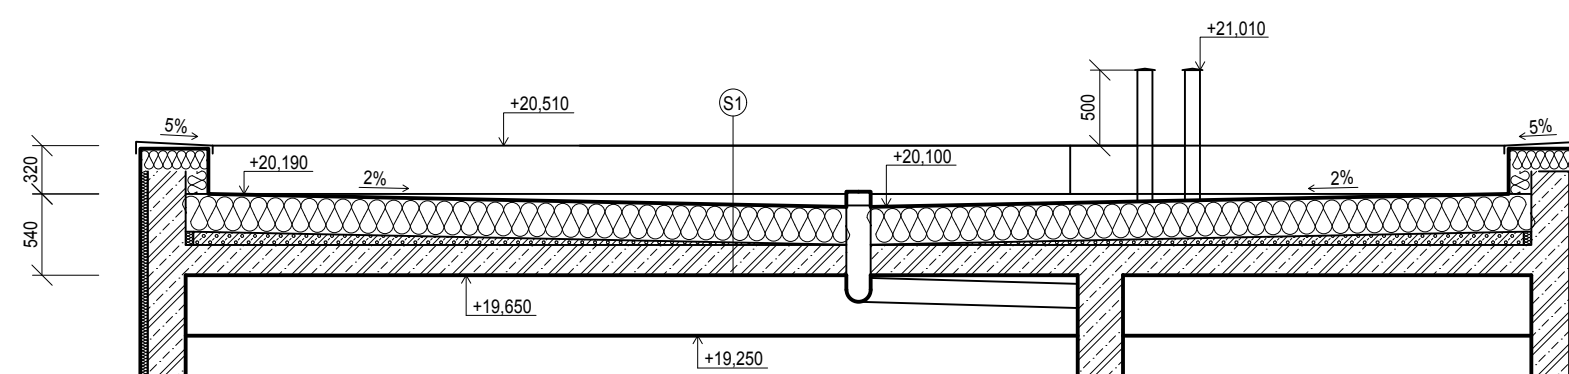

0,000 = 215,000 m.n.m.  
VÝŠKOVÝ SYSTÉM = BPV  
KÓTOVÁNO V KOORDINAČNÍCH ROZMĚRECH

BAKALÁŘSKÁ PRÁCE		VUT V BRNĚ FAKULTA STAVEBNÍ ARCHITEKTURA POZEMNÍCH STAVEB	
Autor práce:	Osvald Vrtilek		
Vedoucí práce:	Ing. arch. Jan Májek, Ph.D. Ing. Radim Kolář, Ph.D.		
Název práce:	POLYFUNKČNÍ DŮM NA FRANCOUZSKÉ V BRNĚ	Číslo paré:	
Název výkresu:	VÝKRES STŘECHY	Datum:	1. 2019
		měřítko:	číslo výkr:
		1:50	C-13