

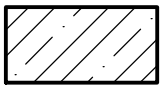


ZNAČENÍ HMOT

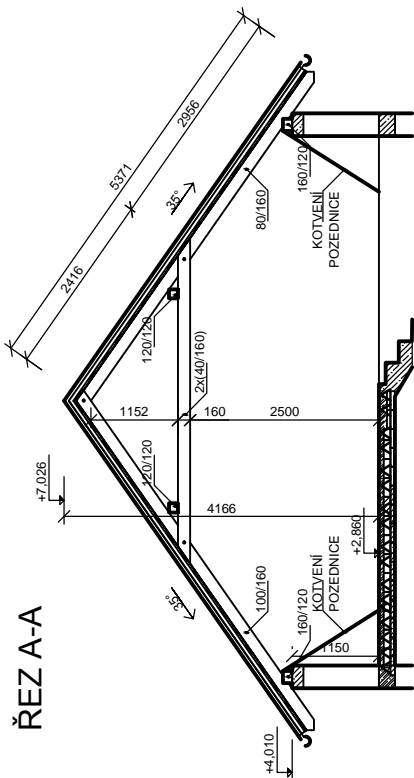

ŽELEZOBETON

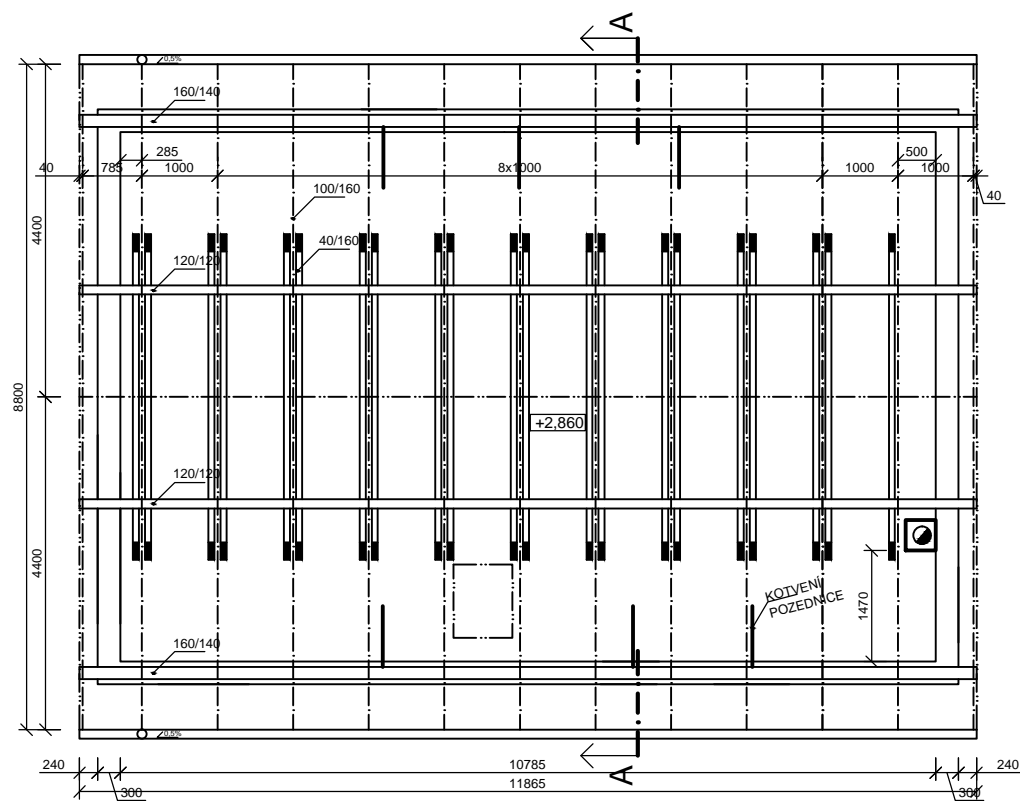


POZNÁMKA

PŘIPEVNĚNÍ KROKVÍ K POZEDNICI JE PROVEDENO POMOCÍ ÚHELNÍKŮ 90 X 90 MM, TLOUŠTKY 2 MM, S VYZTUŽUJÍCÍM ŽEBREM.

POZEDNICE BUDE KOTVANÁ DO VĚNCE POMOCÍ OCELOVÝCH TAHEL Ø14mm po 1500mm

0,000 = 436,615 m n.m., B.p.v.

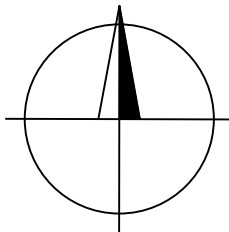

VYPRACOVAL	KONTROLOVAL	
David Onderka	Ing. Jan Müller, Ph.D.	
PROJEKT - BH09 RODINNÝ DŮM	FORMÁT	A3
	DATUM	1/2016
	STUPEŇ PD	OHlášení
	ST. SKUPINA	B4S12
	SEMESTR	ZIMNÍ
KROV	MĚŘÍTKO 1:100	Č. VÝKR. 5



VUT V BRNĚ
FAKULTA STAVEBNÍ
VEVERÍ 331/95
602 00 Brno
TEL. 541 141 111

ÚSTAV POZEMNÍHO STAVITELSTVÍ