




VÝCHODNÍ POHLED

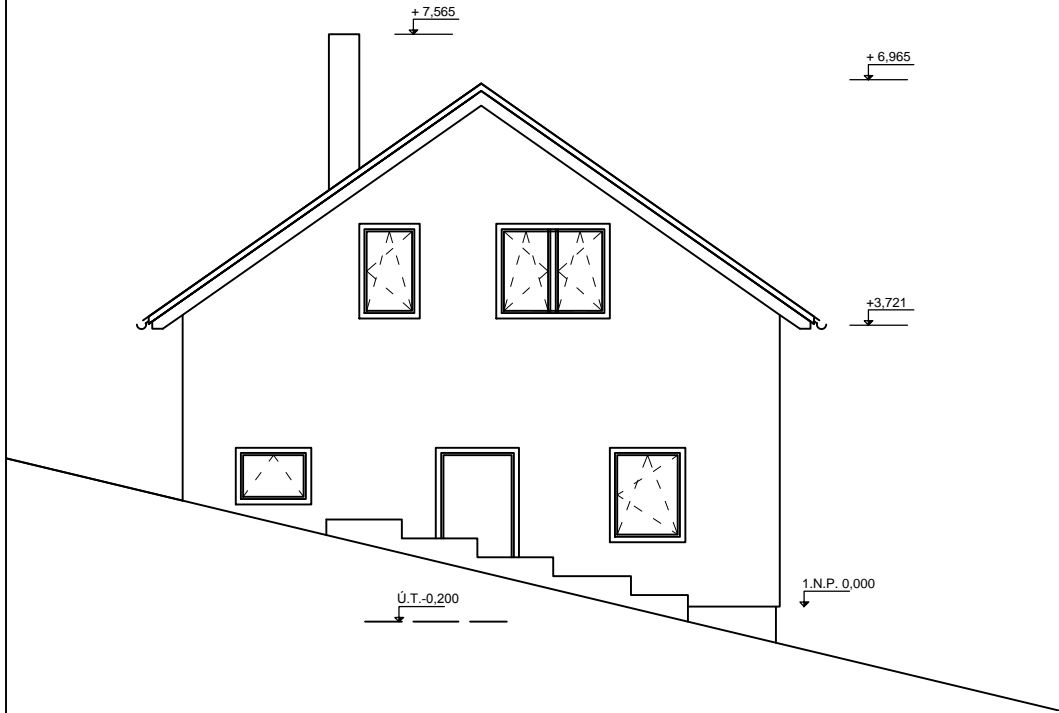


ZÁPADNÍ POHLED

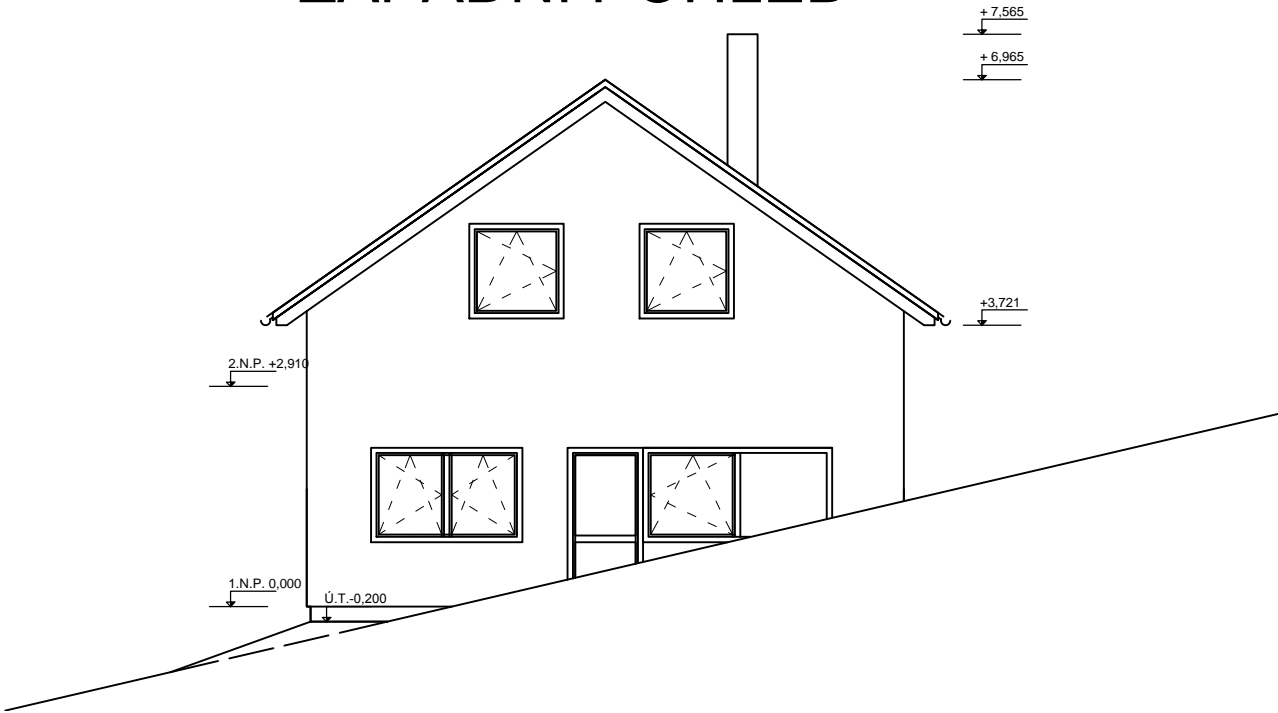

JIŽNÍ POHLED

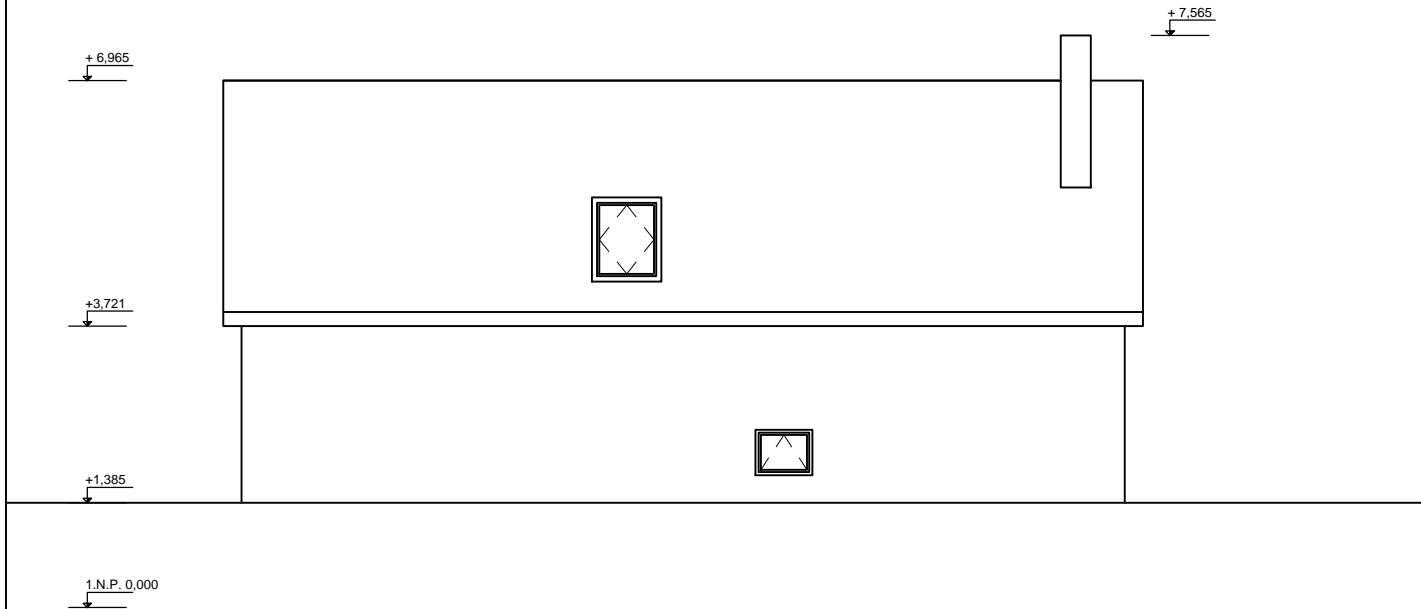

SEVERNÍ POHLED

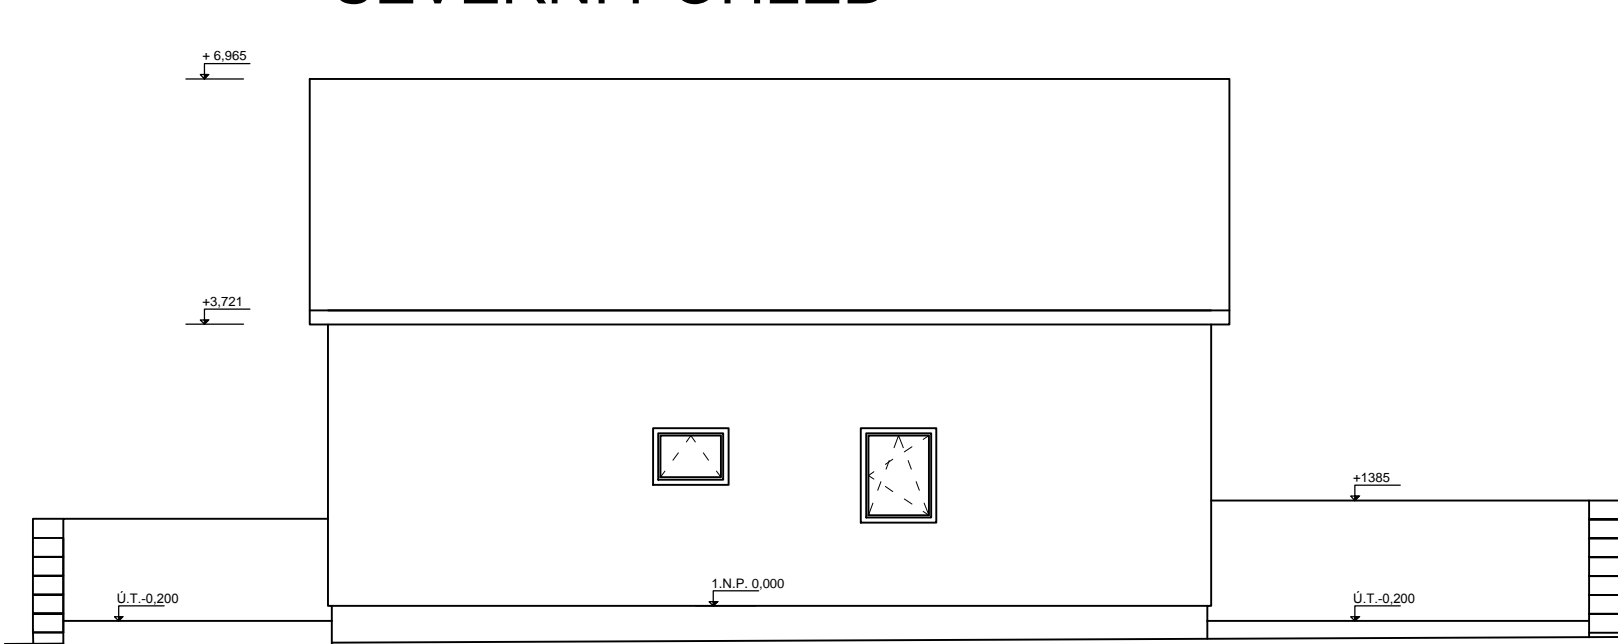

LEGENDA

FASÁDA-HLADKÁ- OKR. SV AŽ SV. HNĚDÁ

SOKL- STĚRKA HNĚDÁ

STŘEŠNÍ KRYTINA - TAŠKY ČERVENOHNĚDÉ

VÝPLNĚ OTVORŮ PLASTOVÉ, HNĚDÉ

DŘEVĚNÉ PRVKY- LAZUROVACÍ LAK- HNĚDÁ

0,000 = 436,615 m n.m., B.p.v.

VYPRACOVAL	KONTROLOVAL	<div><div><div>FAST</div></div><div>VUT V BRNĚ FAKULTA STAVEBNÍ VEVERÍ 331/95 602 00 Brno TEL. 541 141 111 ÚSTAV POZEMNÍHO STAVITELSTVÍ</div></div>	
David Onderka	Ing. Jan Müller, Ph.D.		
PROJEKT - BH09 RODINNÝ DŮM		FORMÁT	A3
		DATUM	1/2016
		STUPEŇ PD	OHláŠENÍ
		ST. SKUPINA	B4S12
		SEMESTR	ZIMNÍ
POHLEDY		MĚŘÍTKO 1:100	Č. VÝKR. 8