



ZNAČENÍ HMOT

ŽELEZOBETON

OBVODOVÉ ZDIVO

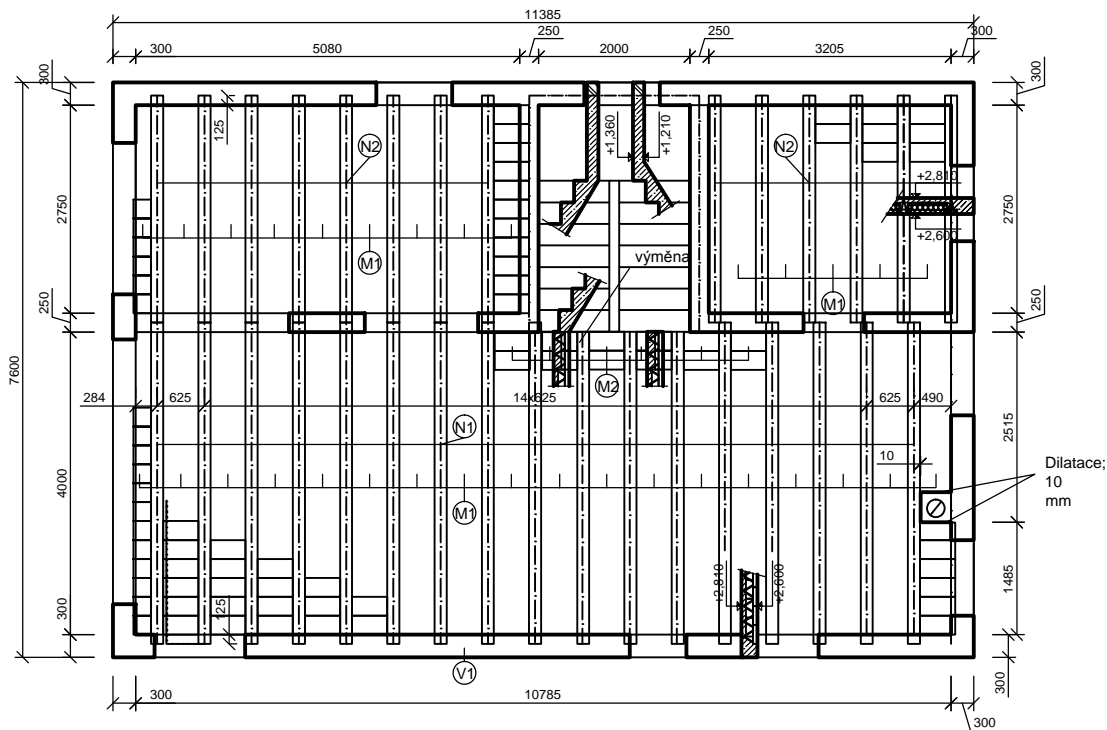

0,000 = 436,615 m n.m., B.p.v.

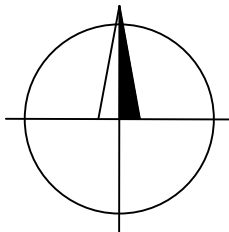

VYPRACOVAL	KONTRLOVAL	
David Onderka	Ing. Jan Müller, Ph.D.	
PROJEKT - BH09 RODINNÝ DŮM	FORMÁT	A3
	DATUM	1/2016
	STUPEŇ PD	OHlášení
	ST. SKUPINA	B4S12
	SEMESTR	ZIMNÍ
STROP NAD 1.NP	MĚŘÍTKO 1:100	Č. VÝKR. 7