


SITUACE

M 1:200

LEGENDA STAVEBNÍCH OBJEKTŮ

- SO 01 NOVĚ BUDOVANÝ RODINNÝ DŮM
- SO 02 OKAPOVÝ CHODNÍK
- SO 03 OPLOCENÍ POZEMKU
- SO 04 ZATRAVĚNÁ PLOCHA (ZAHRADA)
- SO 05 TERASA
- SO 06 PŘÍPOJKY INŽENÝRSKÝCH SÍTÍ
- SO 07 PARKOVÁNÍ A PŘÍPOJENÍ NA MÍSTNÍ KOMUNIKACI

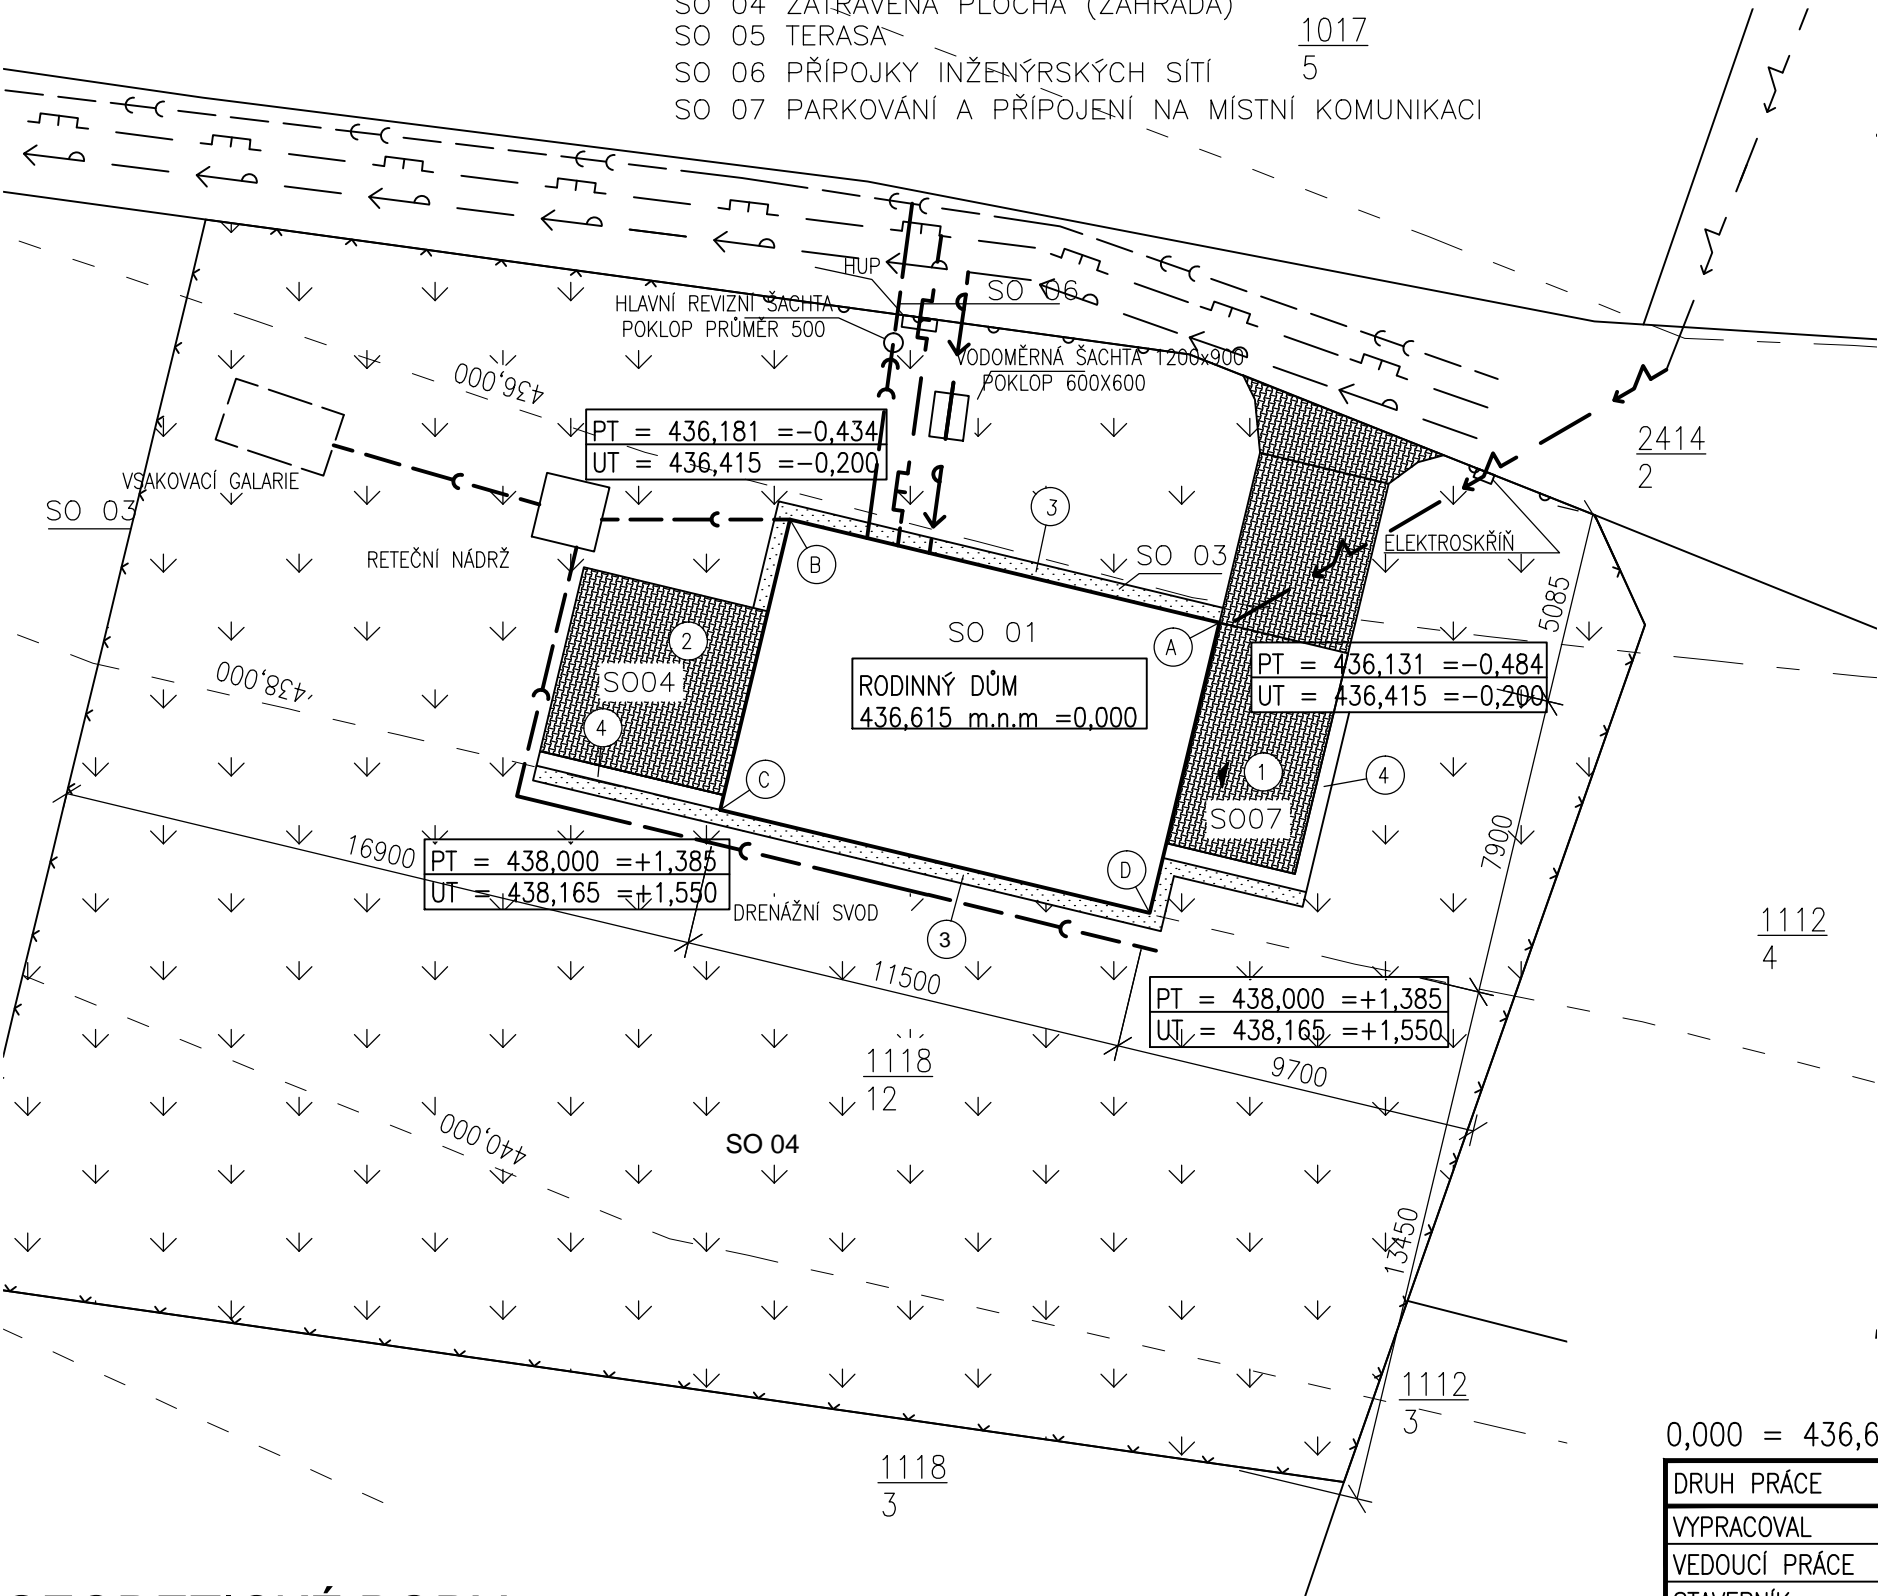

GEODETICKÉ BODY:

Č.B.	Y (m)	X (m)	PT (m n.m.)	RV (m)	UT (m n.m.)	RV (m)
A	506597,10	1143087,88	436,131	-0,484	436,415	-0,200
B	506608,34	1143024,71	436,181	-0,434	436,415	-0,200
C	506610,85	1143032,65	438,000	+1,385	438,165	+1,550
D	506599,48	1143035,69	438,000	+1,385	438,165	+1,550

LEGENDA INŽENÝRSKÝCH SÍTÍ:

DRUH SÍTĚ	STAVAJÍCÍ	NOVĚ BUDOVANÉ SÍTĚ
VODOVOD	---	---
KANALIZACE SPLAŠKOVÁ	---	---
ELEKTRO KABEL NN	---	---
STL PLYNOVOD	---	---
SVOD DEŠŤOVÝCH VOD	---	---

ZPEVNĚNÉ PLOCHY:

OZN.	POPIS	MATERIÁL POVRCHU
1	PŘÍJEZD CESTA K DOMU	ZÁMK. BETON. DLAŽBA 100x200x80
2	TERASA	ZÁMK. BETON. DLAŽBA 100x200x80
3	KAČÍRKOVÝ OBSYP	KAČÍREK FRAKCE 16/32 mm
3	ZÍDKA Z BETON. TVÁRNIC	ZTRACENÉ BEDNĚNÍ 30,300X500X200

OPLOCENÍ:


---	PLETIVO, KOVOVÉ SLOUPKY
---	ZÍDKA

LEGENDA:


▲	VSTUP DO DOMU
↓	ZATRAVNĚNÁ PLOCHA

ZÁKLADNÍ CHARAKTERISTIKY PARCELY

CELKOVÁ PLOCHA PARCELY	2250,00 m²
ZASTAVĚNÁ PLOCHA PARCELY	92,11 m²
ZPEVNĚNÉ PLOCHY	71,00 m²
PLOCHA ZELENĚ	2086,89 m²
VÝŠKA HŘEBENE	7,110 m
OBESTAVĚNÝ PROSTOR	535,44 m³

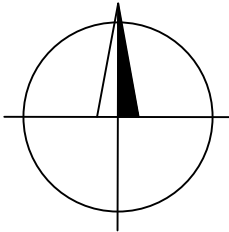

0,000 = 436,615 m n.m., B.p.v. / SOUŘADNICOVÝ SYSTÉM S-JTSK

DRUH PRÁCE	BAKALÁŘSKÁ PRÁCE		<div><div>VYSOKÉ UČENÍ TECHNICKÉ V BRNĚ FAKULTA STAVEBNÍ ÚSTAV POZEMNÍHO STAVITELSTVÍ</div></div>	
VYPRACOVAL	David Onderka			
VEDOUČÍ PRÁCE	Ing. Jan Müller, Ph.D.			
STAVEBNÍK	David Onderka, Loučka 160, 756 44 Loučka			
MÍSTO STAVBY	Loučka, kat. území Loučka, parc. č. 1118/12			
NÁZEV STAVBY	RODINNÝ DŮM, LOUČKA			
STAVEBNÍ OBJEKT	SO 01 RODINNÝ DŮM		FORMÁT	2 A4
ČÁST	C SITUAČNÍ VÝKRESY		DATUM	05/2016
OBSAH:	C.2 SITUACE		STUPEŇ PD	DPS
			MEŘITKO	Č. VÝKRESU
			1:200	02