


SESTAVA STROPNÍCH DÍLCŮ NAD 1.NP

M 1:50

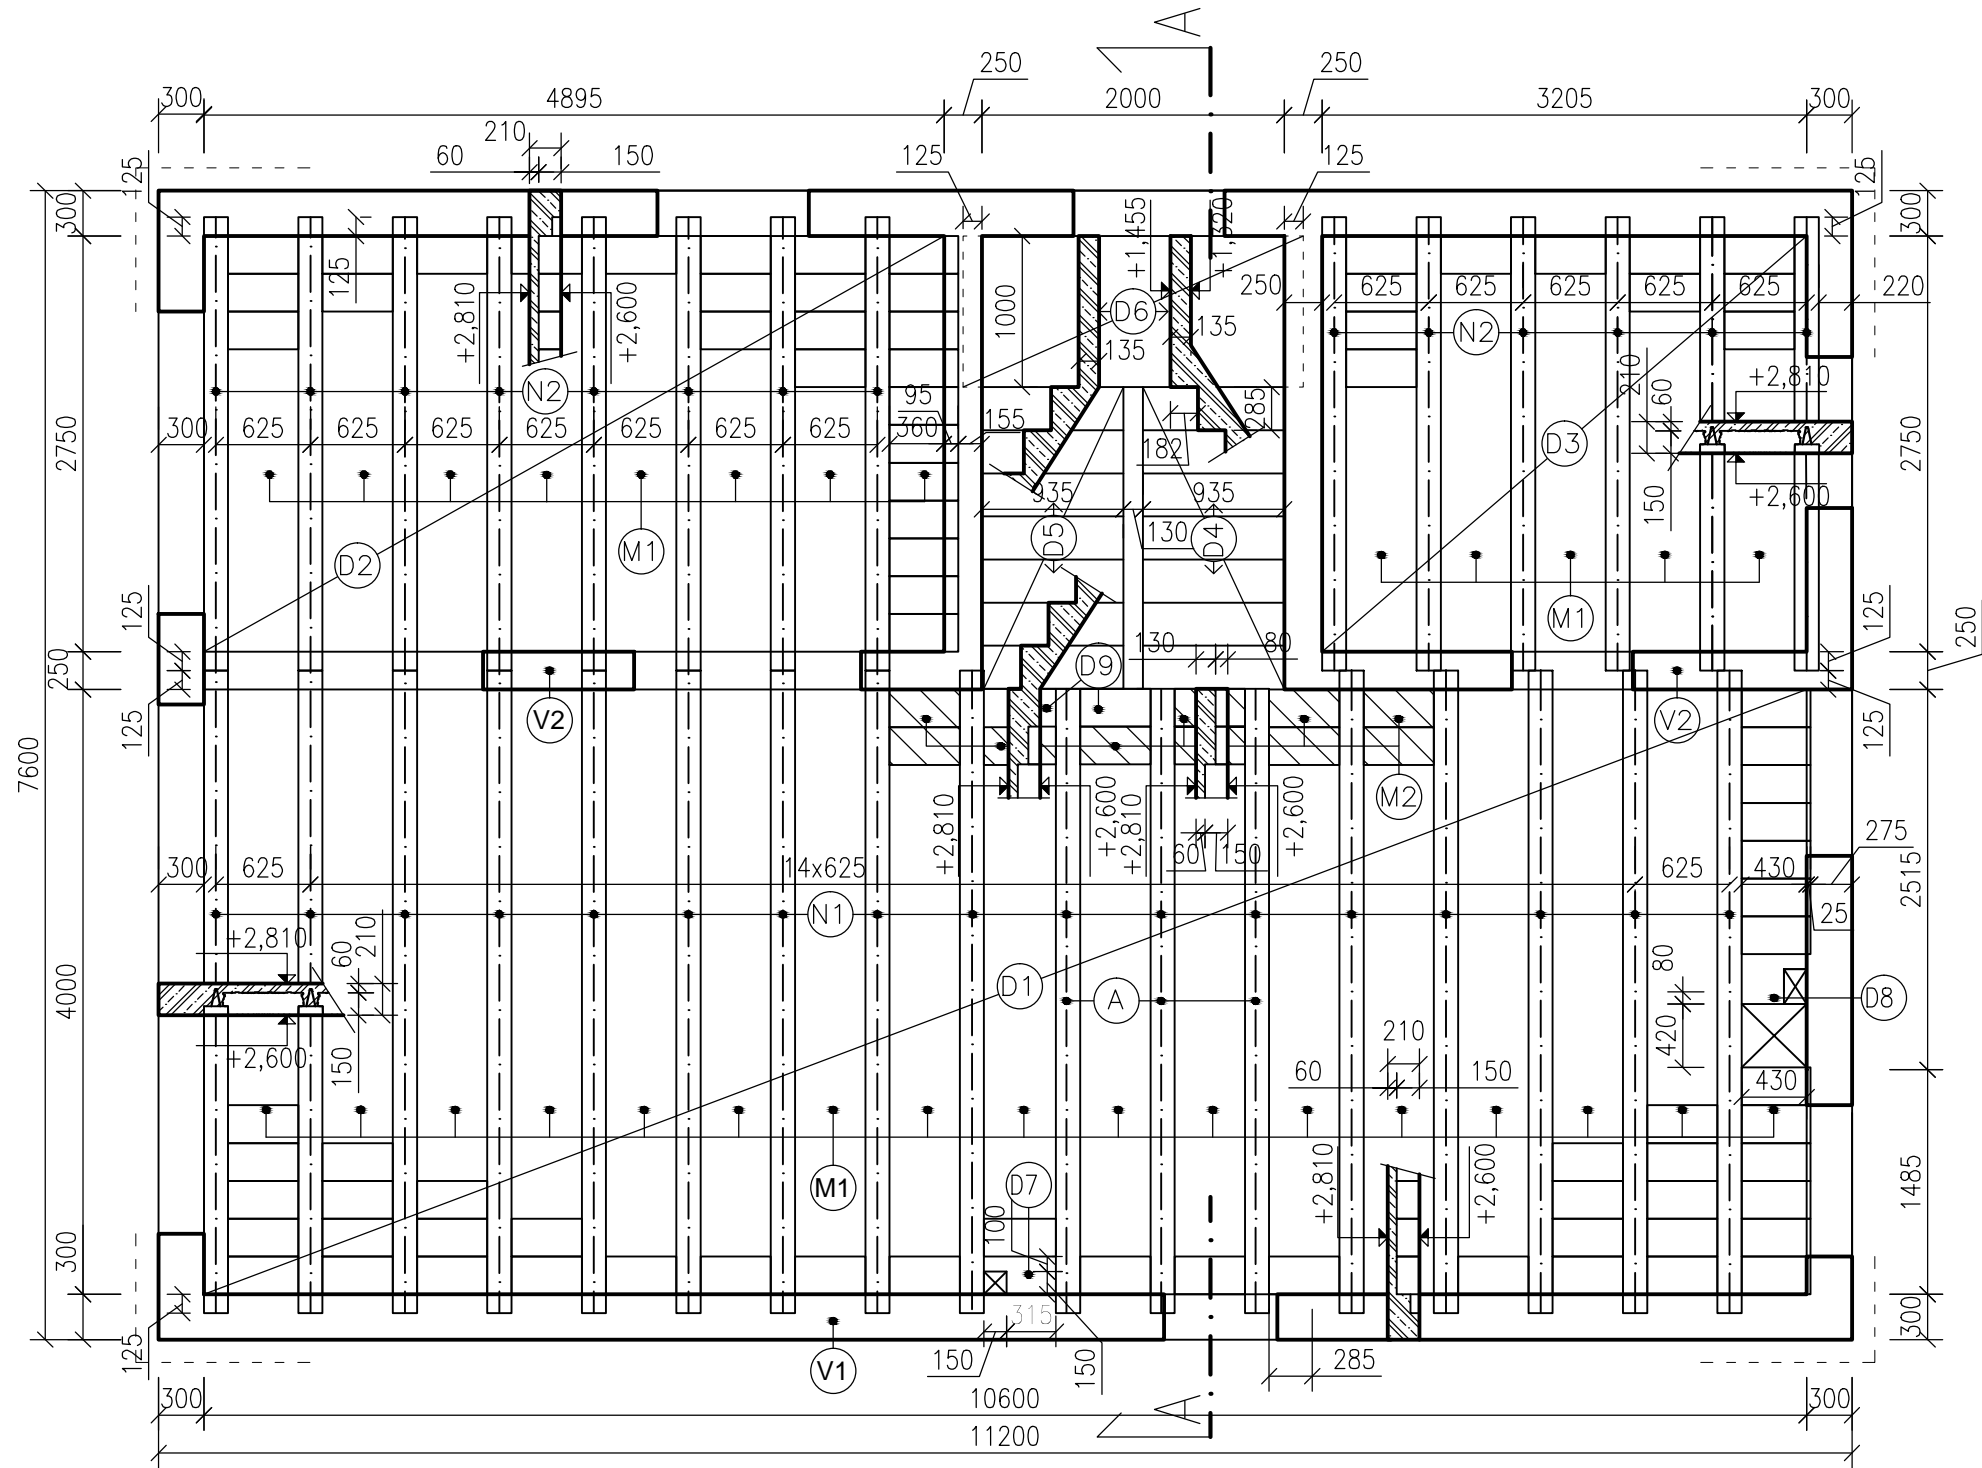

VÝPIS VĚNCŮ:

OZN.	NÁZEV	ROZMĚRY (mm)			VÝZTUŽ
		B	H	L	
V1	ŽB VĚNEC	300	210	37 600	B500B 4xø14;TŘMÍNKY ø6 PO 250mm
V2	ŽB VĚNEC	250	210	14 100	B500B 4xø14;TŘMÍNKY ø6 PO 250mm

VÝPIS ŽB PRVKŮ:

OZN.	NÁZEV	ROZMĚRY (mm)			KUSŮ	OBJEM (m³)
		B	H	L		
V1	ŽB VĚNEC	300	210	37 600	1	2,369
V2	ŽB VĚNEC	250	210	14 100	1	0,740
D1	ROZNÁŠECÍ DESKA	4 000	60	10 600	1	2,544
D2	ROZNÁŠECÍ DESKA	2 750	60	4 895	1	0,808
D3	ROZNÁŠECÍ DESKA	2 750	60	3 205	1	0,529
D4	SCHODIŠŤOVÁ DESKA	-	-	-	1	0,419
D5	SCHODIŠŤOVÁ DESKA	-	-	-	1	0,419
D6	SCHODIŠŤOVÁ DESKA	1 000	135	2 000	1	0,270
D7	DOBETONÁVKA	-	-	-	1	0,020
D8	DOBETONÁVKA	-	-	-	1	0,007
D9	DOBETONÁVKA	250	80	465	2	0,019
	DOBET.NAD POT NOSNÍKY	-	-	-	1	0,954
CELKEM						9,098

VÝPIS STROPNÍCH DÍLCŮ:

OZN.	NÁZEV	TYP	ROZMĚRY (mm)			KUSŮ	HMOTNOST (kg)
			B	H	L		
M1	STROPNÍ VLOŽKA MIAKO	MIAKO 15/62,5	250	190	525	400	5 625
M1	STROPNÍ VLOŽKA MIAKO	MIAKO 8/62,5	250	80	525	12	114
N1	STROPNÍ NOSNÍK POT	POT 425	160	175	4 250	17	1 563
N2	STROPNÍ NOSNÍK POT	POT 300	160	175	3 000	14	890
CELKEM							8 192 kg

LEGENDA MATERIÁLŮ:

- ŽELEZOBETON; BETON C 20/25; OCEL B500B
- STROPNÍ VLOŽKA MIAKO 8/62,5 PTH
- TEPELNÁ IZOLACE TL. 150mm

POZNÁMKA:

- (A) – 3x NOSNÍKY POT 425 NUTNO ZKRÁTIT O 125mm V MÍSTĚ SCHODIŠŤOVÉHO PROSTORU
- KÓTOVÁNO V KOORDINAČNÍCH ROZMĚRECH V mm
 - V MÍSTĚ KŘÍŽENÍ A STYKOVÁNÍ VĚNCŮ JE NUTNO VLOŽIT ROHOVÉ PŘÍLOŽKY
 - STROPNÍ NOSNÍKY POT MUSÍ BÝT ULOŽENY NA ZDIVU MIN. 125mm A ZDIVO MUSÍ BÝT OPATŘENO TĚŽKÝM ASFALTOVÝM PÁSEM
 - ROZNÁŠECÍ DESKA TL. 60mm MUSÍ BÝT VYZTUŽENA KARI SÍTÍ 150x150mm, ø6mm;OCEL B500B
 - ŽB VĚNCE VYZTUŽENY OCELI B500B; 4xø14; TŘMÍNKY ø6 PO 250mm

0,000 = 436,615 m n.m., B.p.v. / SOUŘADNICOVÝ SYSTÉM S–JTSK

DRUH PRÁCE	BAKALÁŘSKÁ PRÁCE		<div><div></div><div>VYSOKÉ UČENÍ TECHNICKÉ V BRNĚ FAKULTA STAVEBNÍ ÚSTAV POZEMNÍHO STAVITELSTVÍ</div></div>	
VYPRACOVAL	David Onderka			
VEDOUČÍ PRÁCE	Ing. Jan Müller, Ph.D.			
STAVEBNÍK	Petr Onderka, Loučka 160, 756 44 Loučka			
MÍSTO STAVBY	Loučka, kat. území Loučka, parc. č. 1118/12			
NÁZEV STAVBY	RODINNÝ DŮM, LOUČKA			
STAVEBNÍ OBJEKT	SO 01 RODINNÝ DŮM		FORMÁT	4 A4
ČÁST	D.1.2 STAVEBNĚ KONSTRUKČNÍ ŘEŠENÍ		DATUM	05/2016
OBSAH:	D.1.2.02 SESTAVA STROPNÍCH DÍLCŮ NAD 1.NP		STUPEŇ PD	DPS
			MĚŘITKO	Č. VÝKRESU 1:50 02