
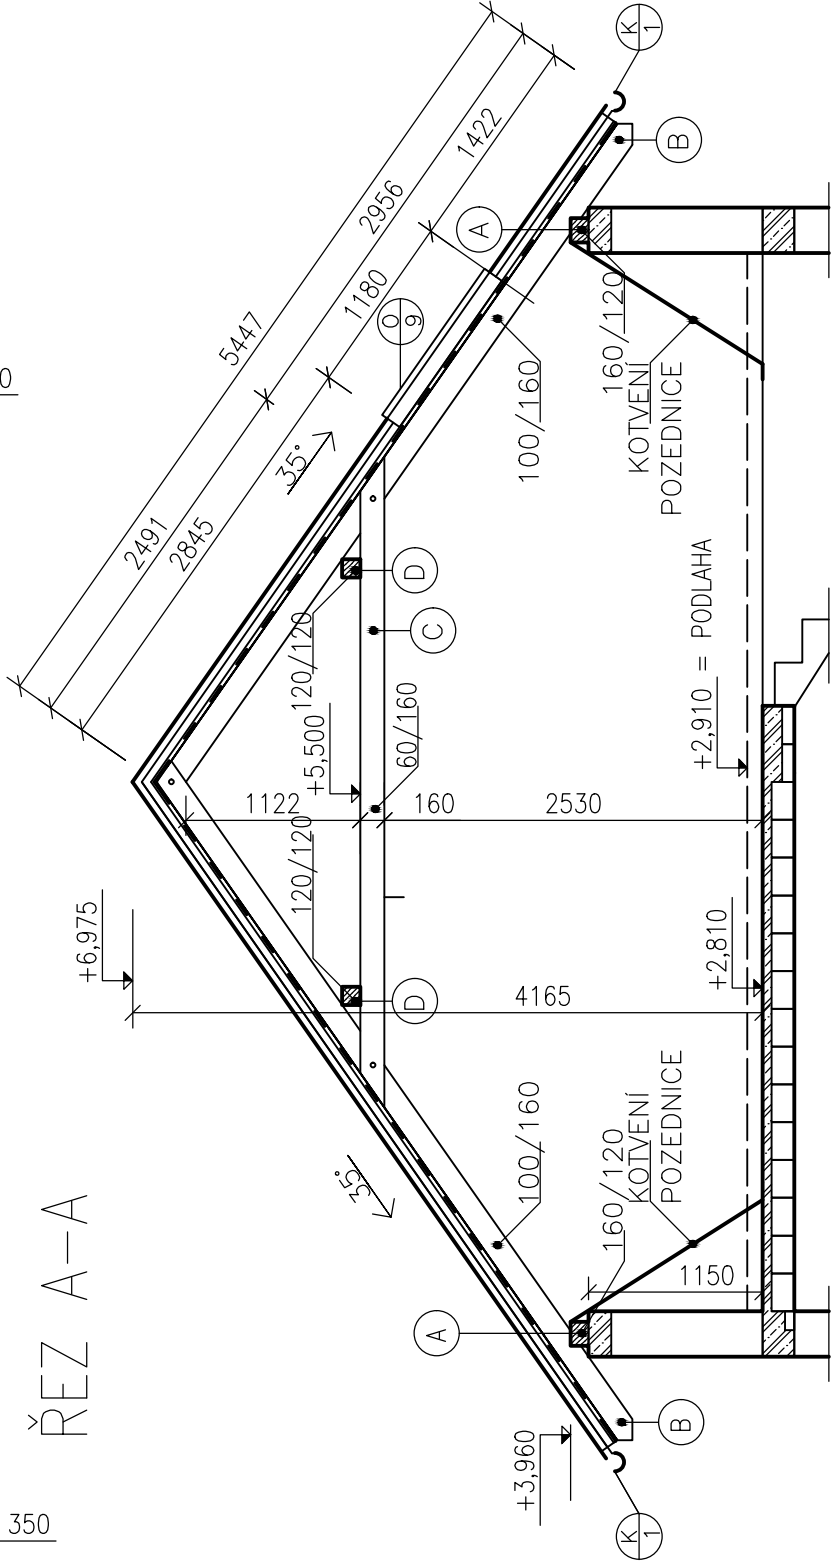


KROV

M 1:50

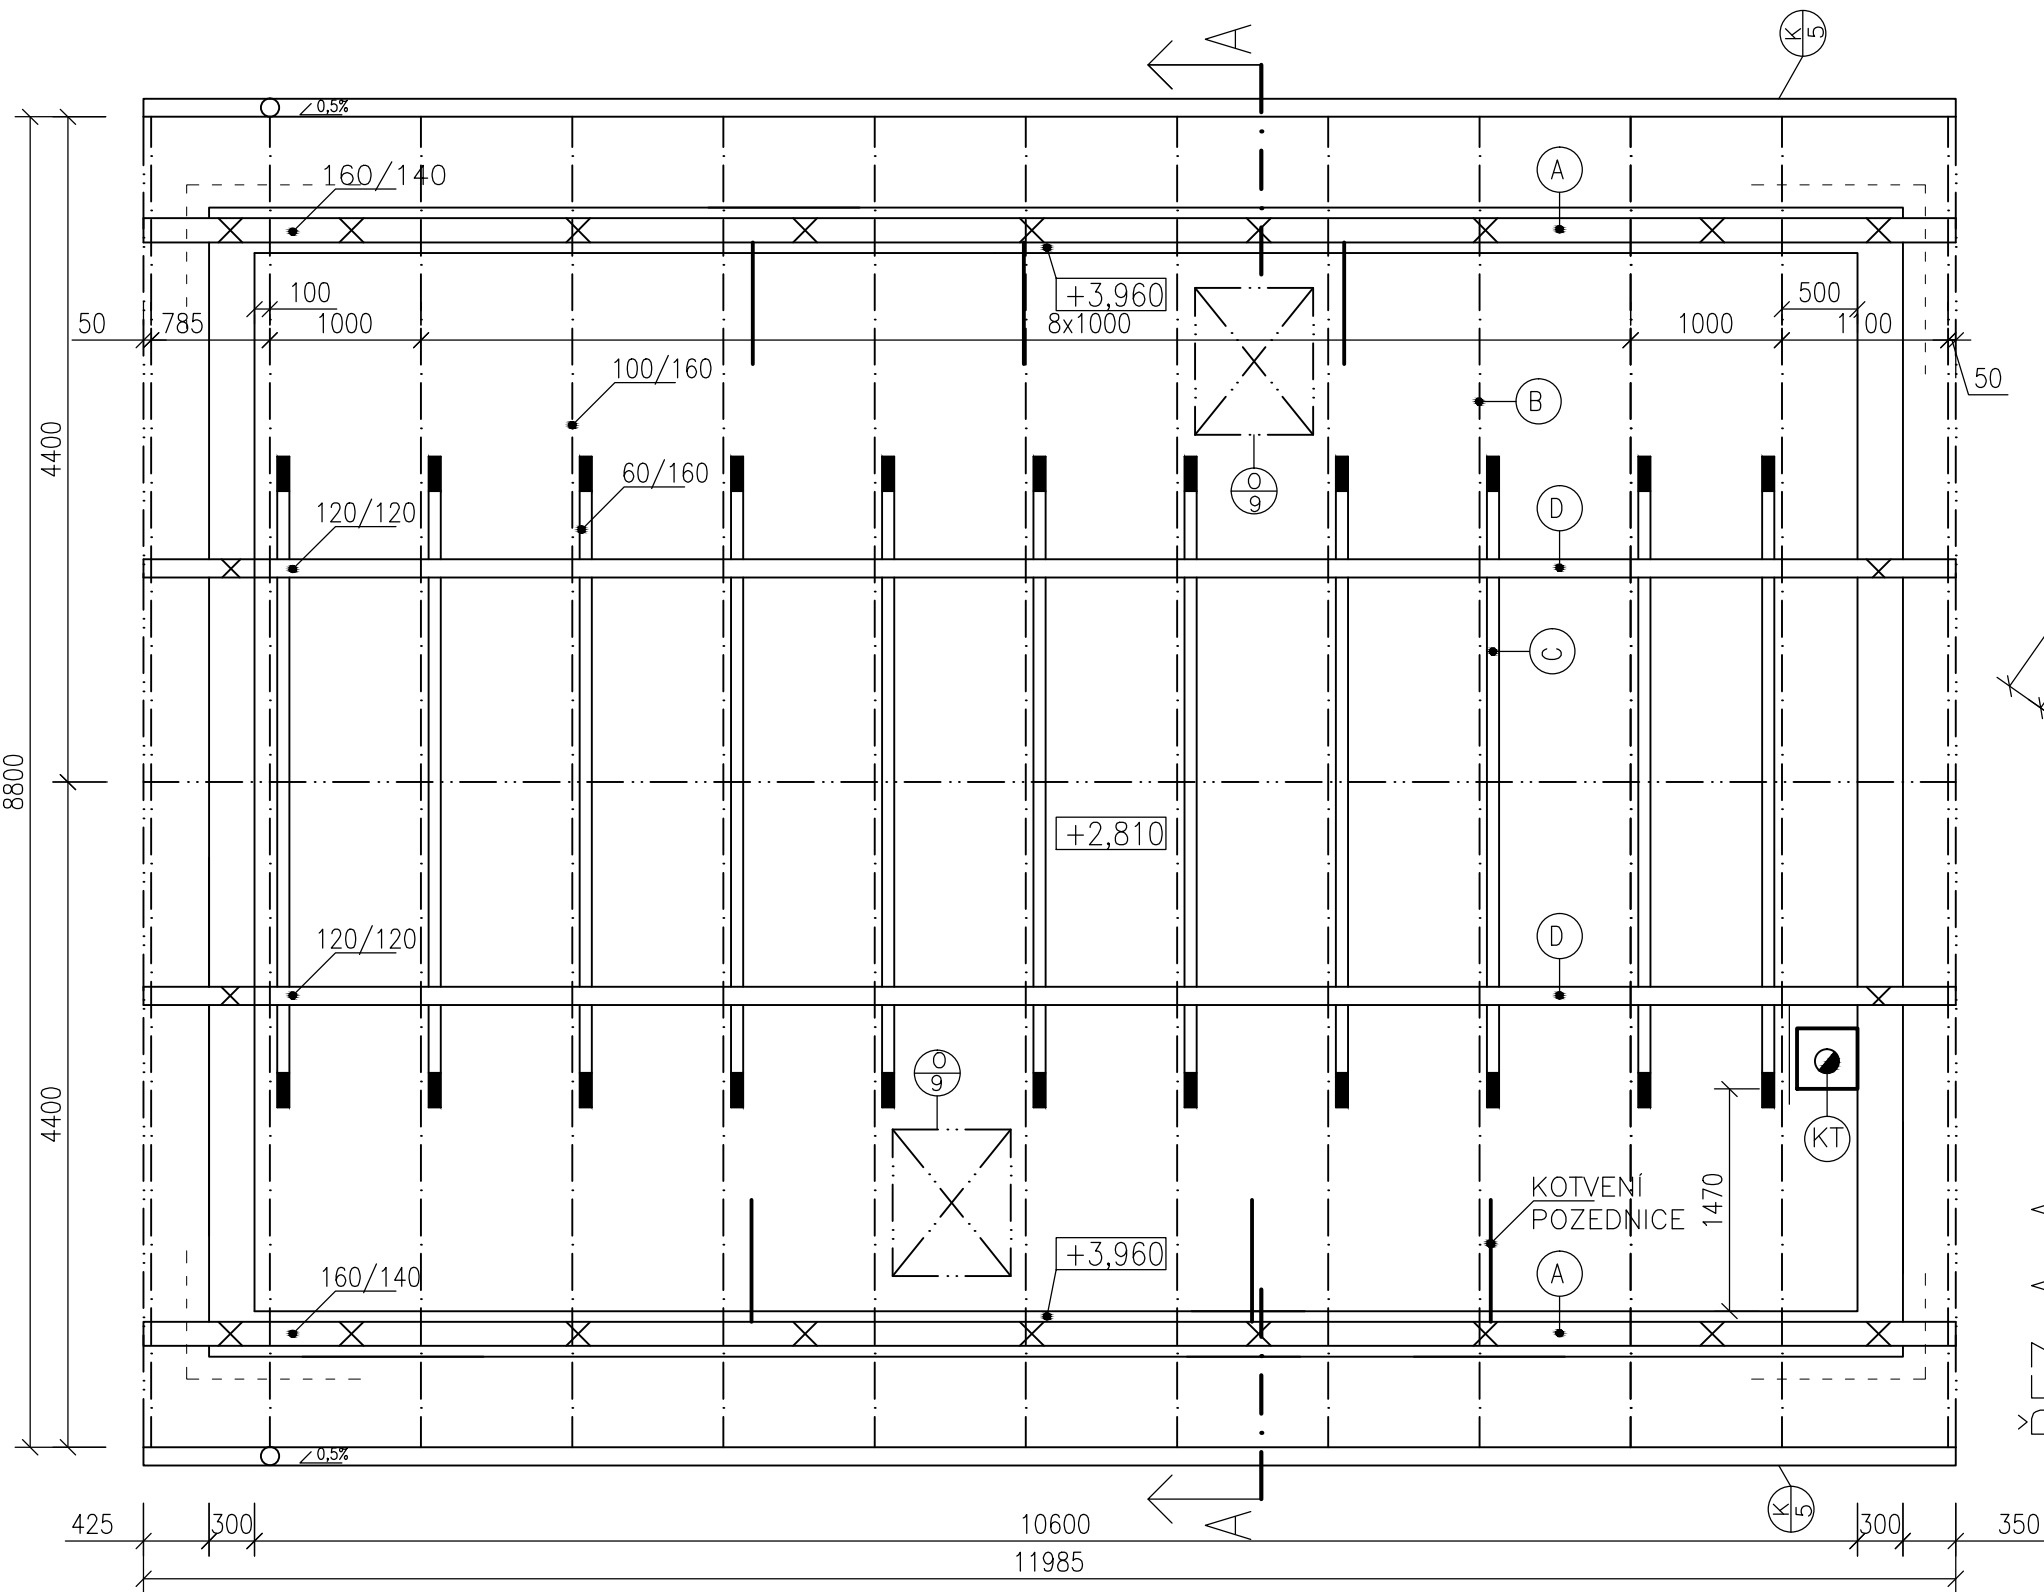

VÝPIS DŘEVĚNÝCH PRVKŮ

OZN.	NÁZEV PRVKU	PROFIL [mm]	POČET [ks]	DĚLKA [m]	CELK. DL. [bm, m²]	KUBATURA
A	POZEDNICE	160x120	2	11,87	23,74	0,46
B	KROKVE	100x160	26	5,45	141,70	2,27
C	KLEŠTINY	60x160	11	4,22	46,42	0,40
D	VAZNICE	120x120	2	11,87	23,74	0,34
	LATĚ	40x60	32	11,87	379,84	0,91
	KONTRALATĚ	60x40	26	5,45	141,70	0,34
	CELKEM				4,72	

VÝPIS KOTEVNÍCH PRVKŮ


- OCELOVÝ SVORNIK35ks
- KOTEVNÍ ŠROUB POZEDNICE M1214ks
- KOTEVNÍ PÁSOVINA POZEDNICE8,0bm

LEGENDA MATERIÁLŮ:


- ŽELEZOBETON; BETON C 20/25; OCEL B500B
- ZDIVO POROTHERM 30 P+D; 247/300/238; MALTA POROTHERM TM
- SMRKOVÉ DŘEVO
- HYDROIZOLACE
- TEPELNÁ IZOLACE TL. 150mm
- KT JEDNOPRŮDUCHOVÉ KOMÍNOVÉ TĚLESO HELUZ IZOSTAT DUO NA PLYNNÁ PALIVA; VNITŘNÍ VLOŽKA Z TENKOSTĚNNÉ IZOSTATICKÉ KERAMIKY; VNITŘNÍ PRŮMĚR VLOŽKY 160 mm; KOMÍNOVÁ TVAROVKA HELUZ DUO 400X400 mm

POZNÁMKA:

- STŘEŠNÍ KRYTINA KMB BETA BRILIANT – BARVA ČERNÁ
- DRUH ŘEZIVA SMRK
- STŘECHA BUDE VČETNĚ VŠECH DOPLŇKŮ SYSTÉMU KM BETA
- POZEDNICE KOTVENA DO ŽB VĚNCE POMOCI ZÁVITOVÝCH TYČÍ A MATICE S PODLOŽKOU PO VZDÁLENOSTI CCA 1,5 m
- POZEDNICE KOTVENA POMOCI OCELOVÉ PÁSOVINY A TO V MÍSTĚCH KDE SE NACHÁZEJÍ PŘÍČKY VIZ VÝKRES 2.NP
- VŠECHNY PRVKY KROVU BUDOU IMPREGNOVÁNY PROTI PLÍSNÍM A ŠKŮDŮM – BOCHEMIT (ALT.BORONIT)
- VIDITELNÉ ČÁSTI KROVU OHOBLOVAT + NÁTĚR 3x LUXOL
- OKNA (O), DVEŘE (D), KLEMPÍŘSKÉ PRÁCE (K), TRUHLÁŘSKÉ PRÁCE (T), ZÁMEČNICKÉ PRÁCE (Z) JSOU VYPŠÁNY A SPECIFIKOVÁNY VE VÝPISU PRVKŮ

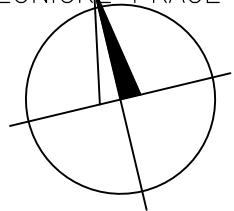

0,000 = 436,615 m n.m., B.p.v. / SOUŘADNICOVÝ SYSTÉM S–JTSK

DRUH PRÁCE	BAKALÁŘSKÁ PRÁCE			VYSOKÉ UČENÍ TECHNICKÉ V BRNĚ FAKULTA STAVEBNÍ ÚSTAV POZEMNÍHO STAVITELSTVÍ
VYPRACOVAL	David Onderka			
VEDOUČÍ PRÁCE	Ing. Jan Müller, Ph.D.			
STAVEBNÍK	Petr Onderka, Loučka 160, 756 44 Loučka			
MÍSTO STAVBY	Loučka, kat. území Loučka, parc. č. 1118/12			
NÁZEV STAVBY	RODINNÝ DŮM, LOUČKA			
STAVEBNÍ OBJEKT	SO 01 RODINNÝ DŮM		FORMÁT	2 A4
ČÁST	D.1.2 STAVEBNĚ KONSTRUKČNÍ ŘEŠENÍ		DATUM	05/2016
OBSAH:			STUPEŇ PD	DPS
	D.1.2.03 KROV		MĚŘÍTKO 1:50	Č. VÝKRESU 03