

DETAIL KOTVENÍ ZÁBRADLÍ FRANCOUZSKÉHO OKNA

M 1:5


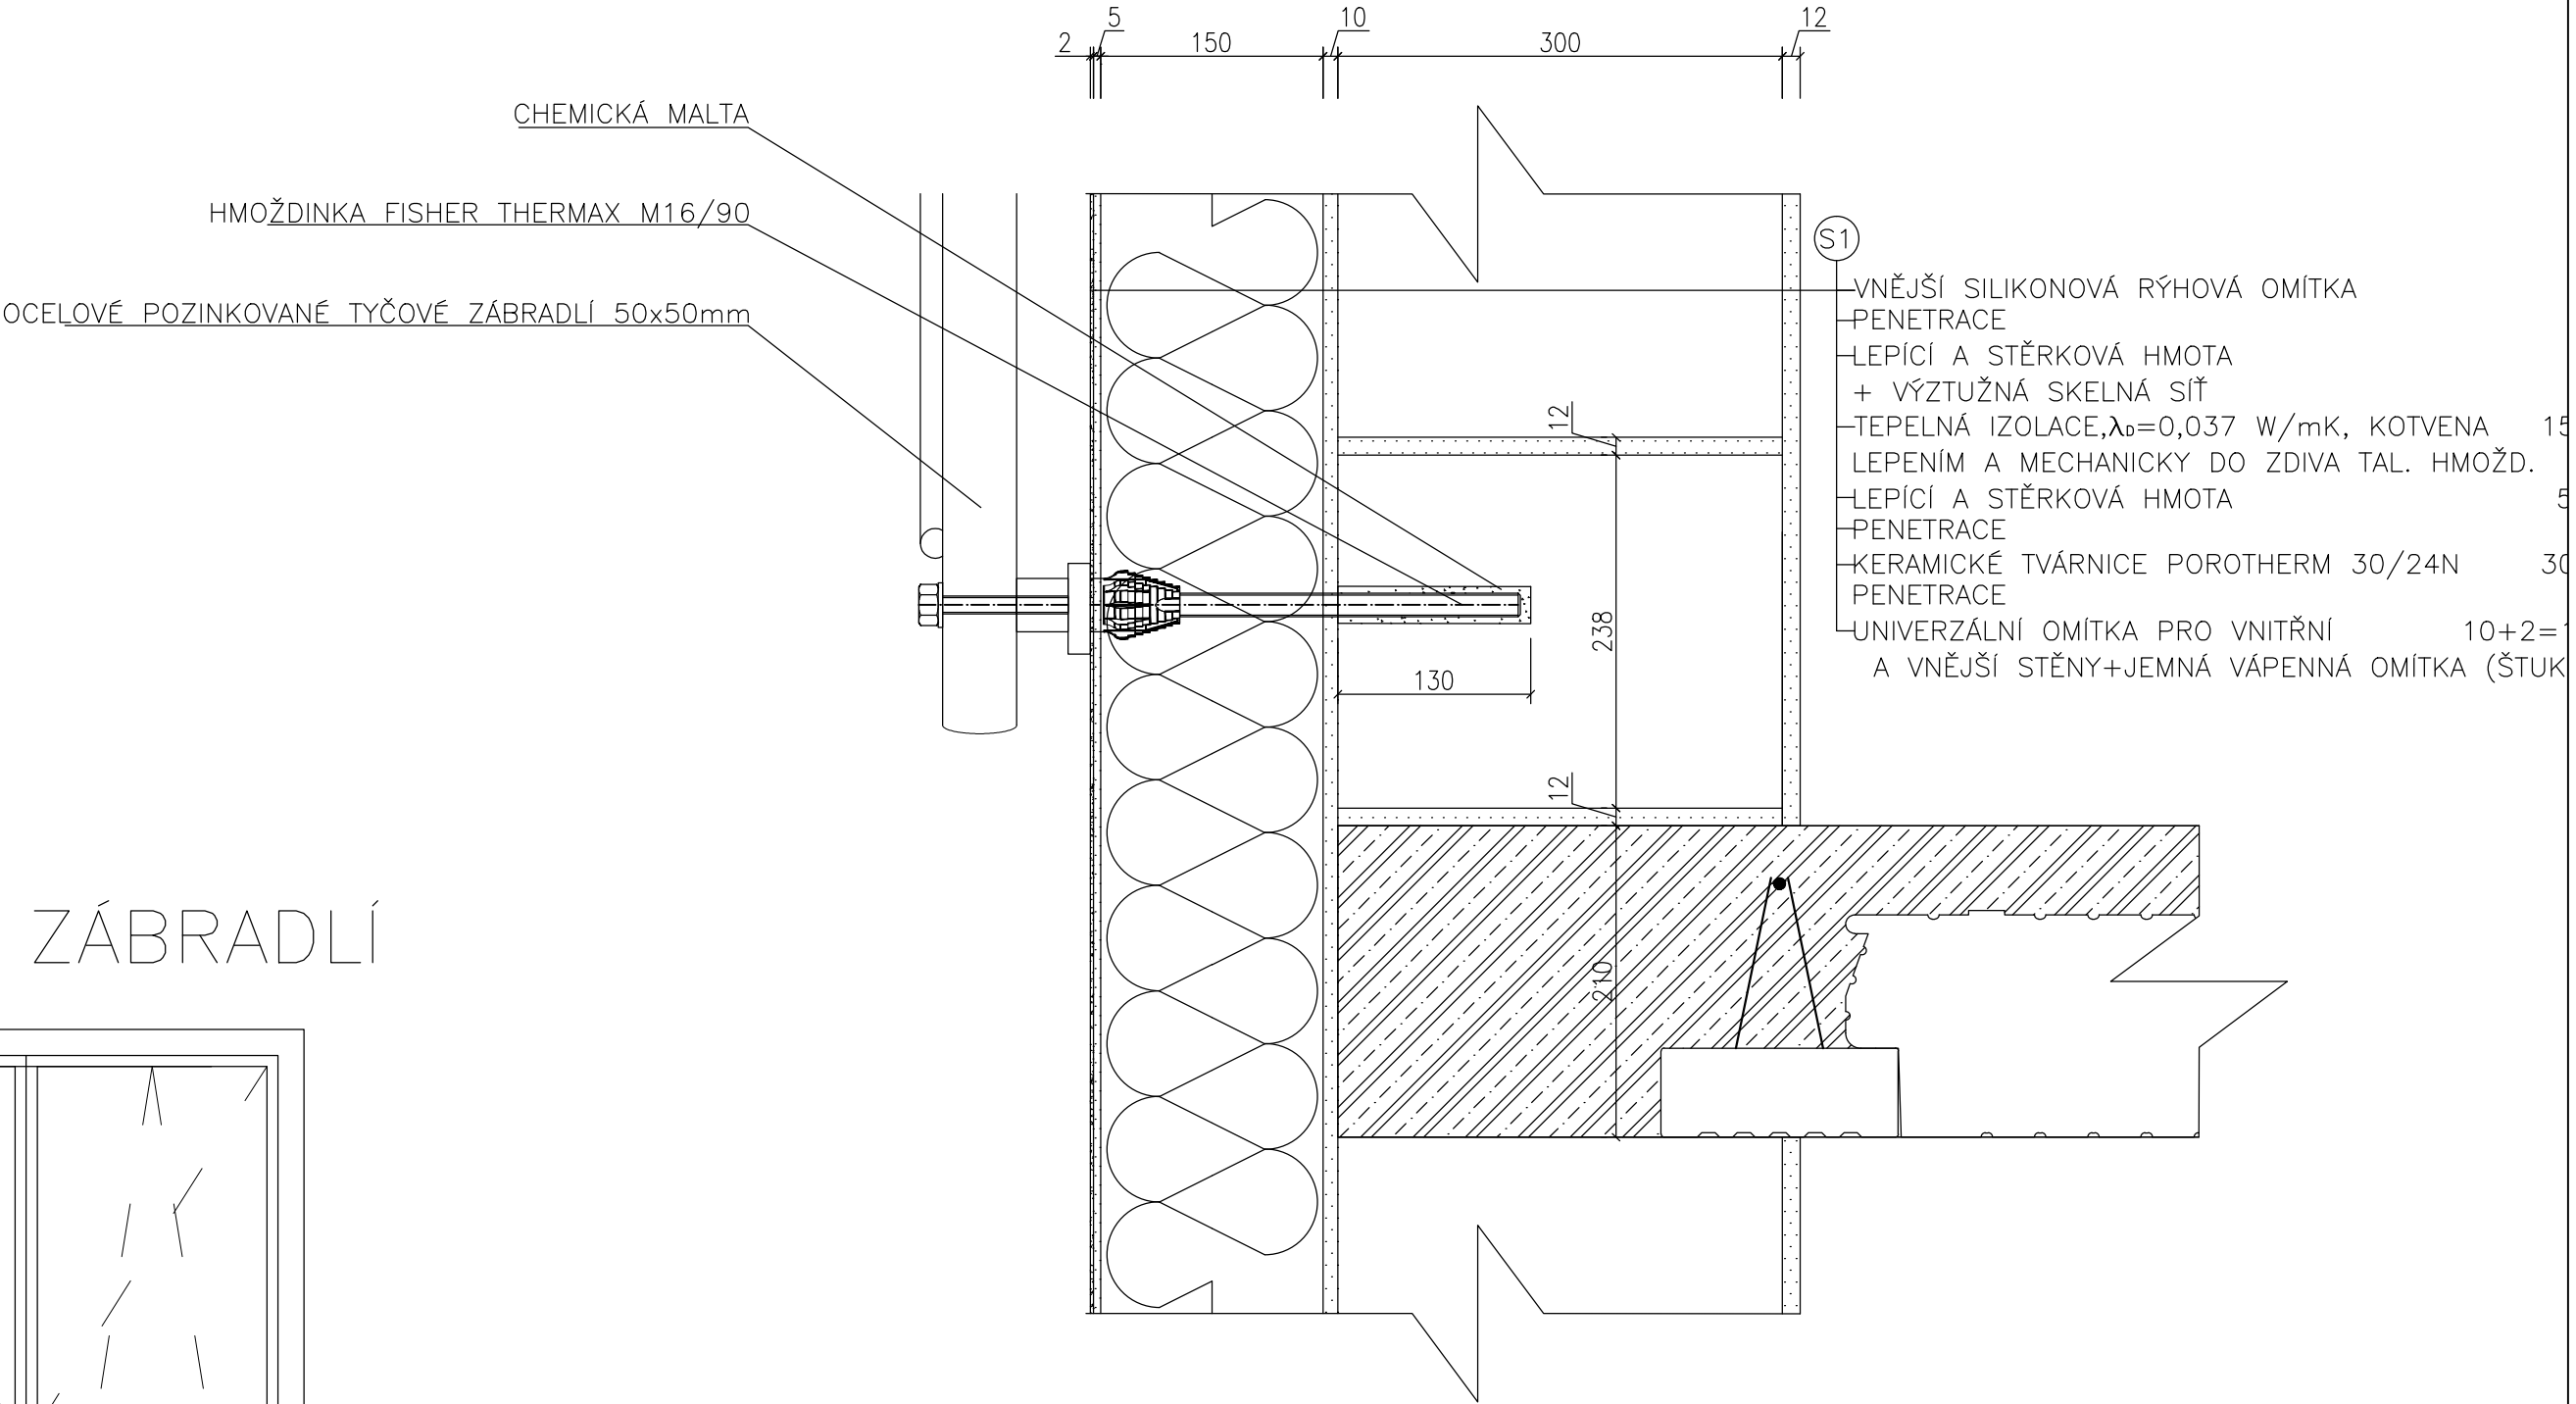



SCHÉMA ZÁBRADLÍ

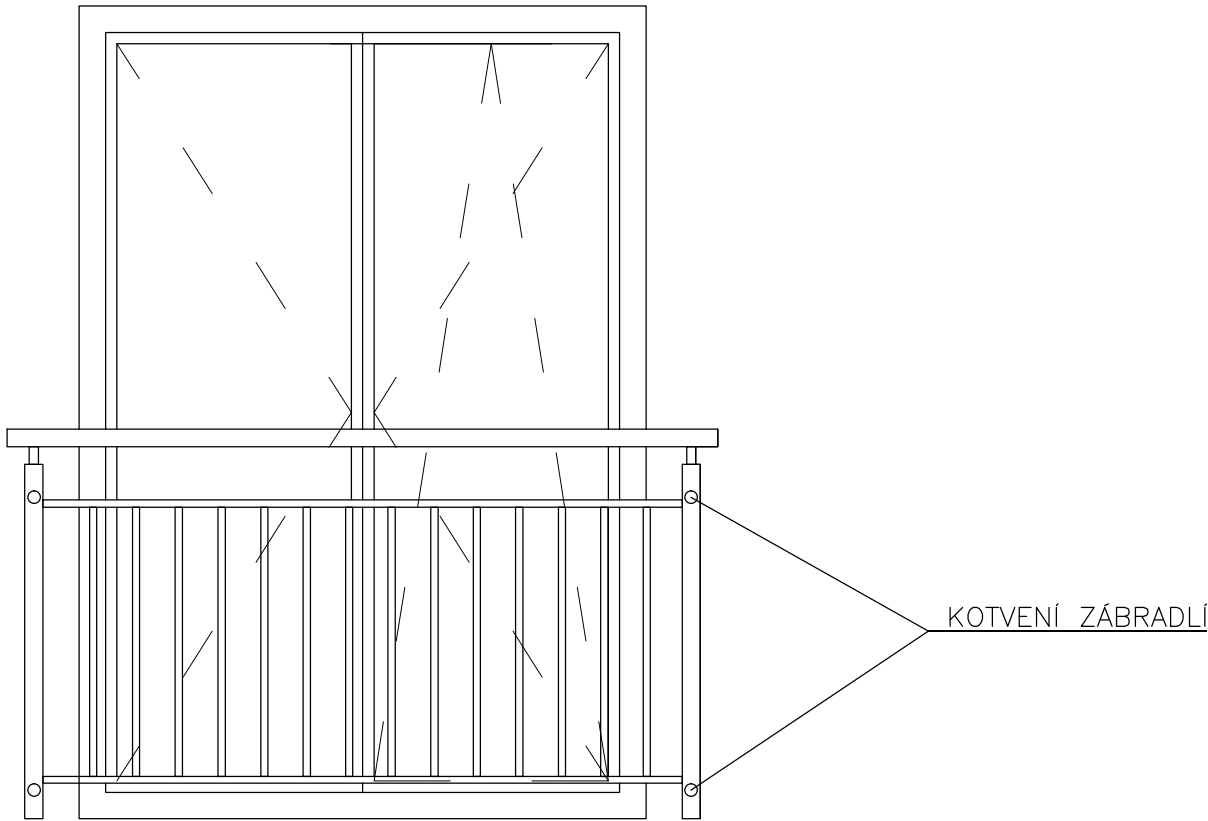

0,000 = 436,615 m n.m., B.p.v. / SOUŘADNICOVÝ SYSTÉM S-JTSK

DRUH PRÁCE	BAKALÁŘSKÁ PRÁCE		 <div>VYSOKÉ UČENÍ TECHNICKÉ V BRNĚ FAKULTA STAVEBNÍ ÚSTAV POZEMNÍHO STAVITELSTVÍ</div>	
VYPRACOVAL	David Onderka			
VEDOUČÍ PRÁCE	Ing. Jan Müller, Ph.D.			
STAVEBNÍK	David Onderka, Loučka 160, 756 44 Loučka			
MÍSTO STAVBY	Loučka, kat. území Loučka, parc. č. 1118/12			
NÁZEV STAVBY	RODINNÝ DŮM, LOUČKA			
STAVEBNÍ OBJEKT	SO 01 RODINNÝ DŮM		FORMÁT	2 A4
ČÁST	D.1.2 STAVEBNĚ KONSTRUKČNÍ ŘEŠENÍ		DATUM	05/2016
OBSAH:	D.1.2.10 DETAIL KOTVENÍ ZÁBRADLÍ FRANCOUZSKÉHO OKNA		STUPEŇ PD	DPS
			MEŘÍTKO 1:5	Č. VÝKRESU 10