



DETAIL NAPOJENÍ PŘÍČKY NA PODHLED

M 1:5

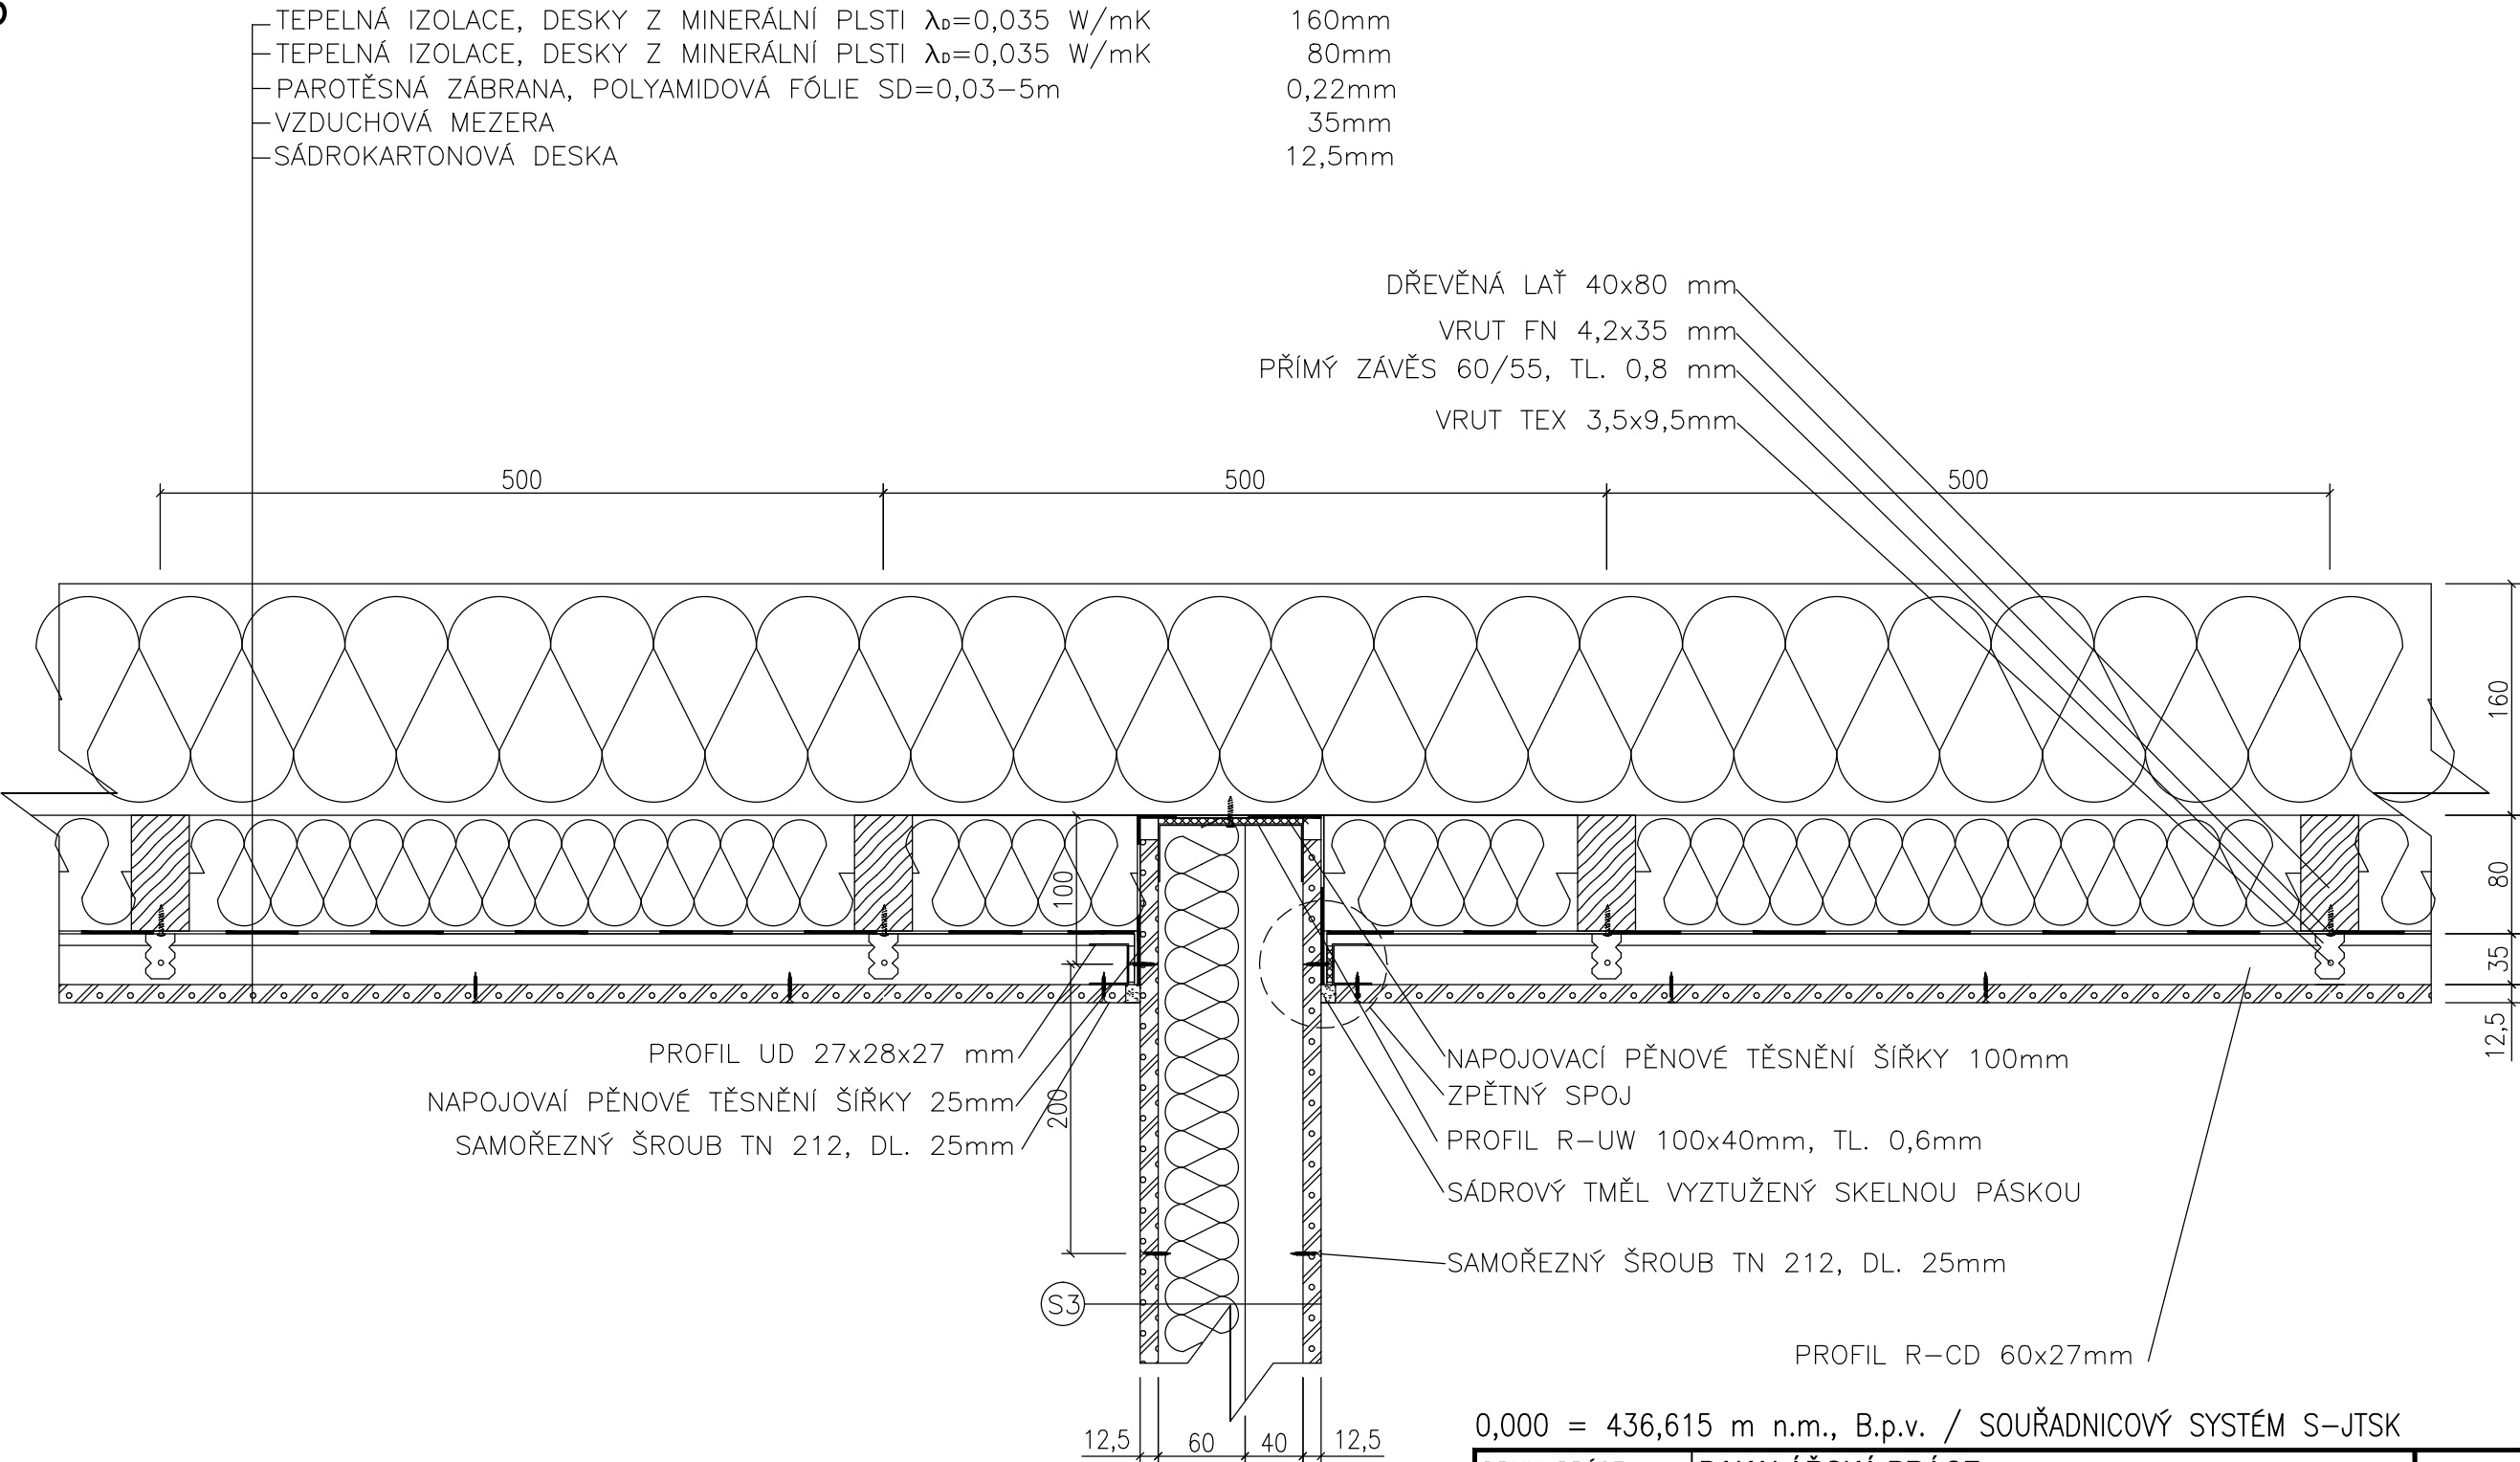

- S3
- SÁDROKARTONOVÁ DESKA 12.5mm
 - NOSNÁ KONSTRUKCE ZE STOJEK R-CW100, MEZI KTERÉ JE VLOŽENA 60mm
 - MINERÁLNÍ IZOLACE ISOVER PIANO TWIN 100mm
 - SÁDROKARTONOVÁ DESKA 12.5mm

0,000 = 436,615 m n.m., B.p.v. / SOUŘADNICOVÝ SYSTÉM S-JTSK

DRUH PRÁCE	BAKALÁŘSKÁ PRÁCE			 <div>VYSOKÉ UČENÍ TECHNICKÉ V BRNĚ FAKULTA STAVEBNÍ ÚSTAV POZEMNÍHO STAVITELSTVÍ</div>	
VYPRACOVAL	David Onderka				
VEDOUČÍ PRÁCE	Ing. Jan Müller, Ph.D.				
STAVEBNÍK	David Onderka, Loučka 160, 756 44 Loučka				
MÍSTO STAVBY	Loučka, kat. území Loučka, parc. č. 1118/12				
NÁZEV STAVBY	RODINNÝ DŮM, LOUČKA				
STAVEBNÍ OBJEKT	SO 01 RODINNÝ DŮM			FORMÁT	2 A4
ČÁST	D.1.2 STAVEBNĚ KONSTRUKČNÍ ŘEŠENÍ			DATUM	05/2016
OBSAH:	D.1.2.11 DETAIL NAPOJENÍ PŘÍČKY NA PODHLED			STUPEŇ PD	DPS
				MEŘÍTKO	Č. VÝKRESU
				1:5	11