



DETAIL NAPOJENÍ PAROZÁBRANY NA ŠTÍTOVOU STĚNU

M 1:5

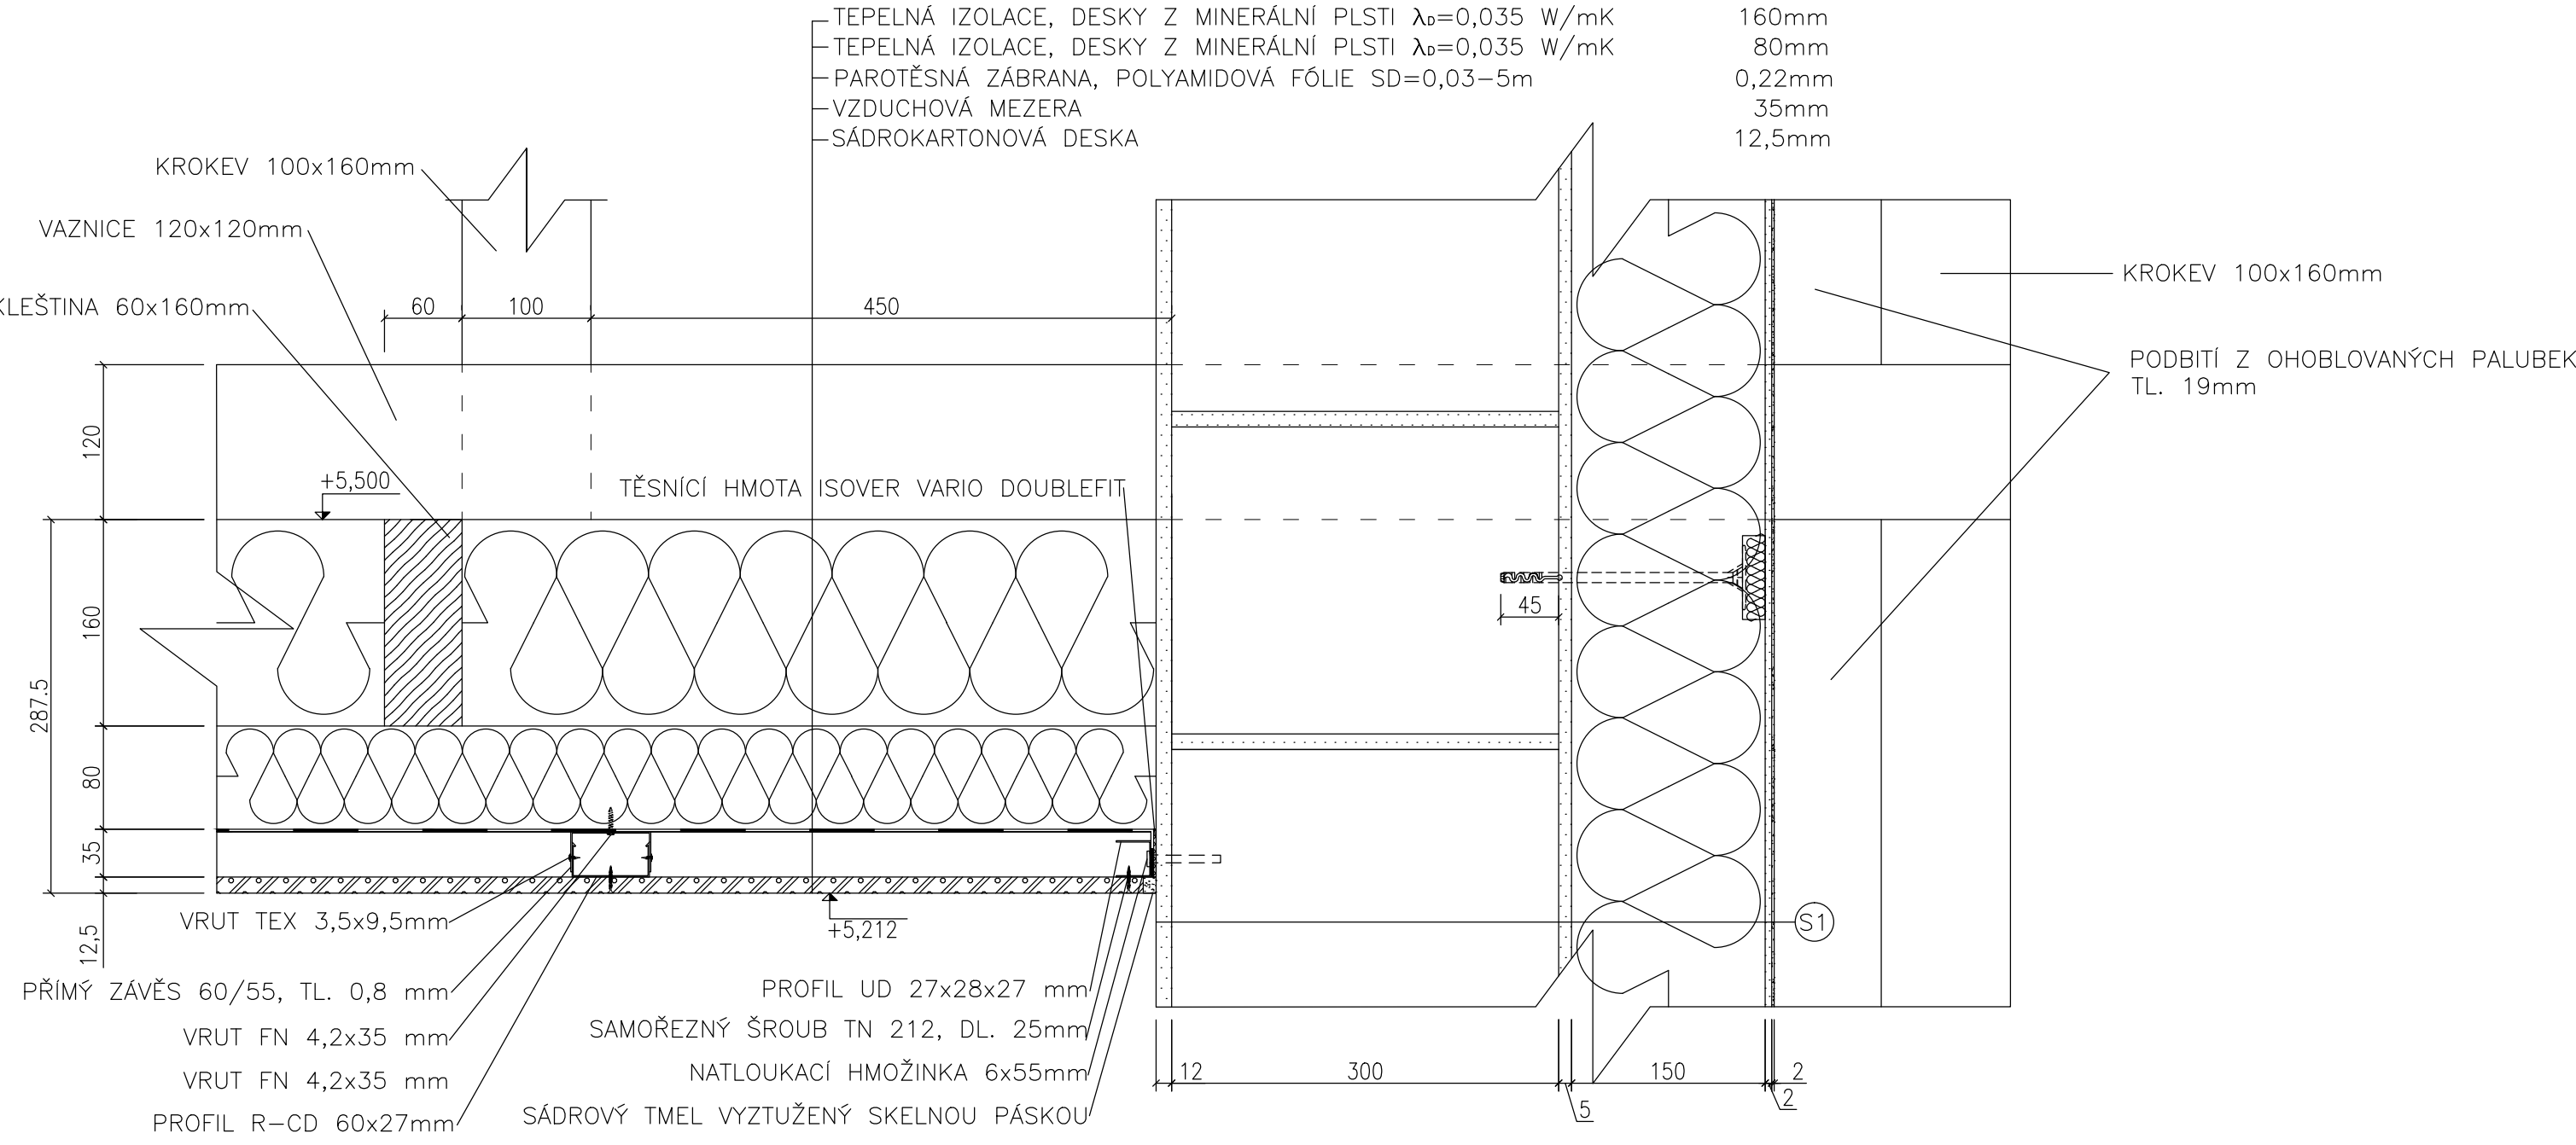

S1	VNĚJŠÍ SILIKONOVÁ RÝHOVÁ OMÍTKA	2mm
	PENETRACE	
	LEPÍCÍ A STĚRKOVÁ HMOTA	2mm
	+ VÝZTUŽNÁ SKELNÁ SÍŤ	
	TEPELNÁ IZOLACE, $\lambda_D=0,037$ W/mK, KOTVENA	150mm
	LEPENÍM A MECHANICKY DO ZDIVA TAL. HMOŽD.	
	LEPÍCÍ A STĚRKOVÁ HMOTA	5mm
	PENETRACE	
	KERAMICKÉ TVÁRNICE POROTHERM 30/24N	300mm
	PENETRACE	
	UNIVERZÁLNÍ OMÍTKA PRO VNITŘNÍ	10+2=12mm
	A VNĚJŠÍ STĚNY+JEMNÁ VÁPENNÁ OMÍTKA (ŠTUK)	

0,000 = 436,615 m n.m., B.p.v. / SOUŘADNICOVÝ SYSTÉM S-JTSK

DRUH PRÁCE	BAKALÁŘSKÁ PRÁCE		 <div>VYSOKÉ UČENÍ TECHNICKÉ V BRNĚ FAKULTA STAVEBNÍ ÚSTAV POZEMNÍHO STAVITELSTVÍ</div>									
VYPRACOVAL	David Onderka											
VEDOUČÍ PRÁCE	Ing. Jan Müller, Ph.D.											
STAVEBNÍK	David Onderka, Loučka 160, 756 44 Loučka											
MÍSTO STAVBY	Loučka, kat. území Loučka, parc. č. 1118/12											
NÁZEV STAVBY	RODINNÝ DŮM, LOUČKA		<table><tr><td>FORMÁT</td><td>2 A4</td></tr><tr><td>DATUM</td><td>05/2016</td></tr><tr><td>STUPEŇ PD</td><td>DPS</td></tr><tr><td>MEŘITKO</td><td>Č. VÝKRESU D.1.2.12</td></tr></table>		FORMÁT	2 A4	DATUM	05/2016	STUPEŇ PD	DPS	MEŘITKO	Č. VÝKRESU D.1.2.12
FORMÁT	2 A4											
DATUM	05/2016											
STUPEŇ PD	DPS											
MEŘITKO	Č. VÝKRESU D.1.2.12											
STAVEBNÍ OBJEKT	SO 01 RODINNÝ DŮM											
ČÁST	D.1.2 STAVEBNĚ KONSTRUKČNÍ ŘEŠENÍ											
OBSAH:	D.1.2.12 DETAIL NAPOJENÍ PAROZÁBRANY NA ŠTÍTOVOU STĚNU											