



## DETAIL U POZEDNICE

M 1:5

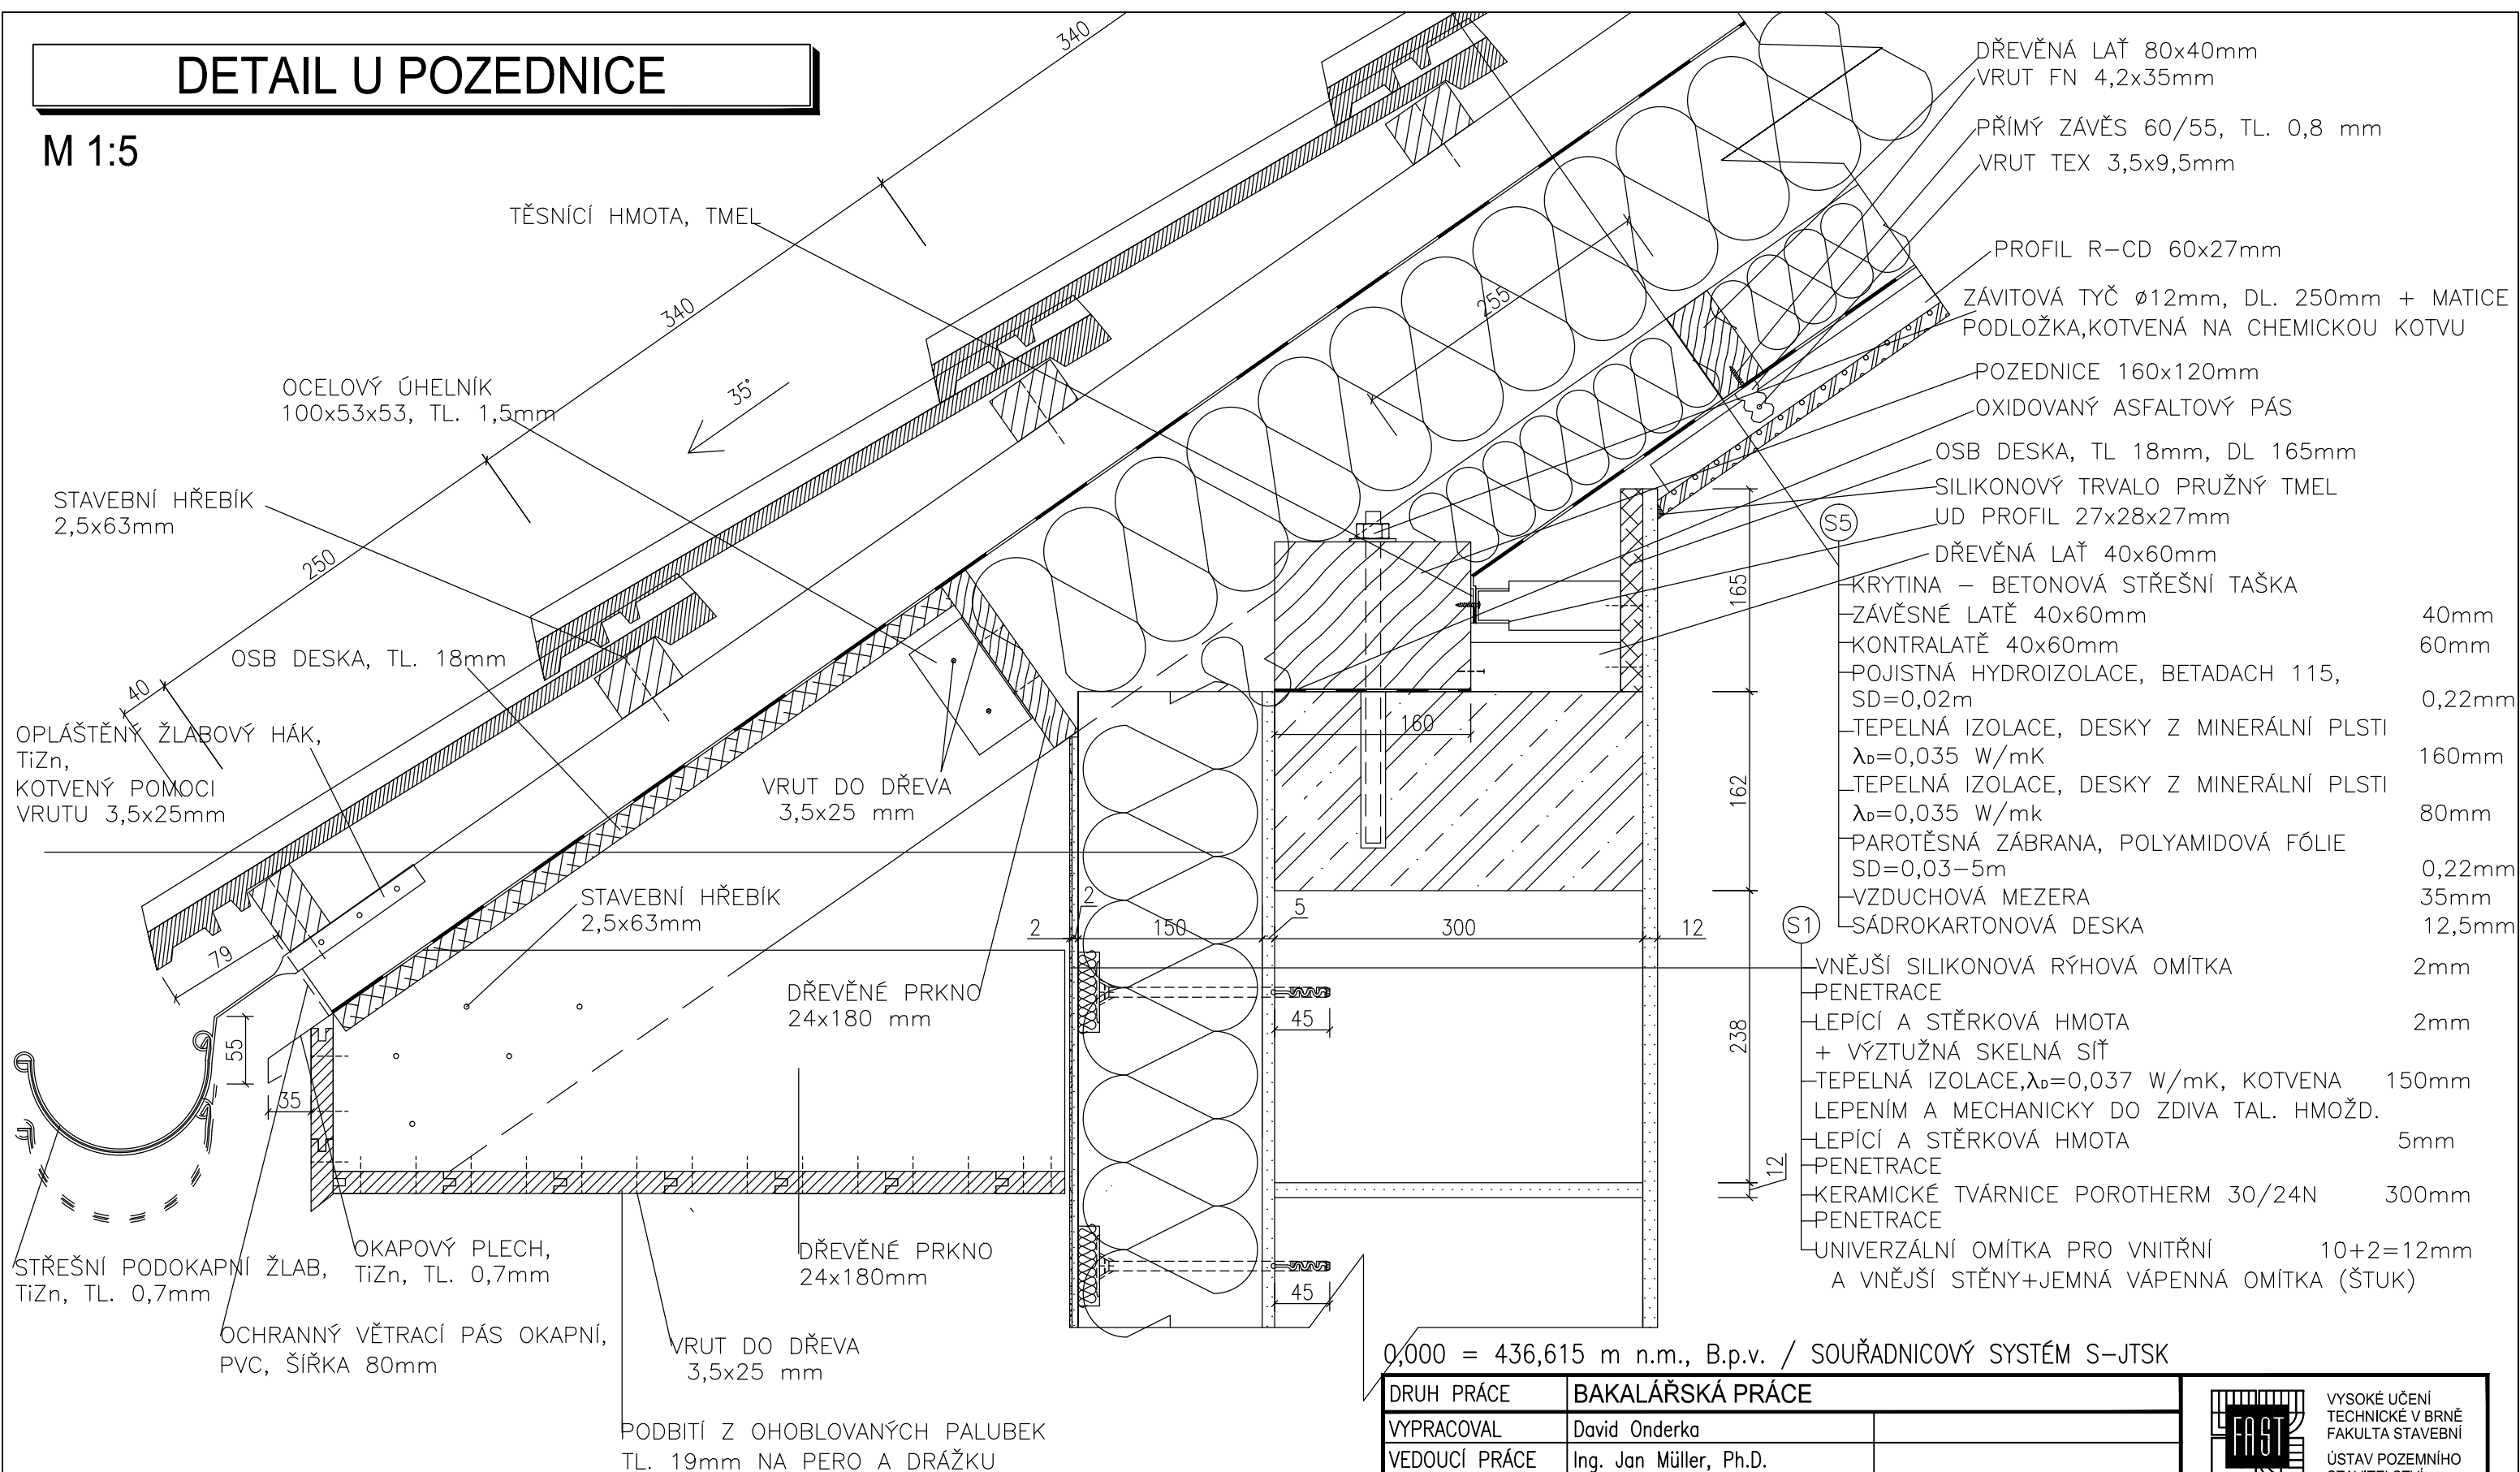

0,000 = 436,615 m n.m., B.p.v. / SOUŘADNICOVÝ SYSTÉM S-JTSK

DRUH PRÁCE	BAKALÁŘSKÁ PRÁCE		 VYSOKÉ UČENÍ TECHNICKÉ V BRNĚ FAKULTA STAVEBNÍ  ÚSTAV POZEMNÍHO STAVITELSTVÍ
VYPRACOVAL	David Onderka		
VEDOUcí PRÁCE	Ing. Jan Müller, Ph.D.		
STAVEBNÍK	David Onderka, Loučka 160, 756 44 Loučka		
MÍSTO STAVBY	Loučka, kat. území Loučka, parc. č. 1118/12		
NÁZEV STAVBY	RODINNÝ DŮM, LOUČKA		
STAVEBNÍ OBJEKT	SO 01 RODINNÝ DŮM	FORMÁT	2 A4
ČÁST	D.1.2 STAVEBNĚ KONSTRUKČNÍ ŘEŠENÍ	DATUM	05/2016
OBSAH:		STUPEŇ PD	DPS
		MEŘÍTKO	Č. VÝKRESU
		1:5	06
D.1.2.06 DETAIL U POZEDNICE			