


PŮDORYS 1.NP

M 1:100

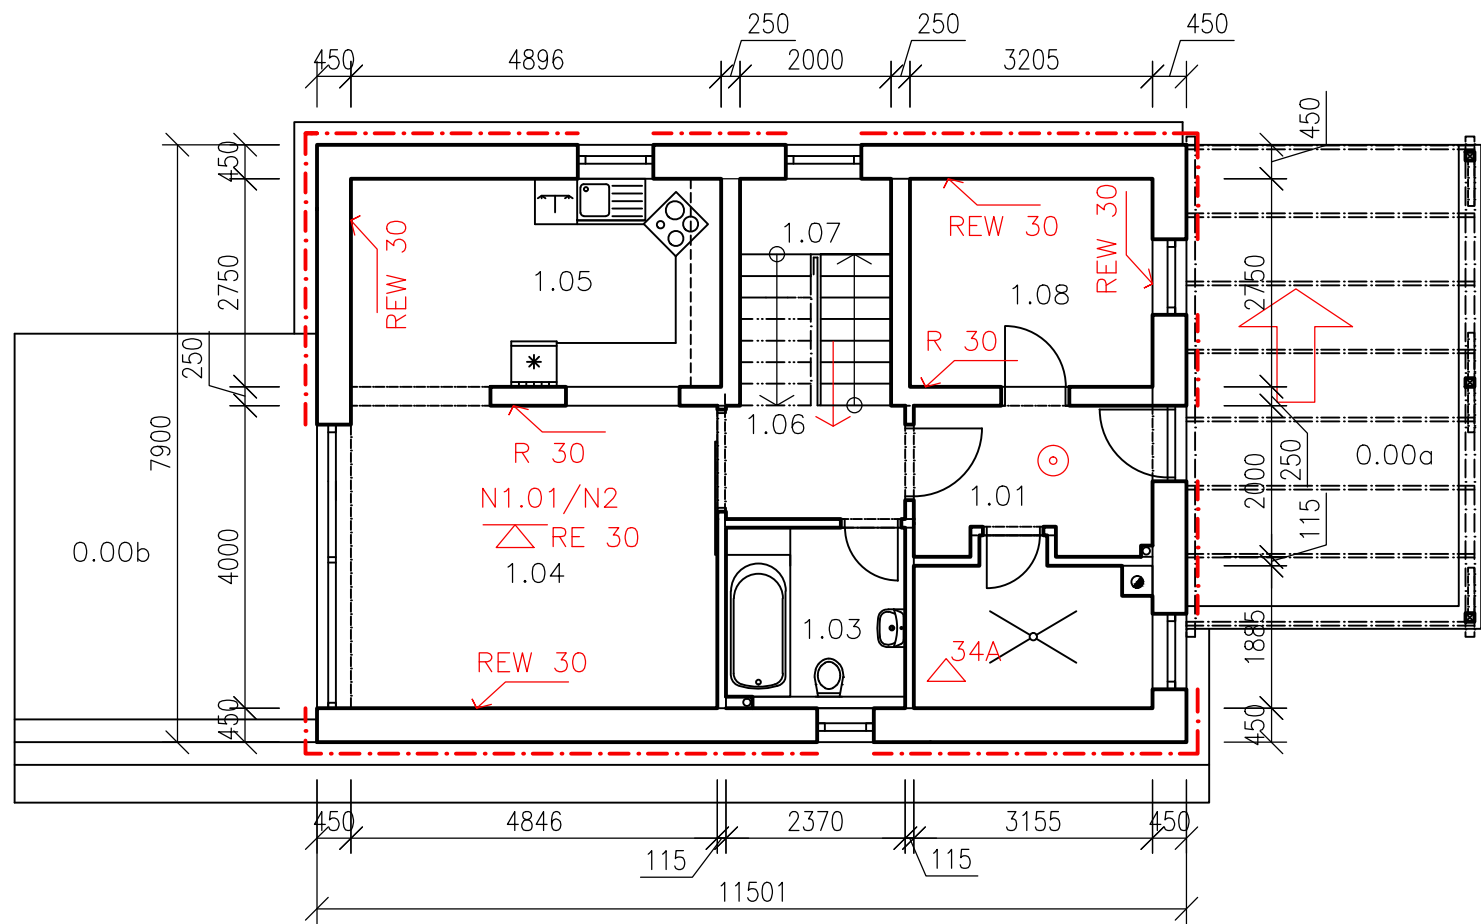


LEGENDA MÍSTNOSTÍ:


OZN.	NÁZEV MÍSTNOSTI	PLOCHA [m²]
0.00a	PARKOVACÍ MÍSTO	21,50
0.00b	TERASA	20,04
1.01	ZÁDVEŘÍ	5,86
1.02	TECHNICKÁ MÍSTNOST	6,14
1.03	KOUPELNA + WC	5,30
1.04	OBYVACÍ POKOJ	19,38
1.05	KUCHYNĚ + JÍDELNA	13,92
1.06	CHODBA	3,58
1.07	SCHODIŠTĚ	6,00
1.08	PRACOVNA	8,81

LEGENDA:

- — — — — OHRANIČENÍ POŽÁRNÍHO ÚSEKU
- ⊙ AUTONOMNÍ DETEKCE A SIGNALIZACE
- △ PŘENOSNÝ HASICÍ PŘÍSTROJ
- SMĚR UNIKAJÍCÍCH OSOB
- VÝCHOD NA VOLNÉ PROSTRANSTVÍ

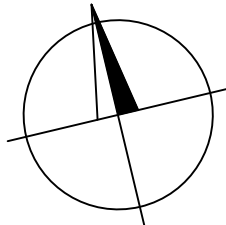

0,000 = 436,615 m n.m., B.p.v. / SOUŘADNICOVÝ SYSTÉM S-JTSK

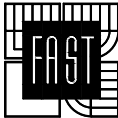DRUH PRÁCE	BAKALÁŘSKÁ PRÁCE		 <div>VYSOKÉ UČENÍ TECHNICKÉ V BRNĚ FAKULTA STAVEBNÍ ÚSTAV POZEMNÍHO STAVITELSTVÍ</div>	
VYPRACOVAL	David Onderka			
VEDOUČÍ PRÁCE	Ing. Jan Müller, Ph.D.			
STAVEBNÍK	David Onderka, Loučka 160, 756 44 Loučka			
MÍSTO STAVBY	Loučka, kat. území Loučka, parc. č. 1118/12			
NÁZEV STAVBY	RODINNÝ DŮM, LOUČKA			
STAVEBNÍ OBJEKT	SO 01 RODINNÝ DŮM		FORMÁT	2 A4
ČÁST	D.1.3 POŽÁRNĚ BEZPEČNOSTNÍ ŘEŠENÍ		DATUM	05/2016
OBSAH:	D.1.3.01 PŮDORYS 1.NP		STUPEŇ PD	DPS
			MEŘÍTKO 1:100	Č. VÝKRESU 01