



JIŽNÍ POHLED

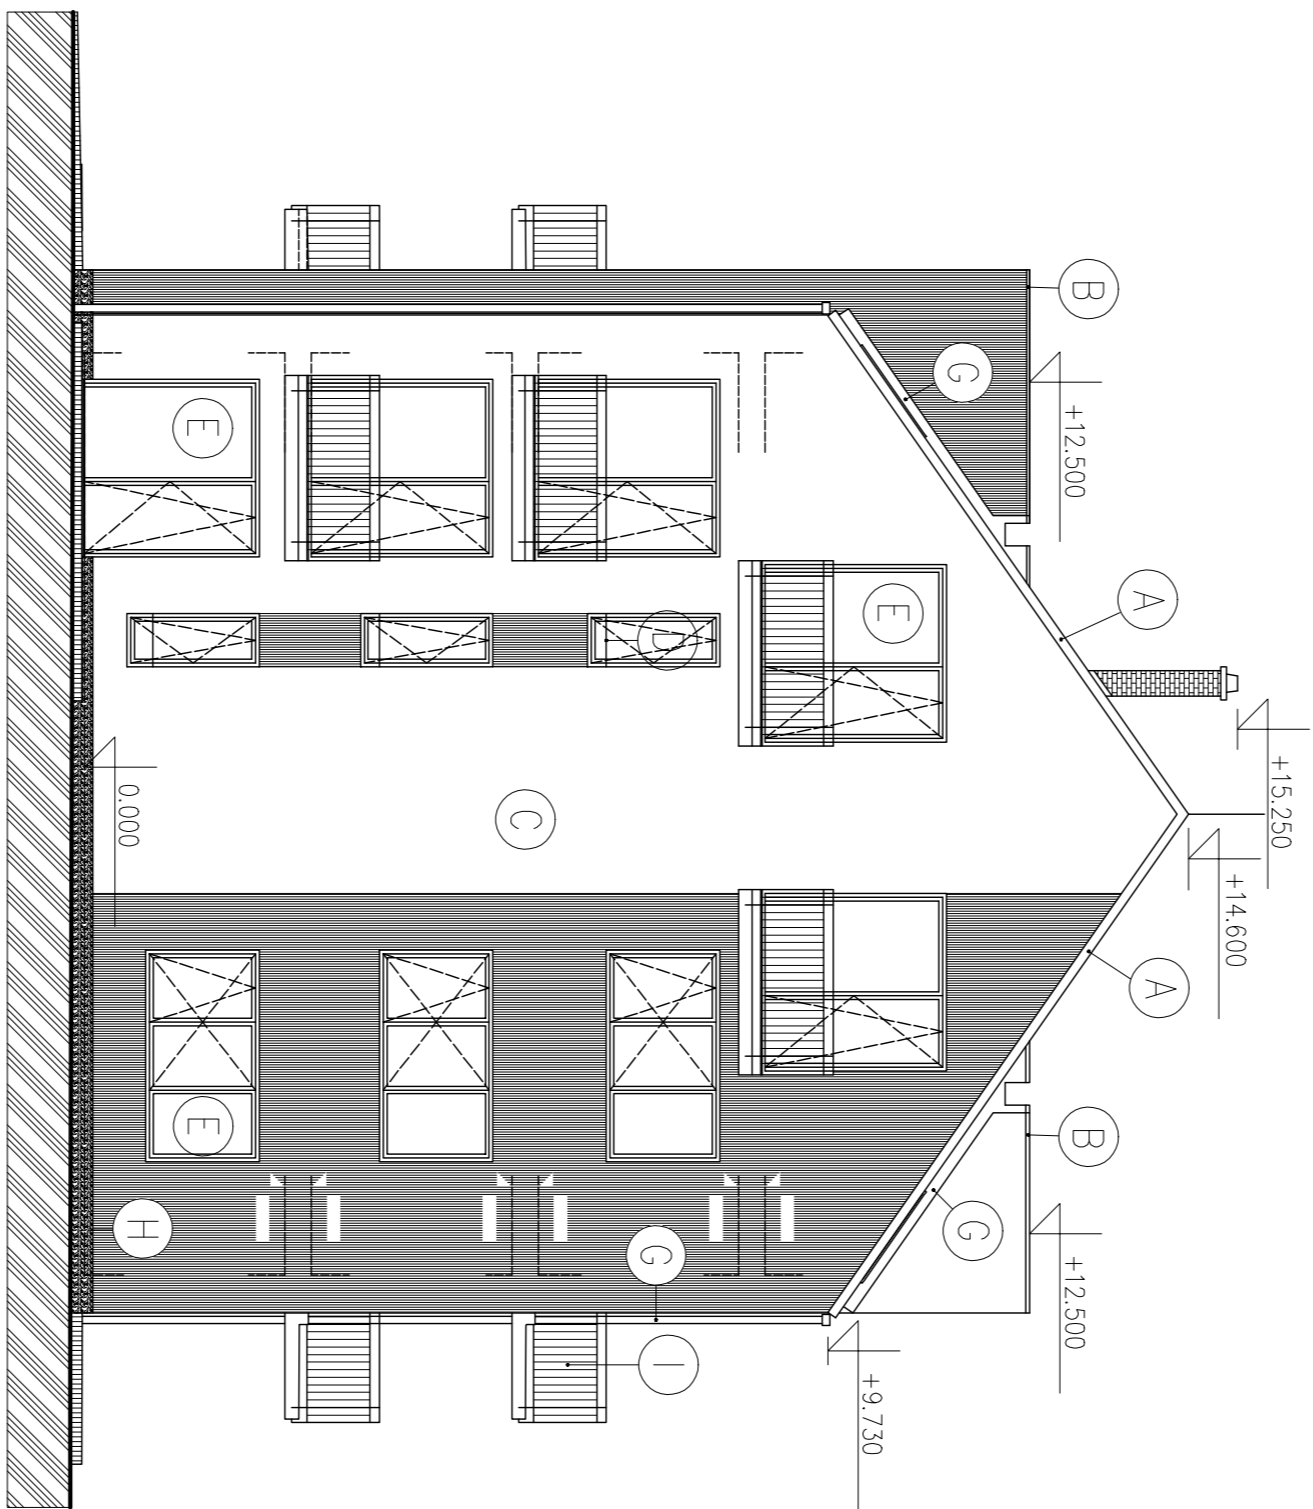

ZAPADNÍ POHLED

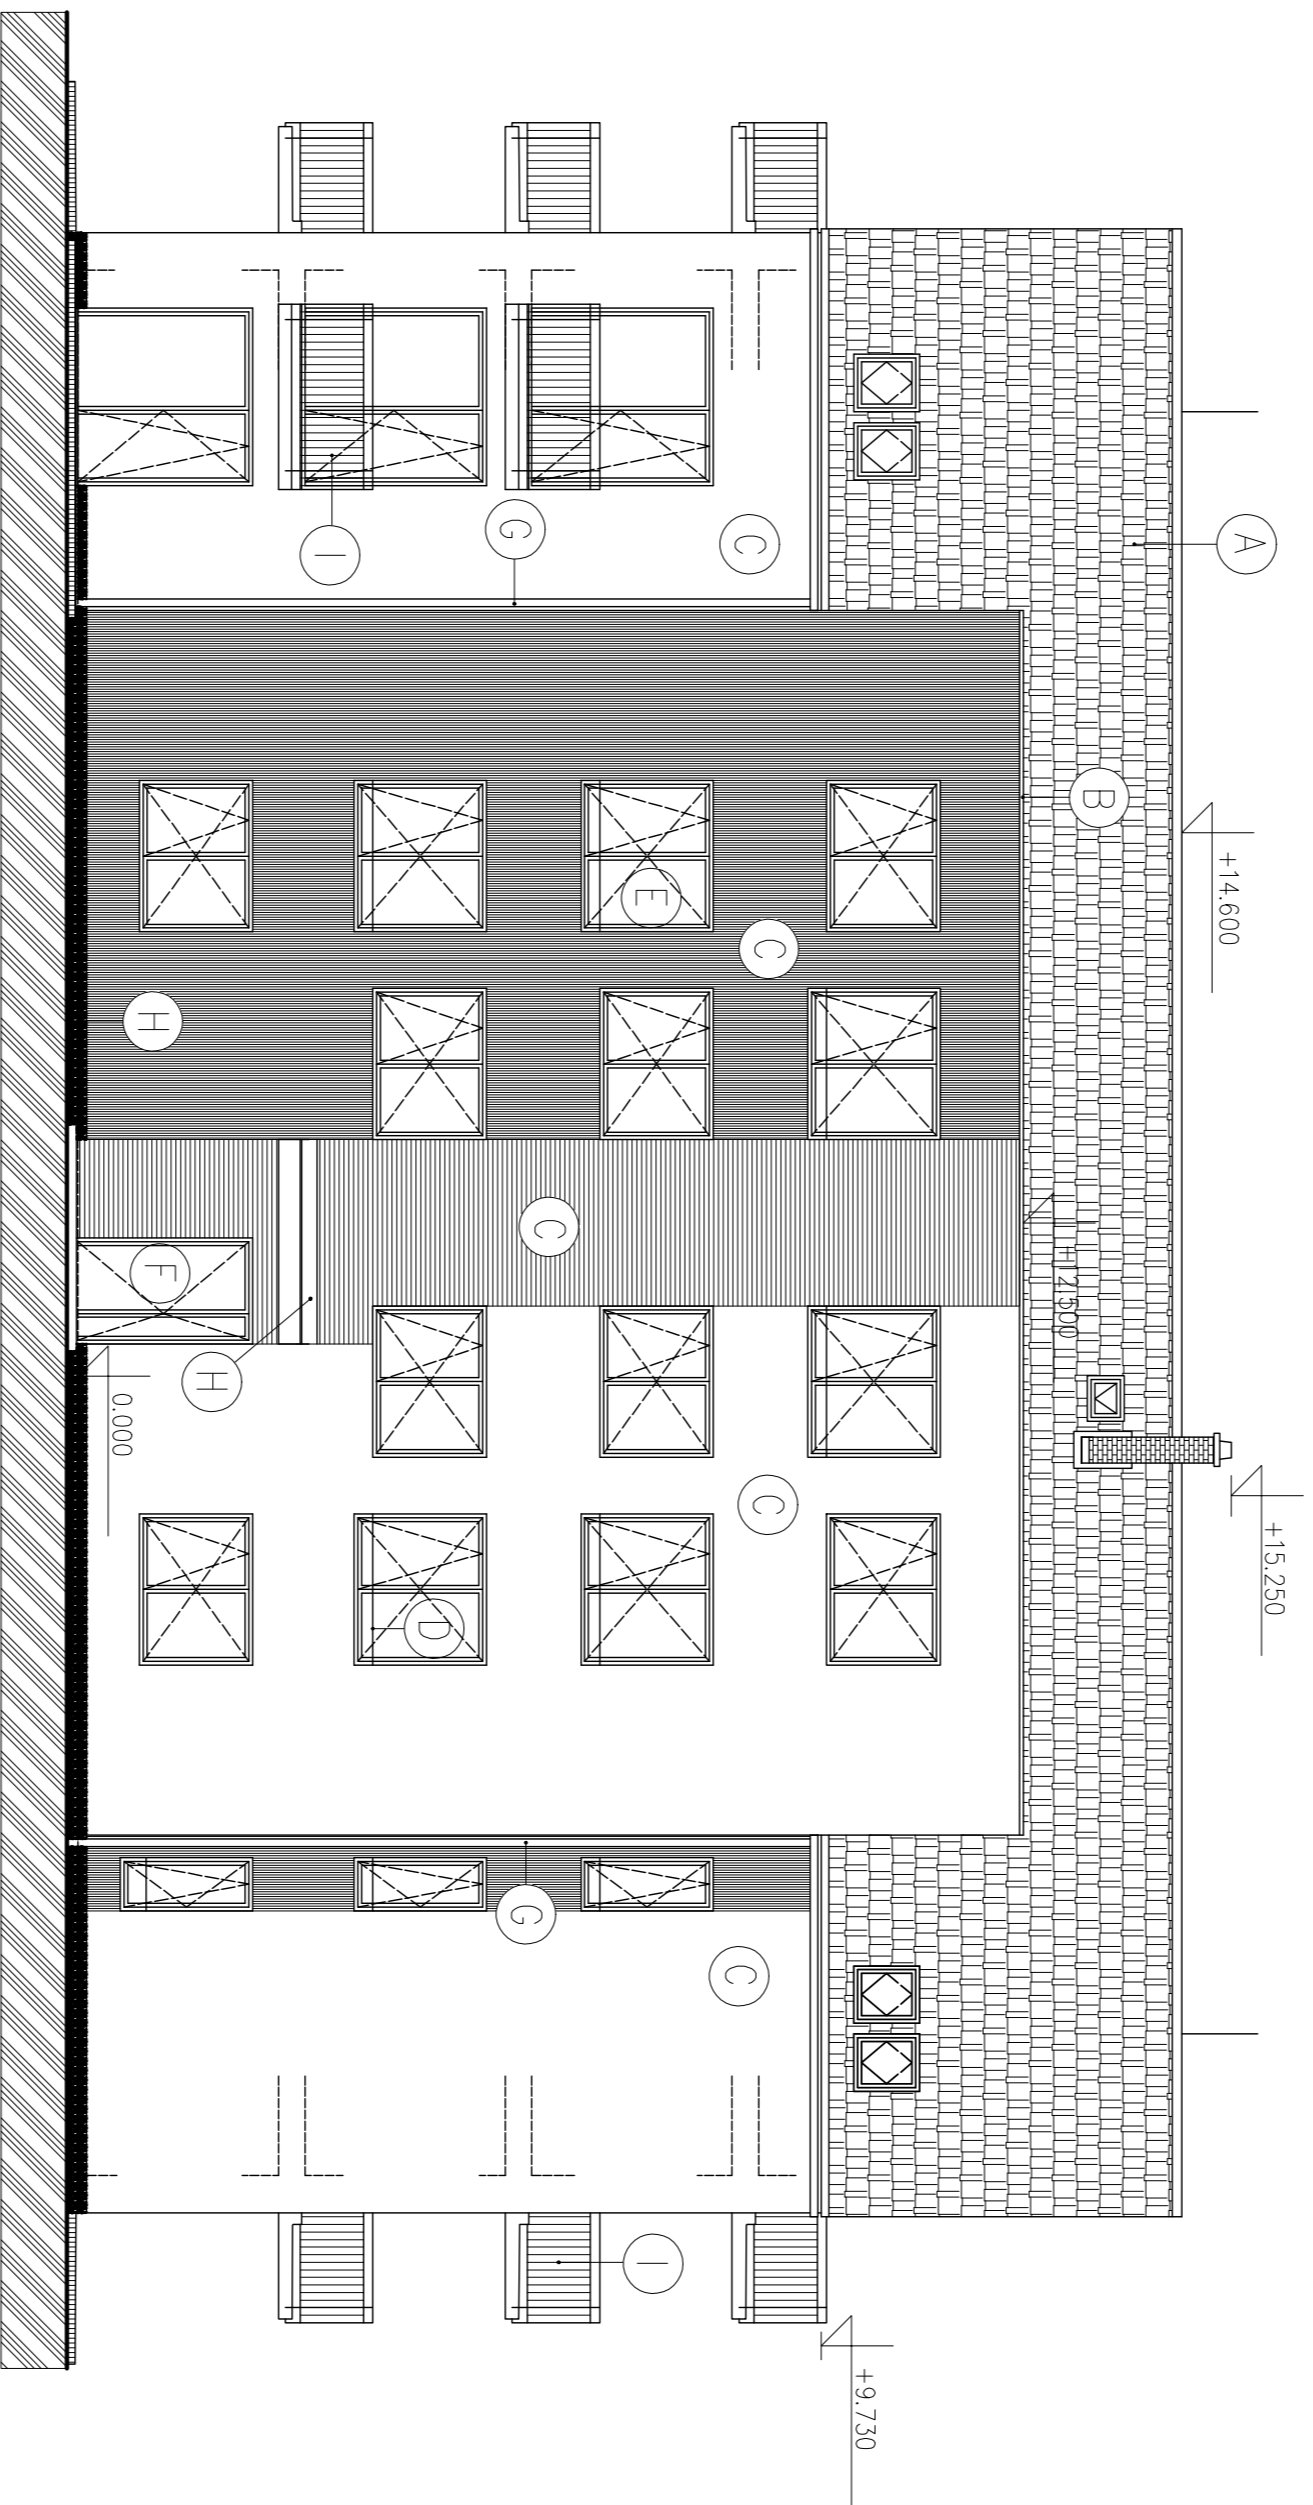

LEGENDA POVRCHŮ

- (A) BETONOVÁ KRYTINA TONDACH (BARVA TLAMĚ HNĚDÁ)
- (B) KLEMPŘSKÉ VÝROBKÝ – MĚDNÝ PLECH BEZ ÚPRAVY, OPLECHOVÁNÍ ATIKY
- (C) ŠLECHTĚNÁ OMÍTKA CEMIX IZB (SVĚTLÉ OKROVÁ)
- (D) ZAMĚČNICKÝ VÝROBEK OKENNÍHO ZABRÁDÍ – POZINK
- (E) DŘEVĚNÁ OKNA, DVEŘE (DUBOVÁ)
- (F) VSTUPNÍ DŘEVĚNÉ DVEŘE (BARVA – OOSTIN DUB)
- (G) KLEMPŘSKÉ VÝROBKÝ – MĚDNÝ PLECH BEZ ÚPRAVY, OPLECHOVÁNÍ MARKÝZY, OKAPNÍ SVODY A ŽLUBY
- (H) SOKL – KERAMICKÝ OBKLAD MRAZU/IZOLANTY (BARVA HNĚDÁ)
- (I) ZAMĚČNICKÝ VÝROBEK BALKONOVÉHO ZABRÁDÍ – POZINK

DIPLOMOVÁ PRÁCE		VUT V BRNĚ FAKULTA STAVEBNÍ ÚSTAV POZEMNÍHO STAVITELSTVÍ	
STUDENT	Bc. FRANTIŠEK VANĚČEK		
VED. DIP. PRÁCE	Ing. PETR BENEŠ, CSc.		
NOVOSTAVBA BYTOVÉHO DOMU		FORMÁT	4xA4
		DATAUM	6.12.2013
		MĚRITKO	1:1,8
		Č. VÝKRESU	1:100
Pohledy a) - studie			