



SEVERNÍ POHLED

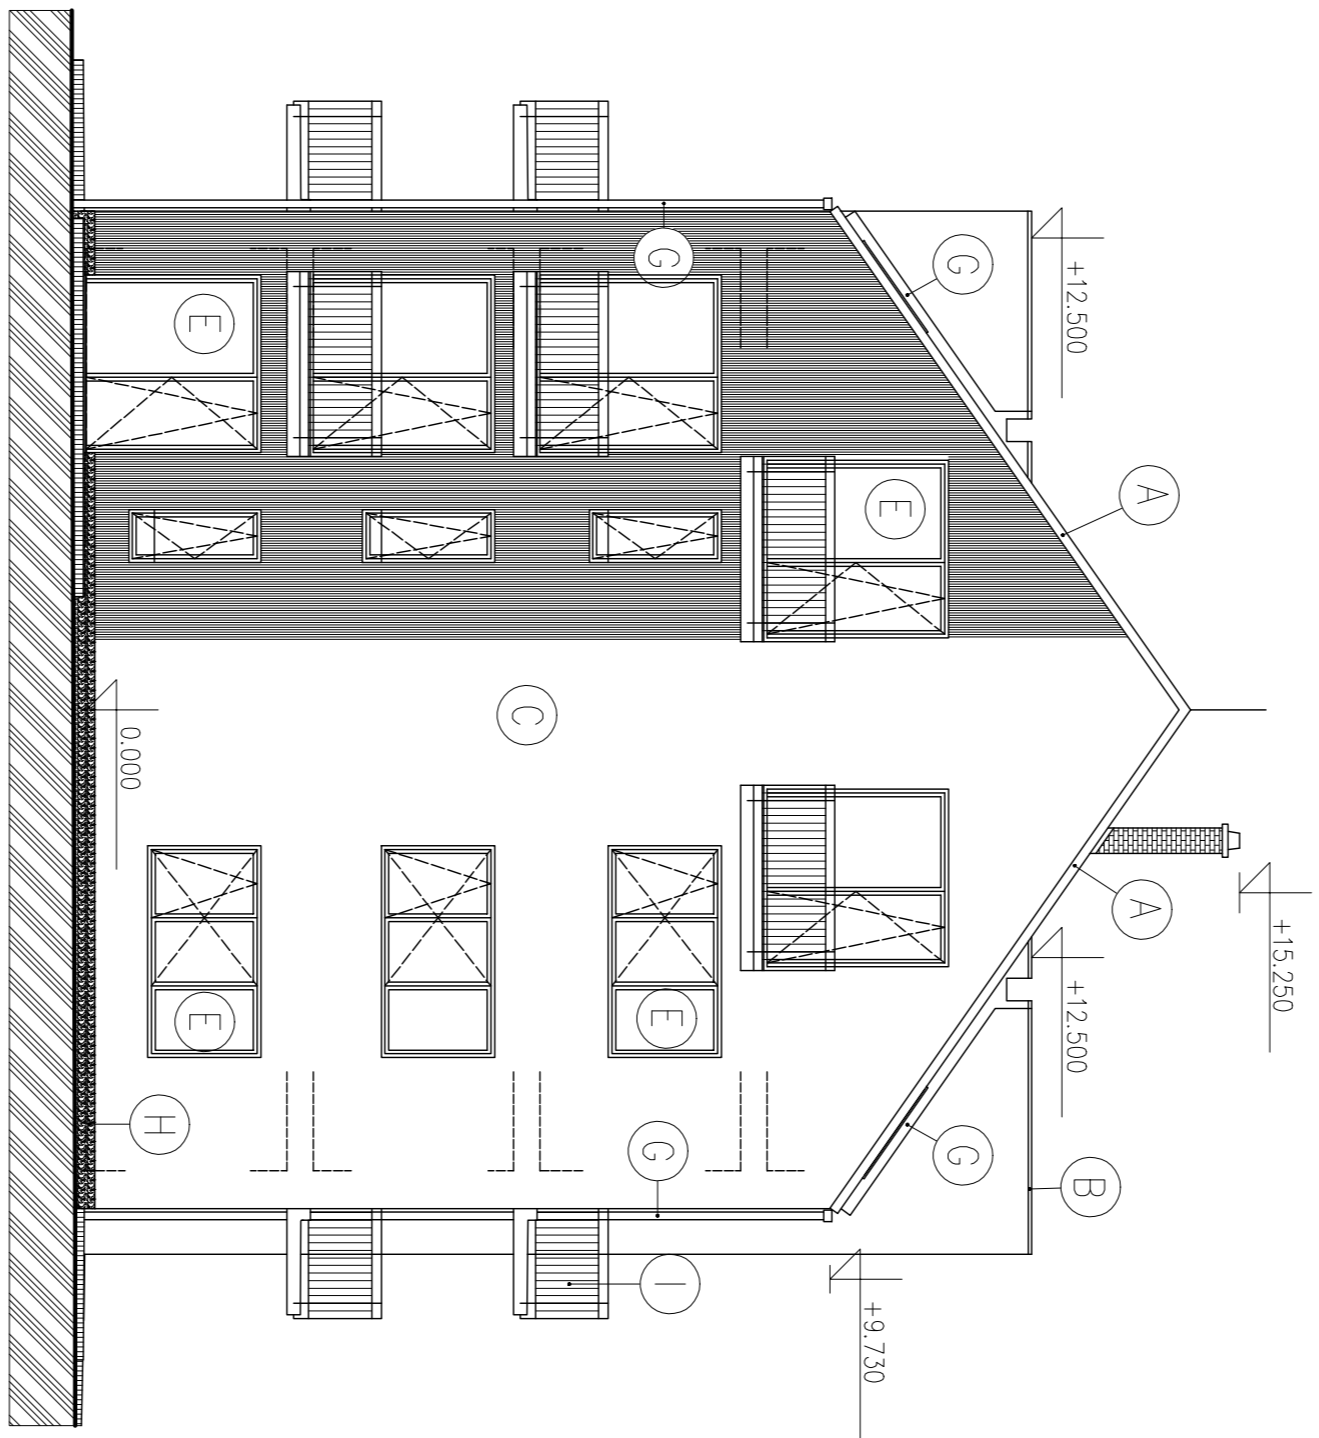

VÝCHODNÍ POHLED

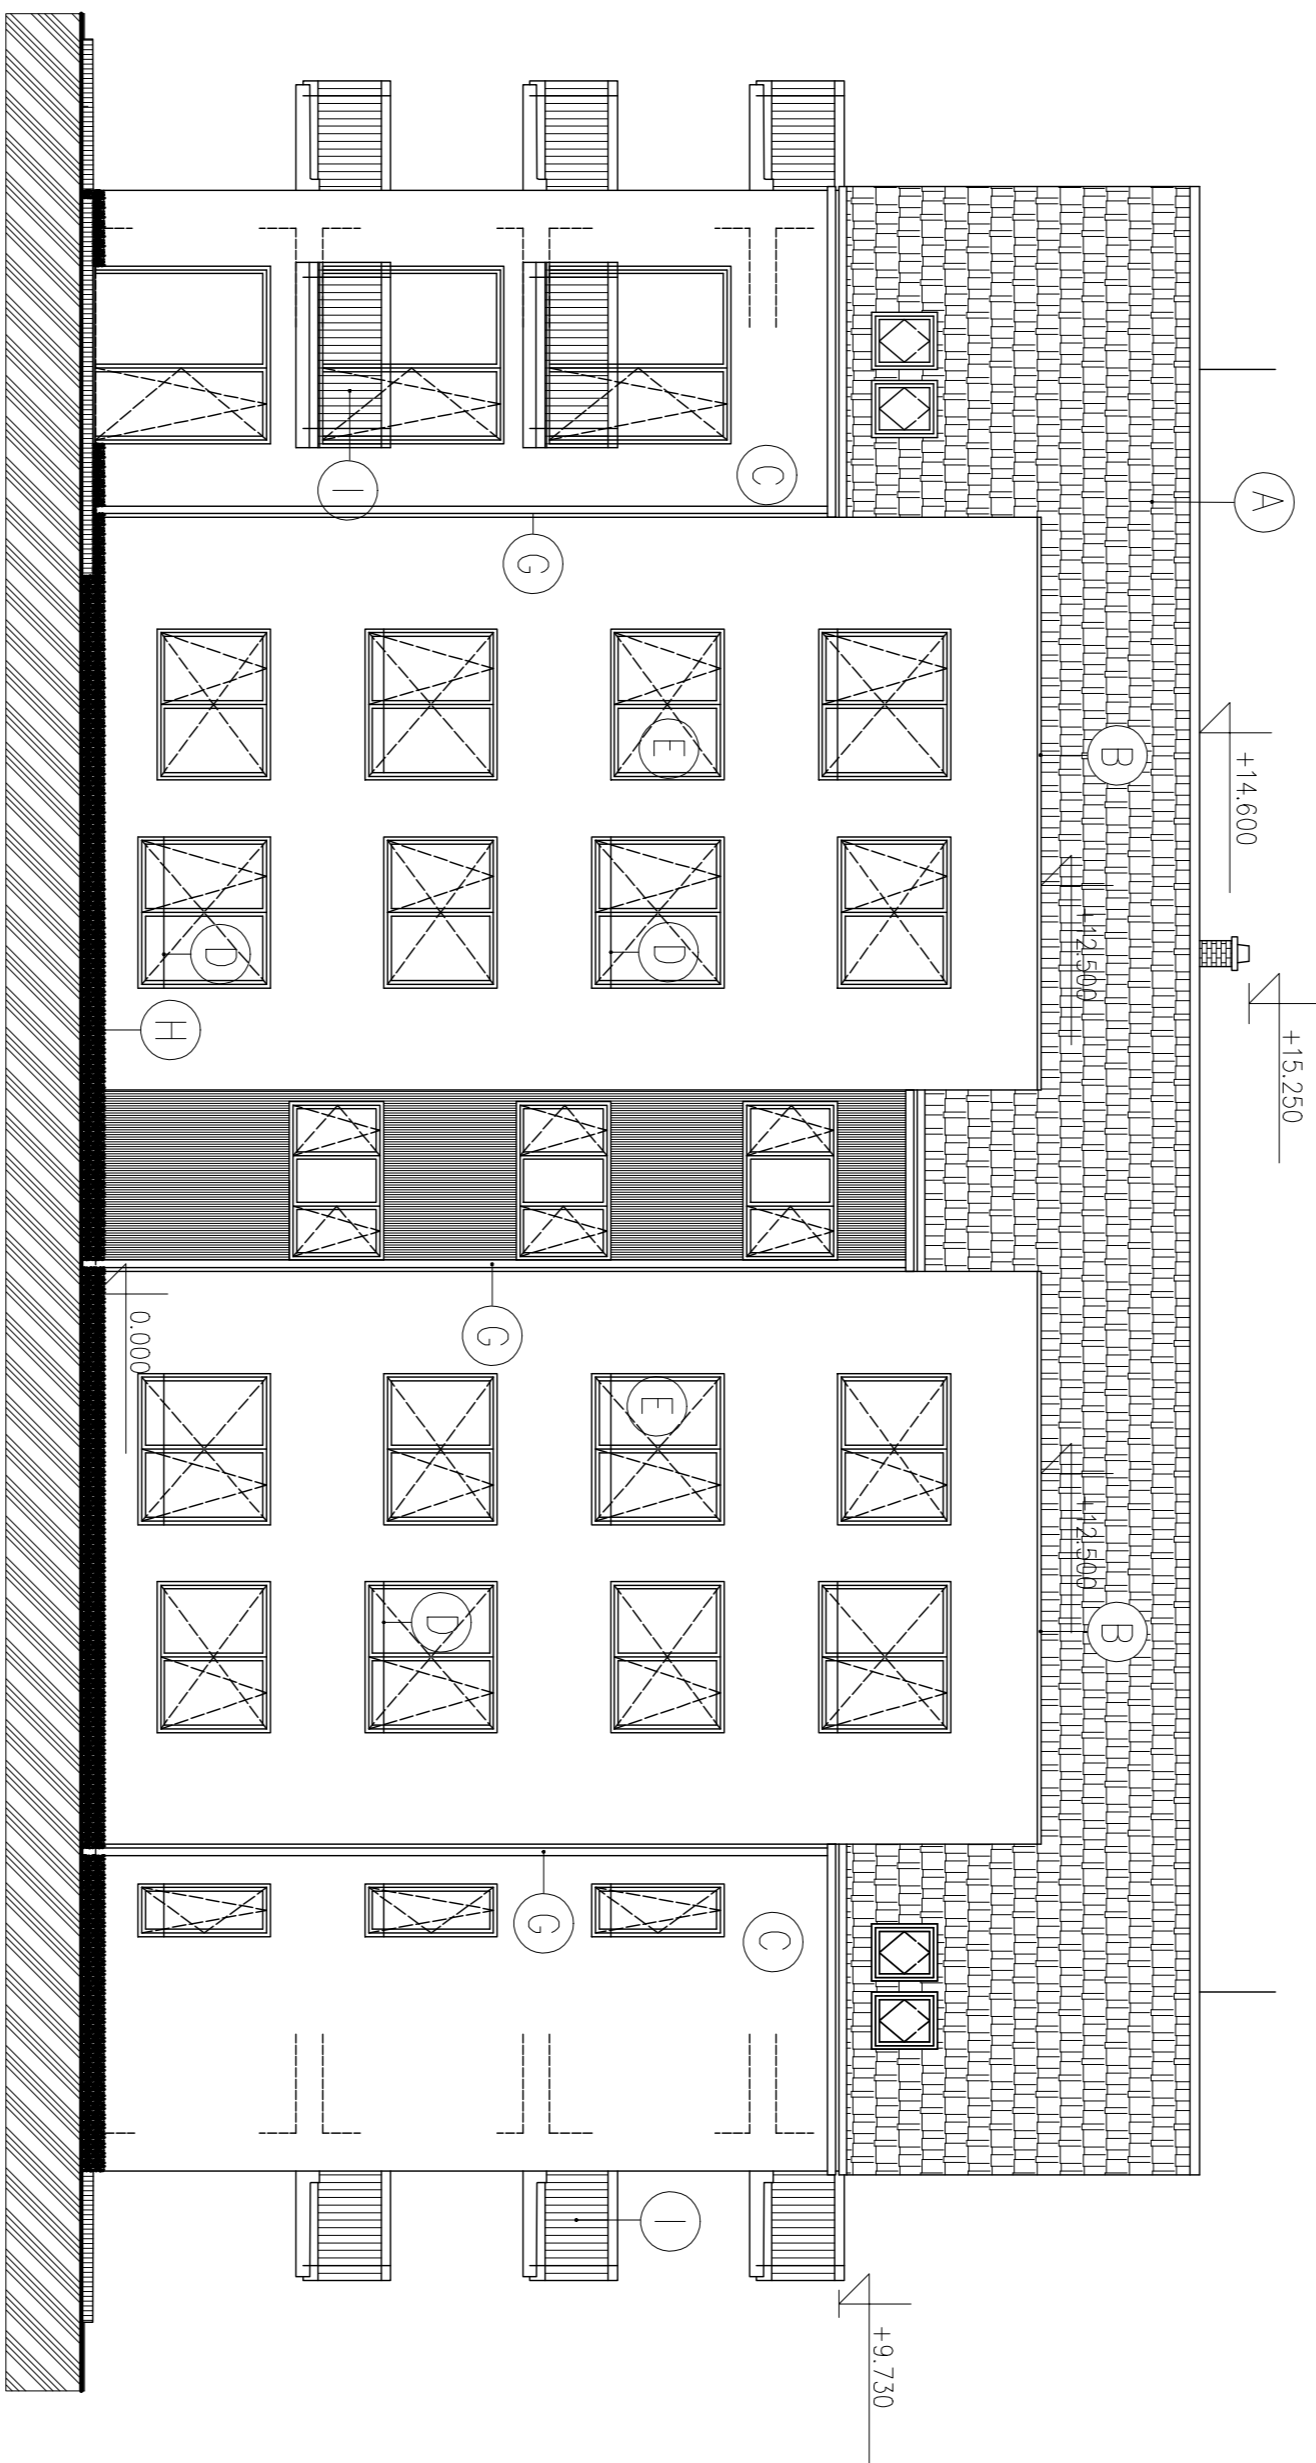

LEGENDA POVRCHŮ

- (A) BETONOVÁ KRYTINA TONDACH (BARVA TMAVĚ HNĚDÁ)
- (B) KLEMPÍRSKÉ VÝROBKY – MĚDĚNÝ PLECH BEZ ÚPRAVY, OPLECHOVÁNÍ ATIKY
- (C) ŠLEGHTENKA OMÍTKA CEMIX IZB (SVĚTLÉ OKROVÁ)
- (D) ZÁMEČNICKÝ VÝROBEK OKENNÍHO ZABRÁDÍ – POZINK
- (E) DŘEVĚNÁ OKNA, DVEŘE (DUBOVÁ)
- (F) VSTUPNÍ DŘEVĚNÉ DVEŘE (BARVA – OOSTIN DUB)
- (G) KLEMPÍRSKÉ VÝROBKY – MĚDĚNÝ PLECH BEZ ÚPRAVY, OPLECHOVÁNÍ MARKÝZY, OKAPNÍ SVODY A ŽLABY
- (H) SOKL – KERAMICKÝ OBKLAD MRAZUVYDROBNÝ (BARVA HNĚDÁ)
- (I) ZÁMEČNICKÝ VÝROBEK BALKONOVÉHO ZABRÁDÍ – POZINK

DIPLOMOVÁ PRÁCE			VUT V BRNĚ FAKULTA STAVEBNÍ ÚSTAV POZEMNÍHO STAVITELSTVÍ		
STUDENT	Bc. FRANTIŠEK VANĚČEK				
VED. DIP. PRÁCE	Ing. PETR BENEŠ, CSc.				
NOVOSTAVBA BYTOVÉHO DOMU			FORMÁT	4x44	
			DATAUM	6.12.2013	
			MĚŘÍTKO	Č. VÝKRESU	
Pohledy b) - studie			1:100	1.1.9.	