ŘEZ A–A'
M 1:5

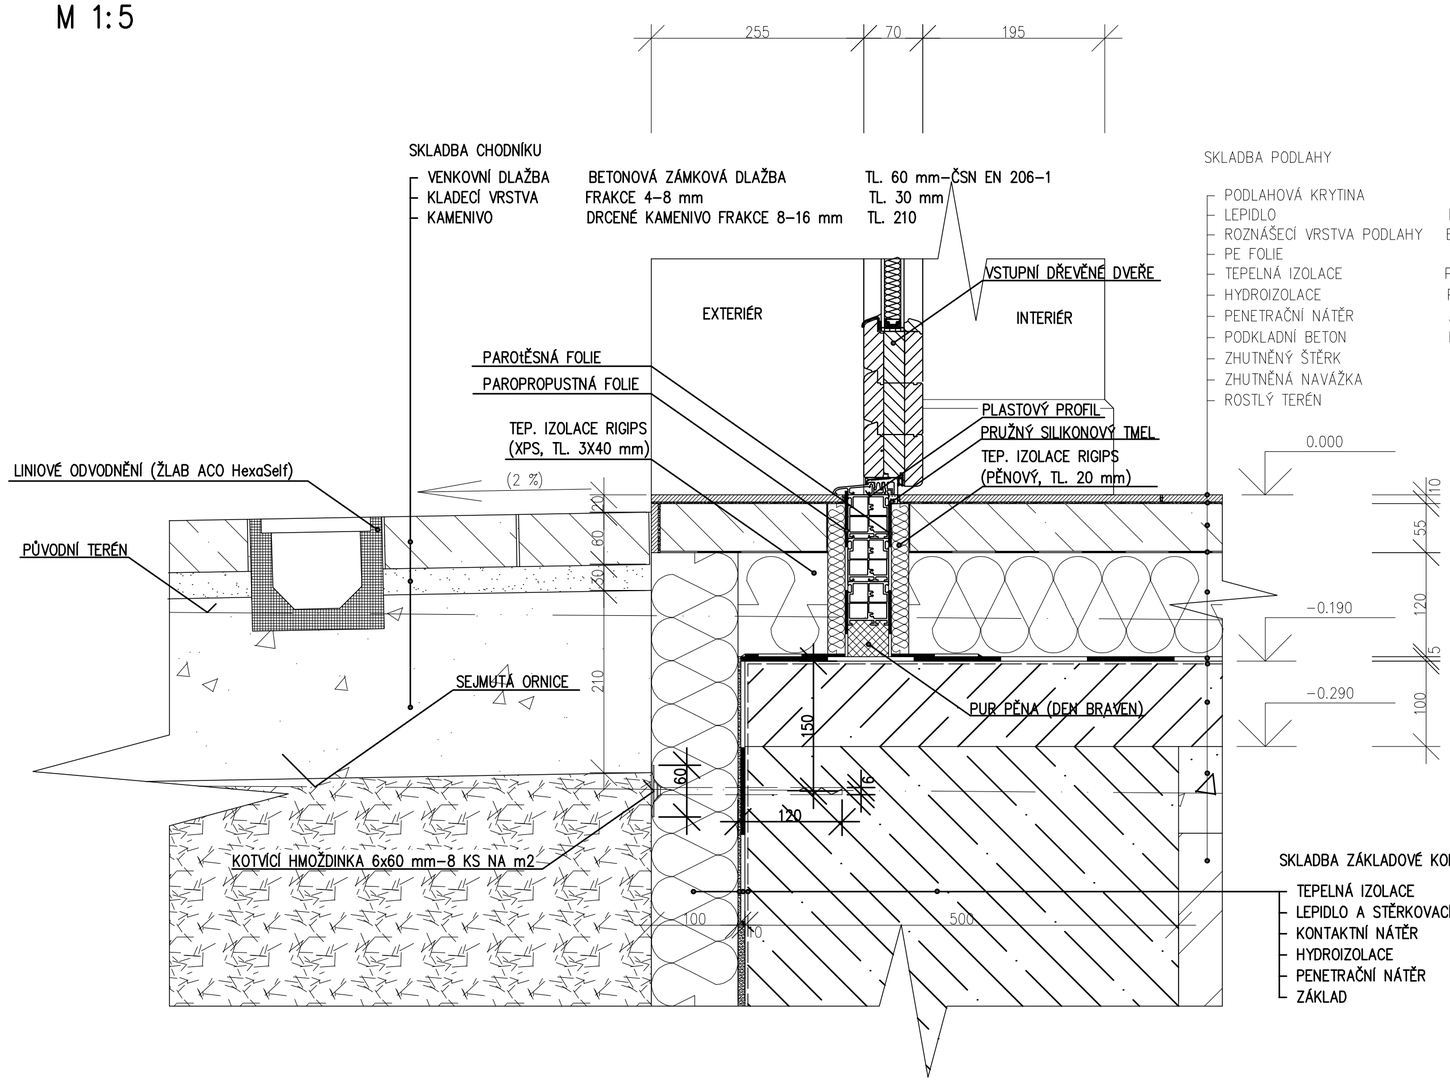

SKLADBA CHODNÍKU

VENKOVNÍ DLAŽBA	BETONOVÁ ZÁMKOVÁ DLAŽBA	TL. 60 mm–ČSN EN 206–1
KLADECÍ VRSTVA	FRAKCE 4–8 mm	TL. 30 mm
KAMENIVO	DRCENÉ KAMENIVO FRAKCE 8–16 mm	TL. 210

SKLADBA PODLAHY

PODLAHOVÁ KRYTINA	KERAMICKÁ DLAŽBA 300x300 mm	TL. 8 mm
LEPIDLO	FLEX CEMIX	TL. 2 mm
ROZNÁŠECÍ VRSTVA PODLAHY	BETONOVÁ MAZANINA C12/15	TL. 55 mm–ČSN EN 206–1
PE FOLIE		
TEPELNÁ IZOLACE	PĚNOVÝ POLYSTYREN RIGIPS STABILIZOVANÝ	TL. (3X40 mm)–ČSN 730540
HYDROIZOLACE	POLYELAST	TL. 5 mm–ČSN 730606
PENETRAČNÍ NÁTĚR	ALP	
PODKLADNÍ BETON	BETON C12/15 (+KARI SÍŤ 100x100 mm ø 5.5 mm)	TL. 100 mm–ČSN EN 206–1
ZHUTNĚNÝ ŠTĚRK		TL. 100 mm
ZHUTNĚNÁ NAVÁŽKA		
ROSTLÝ TERÉN		

SKLADBA ZÁKLADOVÉ KONSTRUKCE

TEPELNÁ IZOLACE	RIGIPS (XPS EXTRUDOVANÝ POLYSTYREN)	TL. 100 mm–ČSN 730540
LEPIDLO A STĚRKOVACÍ HMOTA	CEMIX 115	TL.. 3 mm
KONTAKTNÍ NÁTĚR	CEMIX KONTAKT	
HYDROIZOLACE	POLYELAST	TL. 5 mm–ČSN 730606
PENETRAČNÍ NÁTĚR	ALP	
ZÁKLAD	PROSTÝ BETON C20/25	TL. 500 mm–ČSN EN 206–1