


ŘEZ B-B'

M 1:5

EXTERIÉR

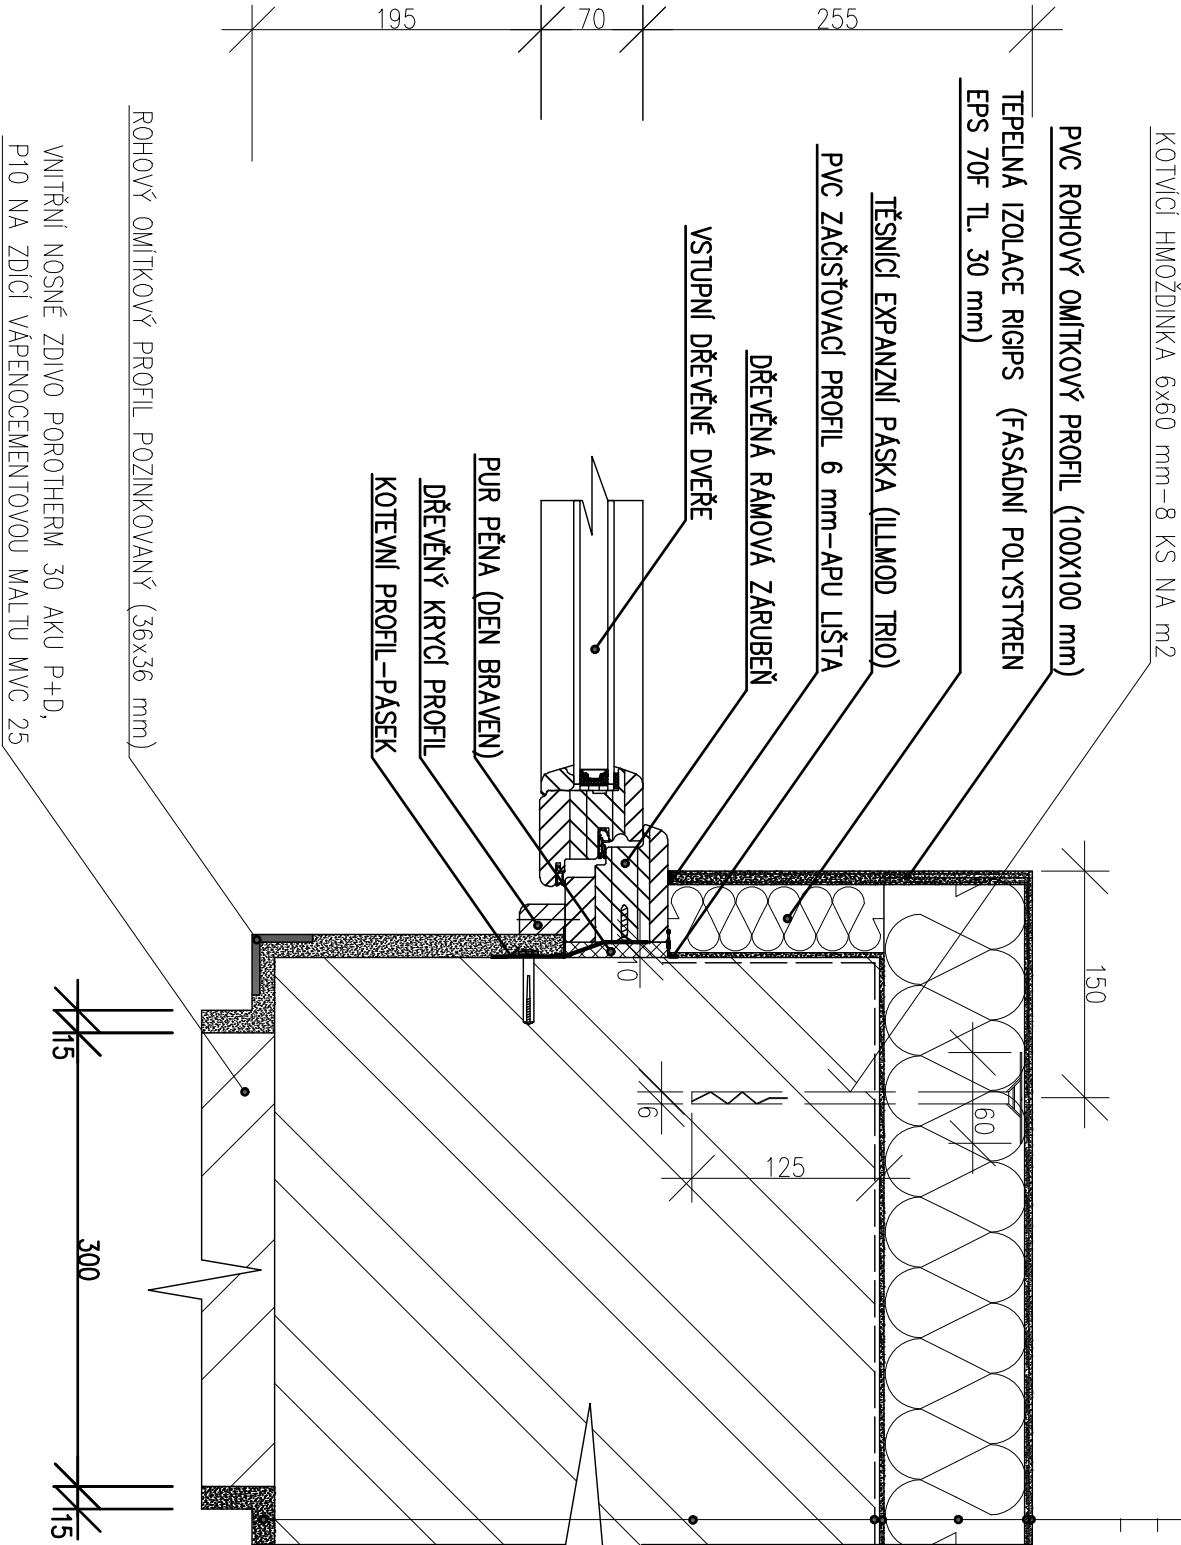

SKLADBA OBVODOVÉHO PLÁŠTĚ V NADSOKLOVÉ ČÁSTI

VENKOVNÍ OMÍTKA	ŠLECHTĚNÁ OMÍTKA CEMIX IZB	TL. 2.0 mm
PENETRAČNÍ NÁTĚR	CEMIX PENETRACE STC	
LEPIDLO A STĚRKOVACÍ HMOTA	CEMIX 115 S ARMOVACÍ TKANINOU	TL. 3 mm
TEPELNÁ IZOLACE	RIGIPS (FASÁDNÍ POLYSTYREN EPS 70 F)	TL. 100 mm-ČSN 730540
LEPIDLO A STĚRKOVACÍ HMOTA	CEMIX 115	TL. 3 mm
KONTAKTNÍ NÁTĚR	CEMIX KONTAKT	
OBVODOVÉ ZDIVO	POROTHERM EKO PROFÍ DRYFIX (P8 NA ZDÍČÍ PĚNU)	TL. 400 mm-ČSN 1996-1-1, 77
VNITŘNÍ OMÍTKA	VÁPENOCEMENTOVÁ	TL. 15 mm-ČSN EN 998-1

INTERIÉR