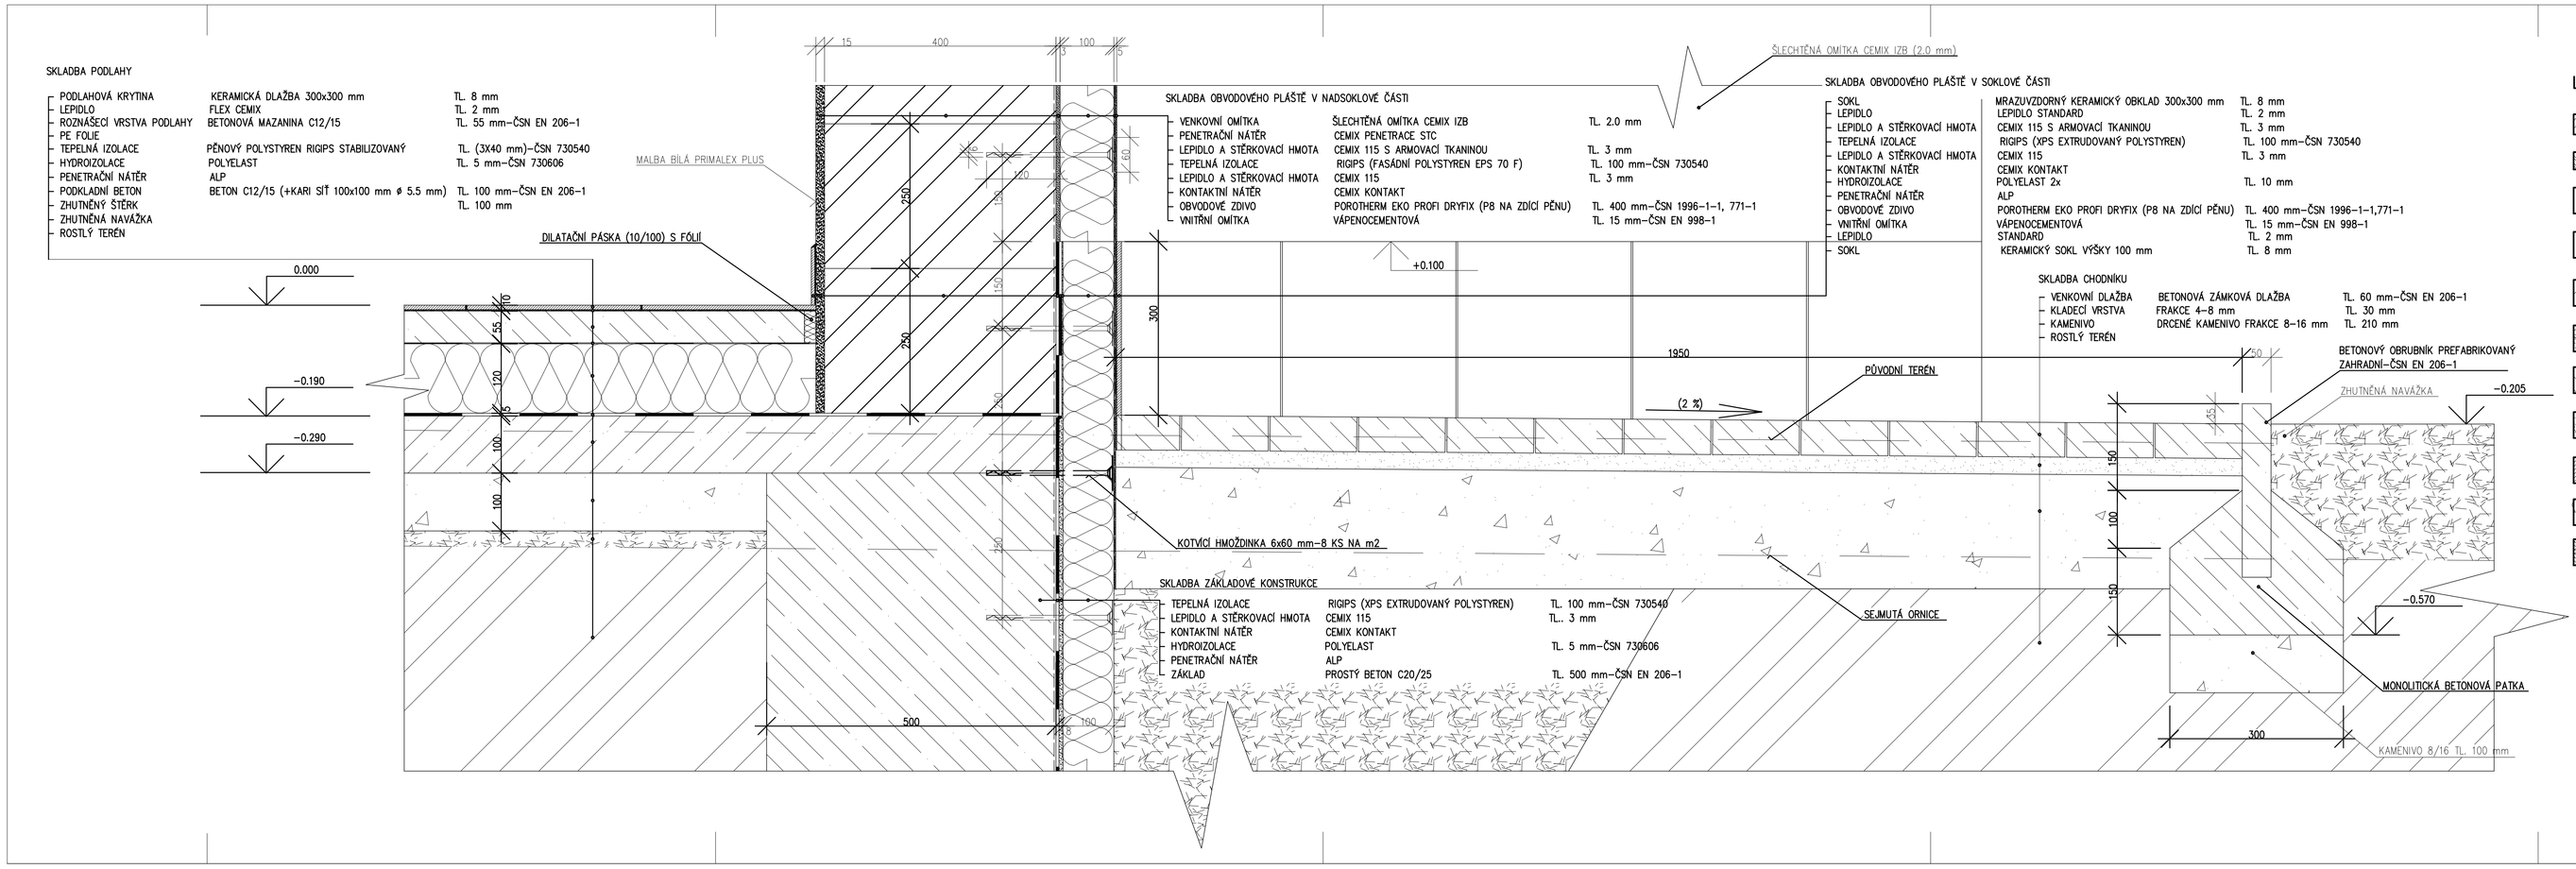

LEGENDA MATERIÁLŮ

- OBVODOVÉ ZDIVO POROTHERM 40 EKO+PROFI DRYFIX, P8
- VNITŘNÍ NOSNÉ ZDIVO POROTHERM 30 AKU P+D, P10 NA ZDÍCÍ VÁPENOCEMENTOVOU MALTU MVC 25
- KAMENIVO FRAKCE 8/16
- ROSTLÝ TERÉN
- ŽELEZOBETON
- ZHUTNĚNÁ NAVÁŽKA
- PROSTÝ BETON
- KAMENIVO FRAKCE 4/8
- DŘEVO
- TEPELNÁ IZOLACE
- POLYSTYREN BETON

DIPLOMOVÁ PRÁCE		VUT V BRNĚ FAKULTA STAVEBNÍ ÚSTAV POZEMNÍHO STAVITELSTVÍ
STUDENT	Bc. FRANTIŠEK VANĚČEK	
VEDOUCÍ DIPL. PR.	Ing. PETR BENEŠ, CSc.	
NOVOSTAVBA BYTOVÉHO DOMU	FORMÁT	6xA4
	DATUM	6.12.2013
Detail u základu - C	MĚŘÍTKO 1:5	Č. VÝKRESU 1.1.17.