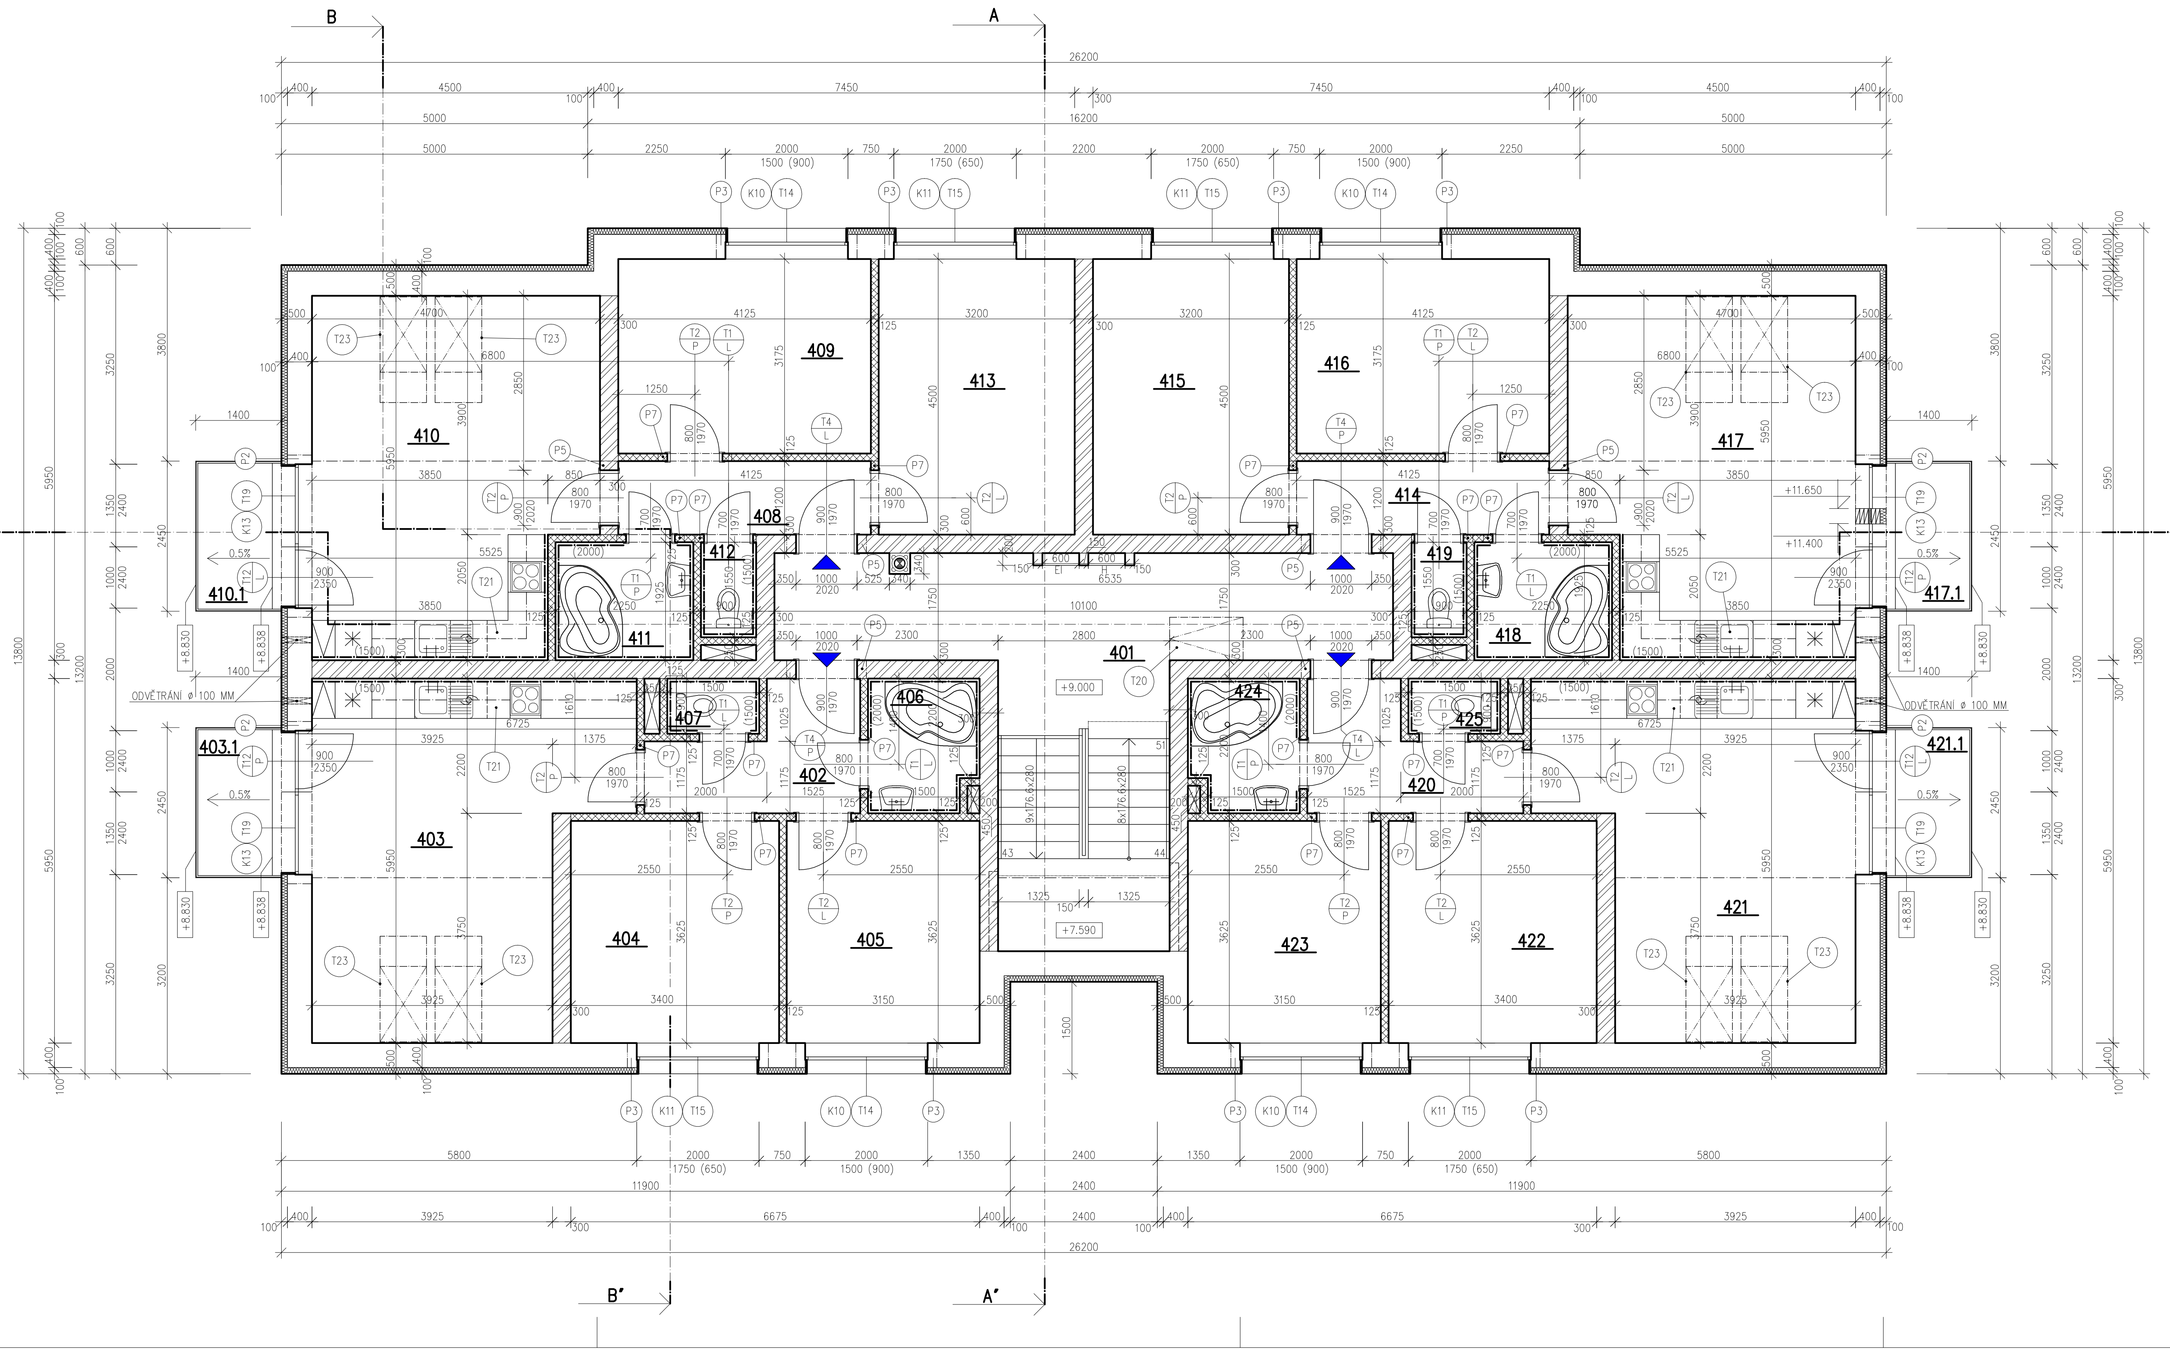

TABULKA MÍSTNOSTÍ

	OZN.	PLOCHA	ÚČEL MÍSTNOSTI	PODLAHY	OZN.	ÚPRAVY POVRCHŮ	POZNÁMKA
BYT 11	401	21.3	CHODBA	KERAMICKÁ DLAŽBA	F	ŠTUKOVÁ OMÍTKA	KERAMICKÝ SOKL v=100MM
	402	5.8	CHODBA BYTU	KERAMICKÁ DLAŽBA	F	ŠTUKOVÁ OMÍTKA	KERAMICKÝ SOKL v=100MM
	403	26.4	OBÝVACÍ POKOJ S KUCHYNÍ	DŘEVĚNÉ LAMELY	E	ŠTUKOVÁ OMÍTKA	DŘEVĚNÁ LIŠTA, OBKLAD v=1500 (LINKA)
	403.1	3.5	BALKON	HYDROIZOLAČNÍ STĚRKA	J		
	404	12.4	LOŽNICE	DŘEVĚNÉ LAMELY	E	ŠTUKOVÁ OMÍTKA	DŘEVĚNÁ LIŠTA
	405	11.5	POKOJ	DŘEVĚNÉ LAMELY	E	ŠTUKOVÁ OMÍTKA	DŘEVĚNÁ LIŠTA
	406	3.2	KOUPELNA	KERAMICKÁ DLAŽBA	F	ŠTUKOVÁ OMÍTKA	KERAMICKÝ OBKLAD v=2000MM
	407	1.4	WC	KERAMICKÁ DLAŽBA	F	ŠTUKOVÁ OMÍTKA	KERAMICKÝ OBKLAD v=1500MM
BYT 12	408	5.0	CHODBA BYTU	KERAMICKÁ DLAŽBA	F	ŠTUKOVÁ OMÍTKA	KERAMICKÝ SOKL v=100MM
	409	13.1	LOŽNICE	DŘEVĚNÉ LAMELY	E	ŠTUKOVÁ OMÍTKA	DŘEVĚNÁ LIŠTA
	410	26.3	OBÝVACÍ POKOJ S KUCHYNÍ	DŘEVĚNÉ LAMELY	E	ŠTUKOVÁ OMÍTKA	DŘEVĚNÁ LIŠTA, OBKLAD v=1500 (LINKA)
	410.1	3.5	BALKON	HYDROIZOLAČNÍ STĚRKA	J		
	411	4.4	KOUPELNA	KERAMICKÁ DLAŽBA	F	ŠTUKOVÁ OMÍTKA	KERAMICKÝ OBKLAD v=2000MM
	412	1.4	WC	KERAMICKÁ DLAŽBA	F	ŠTUKOVÁ OMÍTKA	KERAMICKÝ OBKLAD v=1500MM
BYT 13	413	14.4	POKOJ	DŘEVĚNÉ LAMELY	E	ŠTUKOVÁ OMÍTKA	DŘEVĚNÁ LIŠTA
	414	5.0	CHODBA BYTU	KERAMICKÁ DLAŽBA	F	ŠTUKOVÁ OMÍTKA	KERAMICKÝ SOKL v=100MM
	415	14.4	POKOJ	DŘEVĚNÉ LAMELY	E	ŠTUKOVÁ OMÍTKA	DŘEVĚNÁ LIŠTA
	416	13.1	LOŽNICE	DŘEVĚNÉ LAMELY	E	ŠTUKOVÁ OMÍTKA	DŘEVĚNÁ LIŠTA
	417	26.3	OBÝVACÍ POKOJ S KUCHYNÍ	DŘEVĚNÉ LAMELY	E	ŠTUKOVÁ OMÍTKA	DŘEVĚNÁ LIŠTA, OBKLAD v=1500 (LINKA)
	417.1	3.5	BALKON	HYDROIZOLAČNÍ STĚRKA	J		
	418	4.4	KOUPELNA	KERAMICKÁ DLAŽBA	F	ŠTUKOVÁ OMÍTKA	KERAMICKÝ OBKLAD v=2000MM
	419	1.4	WC	KERAMICKÁ DLAŽBA	F	ŠTUKOVÁ OMÍTKA	KERAMICKÝ OBKLAD v=1500MM
BYT 14	420	5.8	CHODBA BYTU	KERAMICKÁ DLAŽBA	F	ŠTUKOVÁ OMÍTKA	KERAMICKÝ SOKL v=100MM
	421	26.4	OBÝVACÍ POKOJ S KUCHYNÍ	DŘEVĚNÉ LAMELY	E	ŠTUKOVÁ OMÍTKA	DŘEVĚNÁ LIŠTA, OBKLAD v=1500 (LINKA)
	421.1	3.5	BALKON	HYDROIZOLAČNÍ STĚRKA	J		
	422	12.4	LOŽNICE	DŘEVĚNÉ LAMELY	E	ŠTUKOVÁ OMÍTKA	DŘEVĚNÁ LIŠTA
	423	11.5	POKOJ	DŘEVĚNÉ LAMELY	E	ŠTUKOVÁ OMÍTKA	DŘEVĚNÁ LIŠTA
	424	3.2	KOUPELNA	KERAMICKÁ DLAŽBA	F	ŠTUKOVÁ OMÍTKA	KERAMICKÝ OBKLAD v=2000MM
	425	1.4	WC	KERAMICKÁ DLAŽBA	F	ŠTUKOVÁ OMÍTKA	KERAMICKÝ OBKLAD v=1500MM

LEGENDA MATERIÁLŮ

- OBVODOVÉ ZDIVO POROTHERM 40 EKO+PROFI DRYFIX, P8 (+ ZATEPLENÍ 100 MM – EPS 70 F)
- VNITŘNÍ NOSNÉ ZDIVO POROTHERM 30 AKU P+D, P10 NA ZDÍCÍ VÁPENOCEMENTOVOU MALTU MVC 25
- PŘÍČKY POROTHERM 11,5 AKU P+D, P8 NA VÁPENOCEMENTOVOU MALTU MVC 25
- PŘÍČKY POROTHERM 6,5 P+D, P10 NA VÁPENOCEMENTOVOU MALTU MVC 25
- STAVEBNICOVÝ SYSTÉM SCHIEDEL ABSOLUT

POZNÁMKY:

- ODVĚTRÁNÍ SPIŽNÍCH SKŘÍNÍ A SKLEPNÍCH KOJÍ JE PROVEDENO VE DVOU VÝŠKOVÝCH ÚROVNÍCH (NAD PODLAHOU A POD STROPNÍ KONSTRUKCÍ)

DIPLOMOVÁ PRÁCE			VUT V BRNĚ FAKULTA STAVEBNÍ ÚSTAV POZEMNÍHO STAVITELSTVÍ
STUDENT	Bc. FRANTIŠEK VANĚČEK		
VED. DIP. PRÁCE	Ing. PETR BENEŠ, CSc.		
NOVOSTAVBA BYTOVÉHO DOMU		FORMÁT	12xA4
		DATUM	6.12.2013
Půdorys 4. NP		MĚŘÍTKO 1:50	Č. VÝKRESU 1.1.6.