ŘEZ A–A'

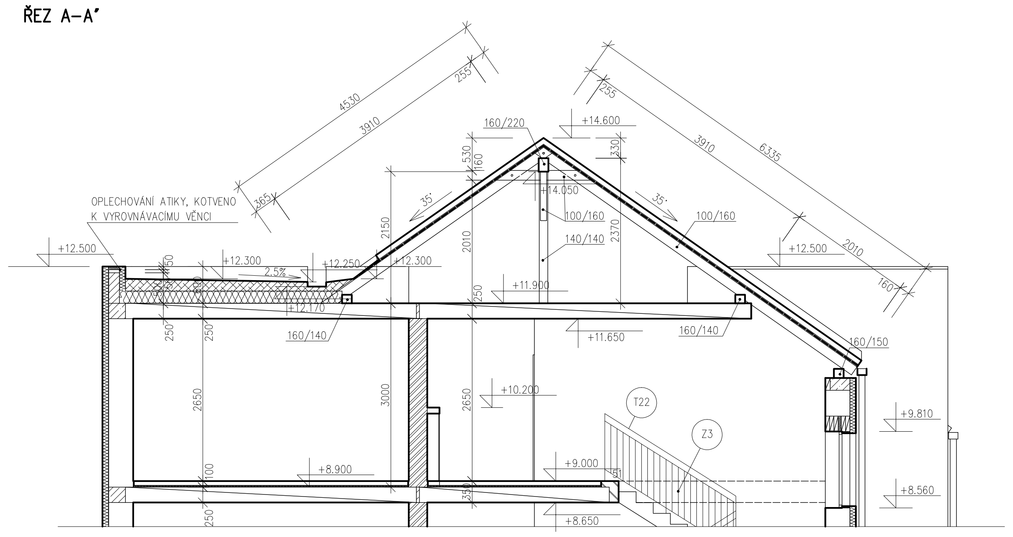

ŘEZ B–B'

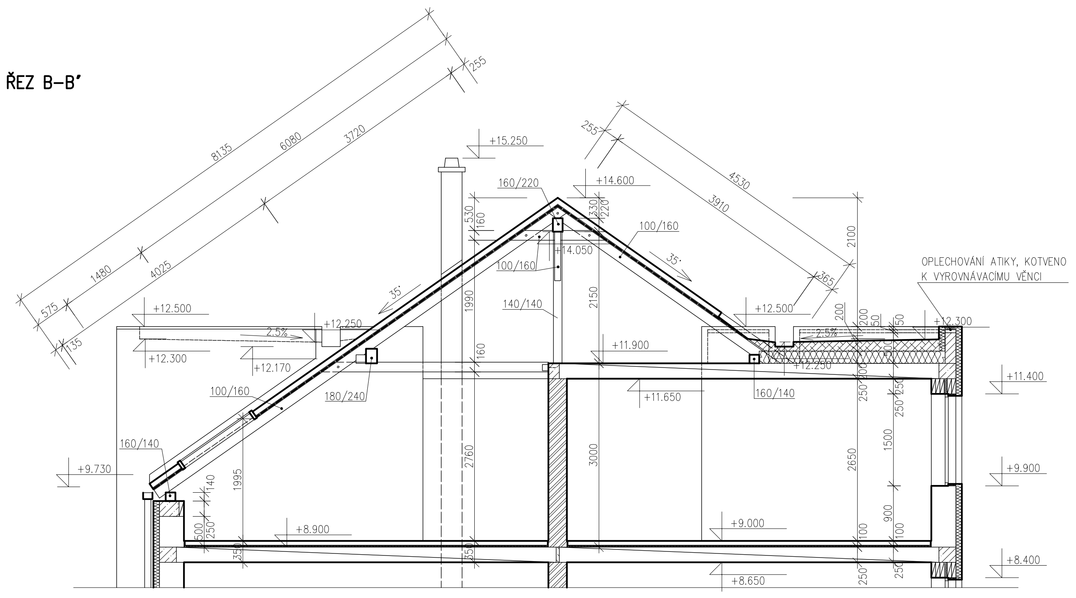

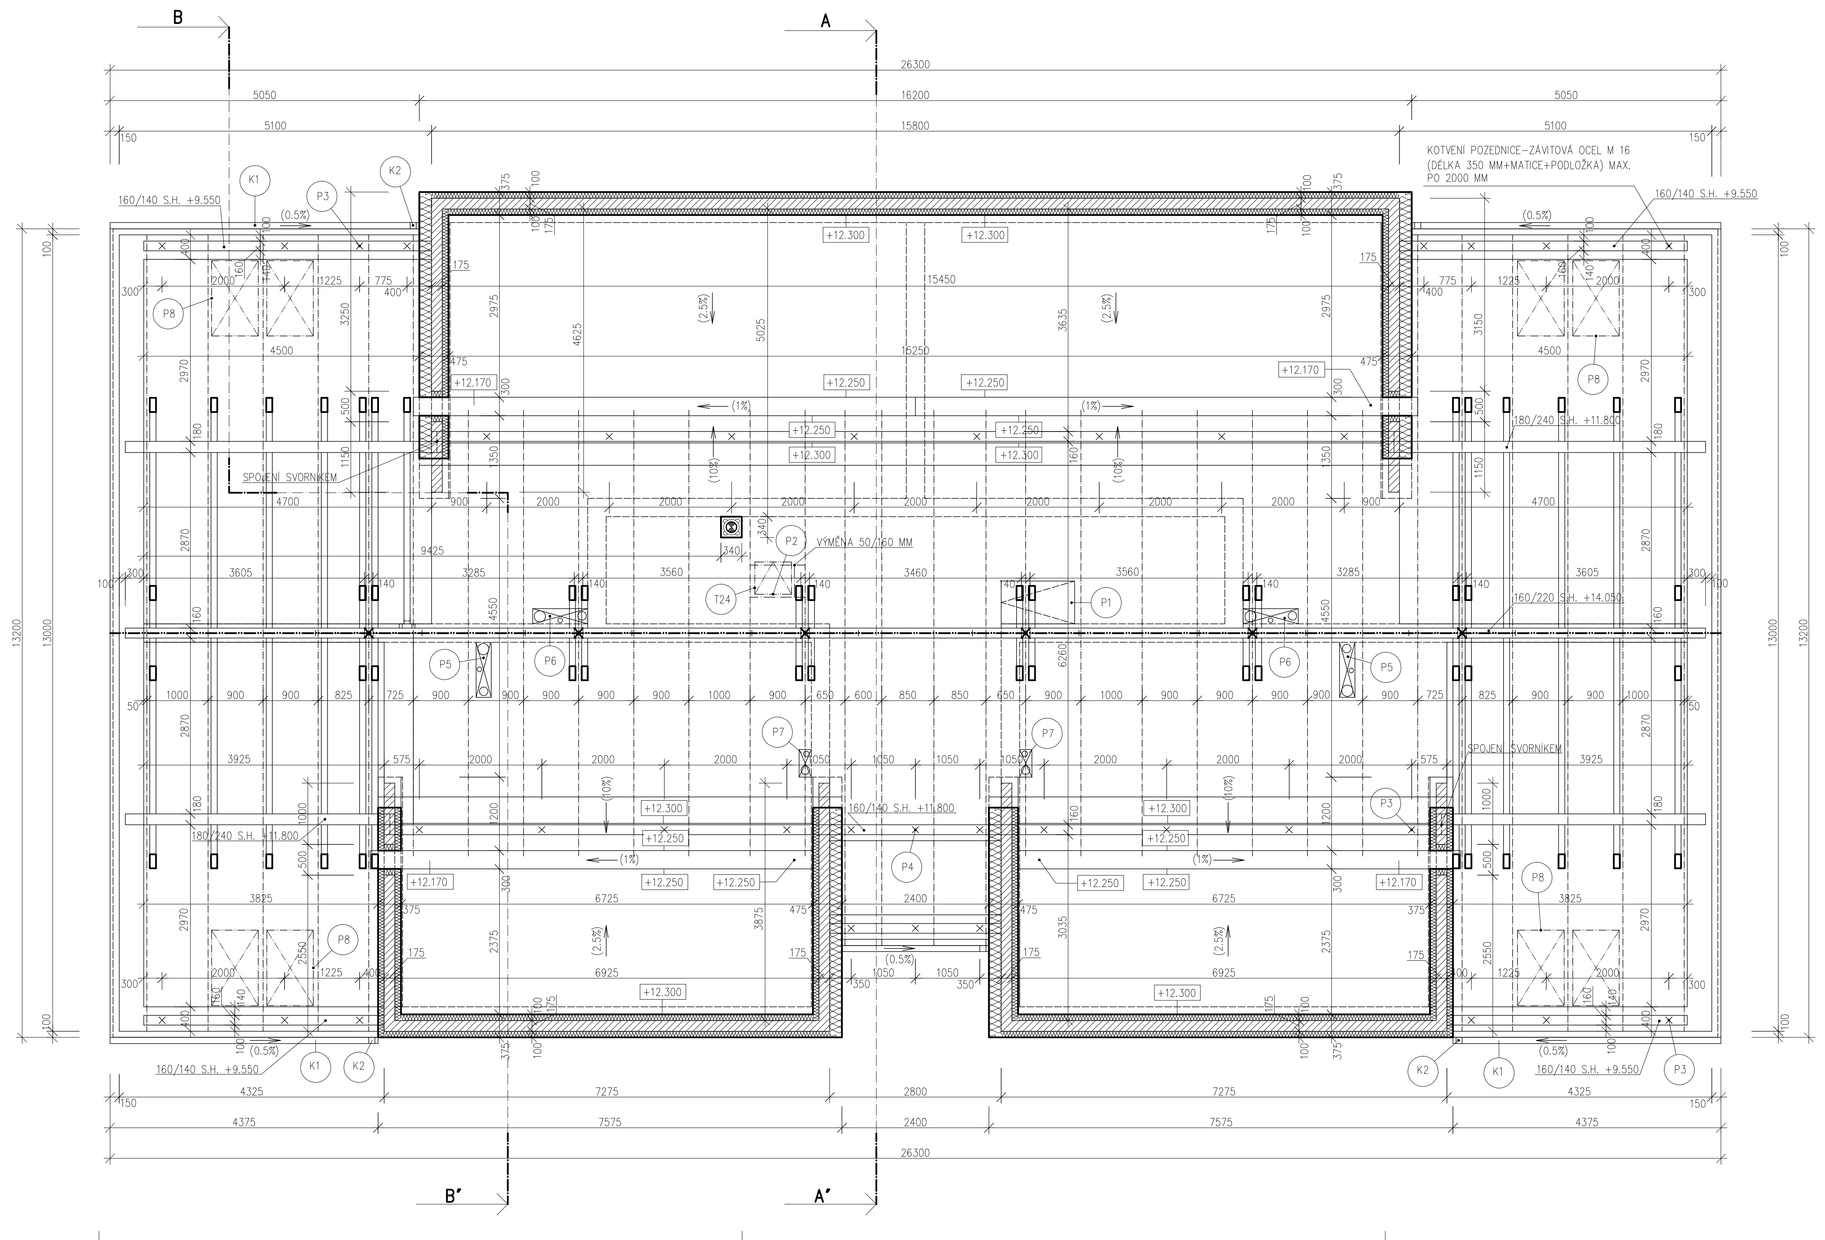

POZNÁMKA:

- KRYTINA BETONOVÁ TAŠKA – BARVA ČERNÁ (PLOCHÉ STŘECHY – PVC FÓLIE – ŠEDÁ)
- ROZTEČ LATÍ 60X40 (PRO SKLON 35° MAX. 340 MM)
- STŘECHA POBITÁ ZHORA NA KROKVE PRKNY TL. 20 MM
- ZABRÁNĚNÍ SKLUZU SNĚHU NA STŘEŠE ŘEŠIT POMOCÍ PROTISNĚHOVÝCH TAŠEK
- ODVĚTRÁNÍ POTRUBÍ ZTI A PROSTUP ANTÉNY ŘEŠIT POMOCÍ KOMPLET TAŠKY ODVĚTRÁNÍ, PRUŽNÉ SPOJKY ODVĚTRÁNÍ A NAPOJOVACÍ MANŽETY (DODÁVKA VÝROBCE KRYTINY), ODVĚTRÁNÍ VZT ŘEŠIT POMOCÍ VÝFUKOVÝCH HLAVIC S PROTIDEŠŤOVOU STŘÍŠKOU A S OCHRANOU SÍTKOU PROTI PTÁKŮM
- DETAILY OPLECHOVÁNÍ A KONSTRUKCE STŘEŠNÍHO PLÁŠTĚ, PROVĚTRÁNÍ ŘEŠIT DLE DOPORUČENÝCH DETAILŮ VÝROBCE (ODVĚTRÁNÍ U HŘEBENE, PŘIVĚTRÁNÍ PŘI OKAPU...)
- DIFUZNÍ FOLIE JUTAWEB
- KOMÍNOVÉ TĚLESO OBANDAŽOVÁNO A OPATŘENO OMÍTKOU, ZAKONČENO BETON. HLAVICÍ 500/500
- VEŠKERÉ KLEMPÍŘSKÉ PRVKY BUDOU PROVEDENY Z MĚDĚNÉHO PLECHU DLE NORMY ČSN 733610

(P1) STAHOVACÍ SCHODIŠTĚ NA PŮDU 700X1200 MM, P.O. 15 MIN.

(P2) (T24) STŘEŠNÍ VÝLEZ 600X600 MM

(P3) (Z1) KOTVENÍ POZEDNICE – ZÁVITOVÁ OCEL M16 ZABETONOVANÁ DO VĚNCE, DO STROPNÍ KCE. (DÉLKA 350 MM + MATICE + PODLOŽKA)

(P4) (Z2) KOTVENÍ POMOCNÉ POZEDNICE – ZÁVITOVÁ OCEL M16 ZABETONOVANÁ DO VĚNCE (DÉLKA 200 MM + MATICE + PODLOŽKA)

(P5) INSTALAČNÍ ŠACHTA – ODVĚTRÁNÍ DIGESTOŘE (DN 200), WC (DN 150) A KANALIZACE (DN 100) – VYVEDENO NAD STŘECHU

(P6) INSTALAČNÍ ŠACHTA – ODVĚTRÁNÍ DIGESTOŘE (DN 200), WC A KOUPELNY (DN 200) A KANALIZACE (DN 100) – VYVEDENO NAD STŘECHU

(P7) PROSTUP STROPEM – ODVĚTRÁNÍ KOUPELNY (DN 150) A KANALIZACE (DN 100) – VYVEDENO NAD STŘECHU

(P8) (T23) STŘEŠNÍ OKNO VELUX GGL M10 (780X1480 MM), 8 KS

LEGENDA MATERIÁLŮ:

OBVODOVÉ ZDIVO POROTHERM 40 EKO+PROFI DRYFIX

ZDIVO Z BROUŠENÝCH CHELNÝCH TVÁRNIC POROTHERM 17,5 PROFI P10 NA SYSTÉMOVOU MALTU POROTHERM PROFI

PĚNOVÝ POLYSTYREN EPS 70 F TL. 100 MM (KONTAKTNÍ ZATEPLENÍ S OMÍTKOU)

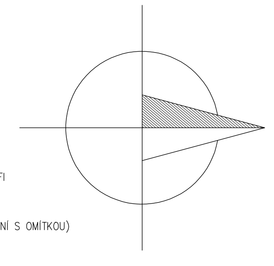

DIPLOMOVÁ PRÁCE		VUT V BRNĚ FAKULTA STAVEBNÍ ÚSTAV POZEMNÍHO STAVITELSTVÍ	
STUDENT	Bc. FRANTIŠEK VANĚČEK		
VED. DIP. PRÁCE	Ing. PETR BENEŠ, CSc.		
NOVOSTAVBA BYTOVÉHO DOMU		FORMÁT	15xA4
		DATUM	6.12.2013
Krov		MĚŘÍTKO 1:50	Č. VÝKRESU 1.2.1.