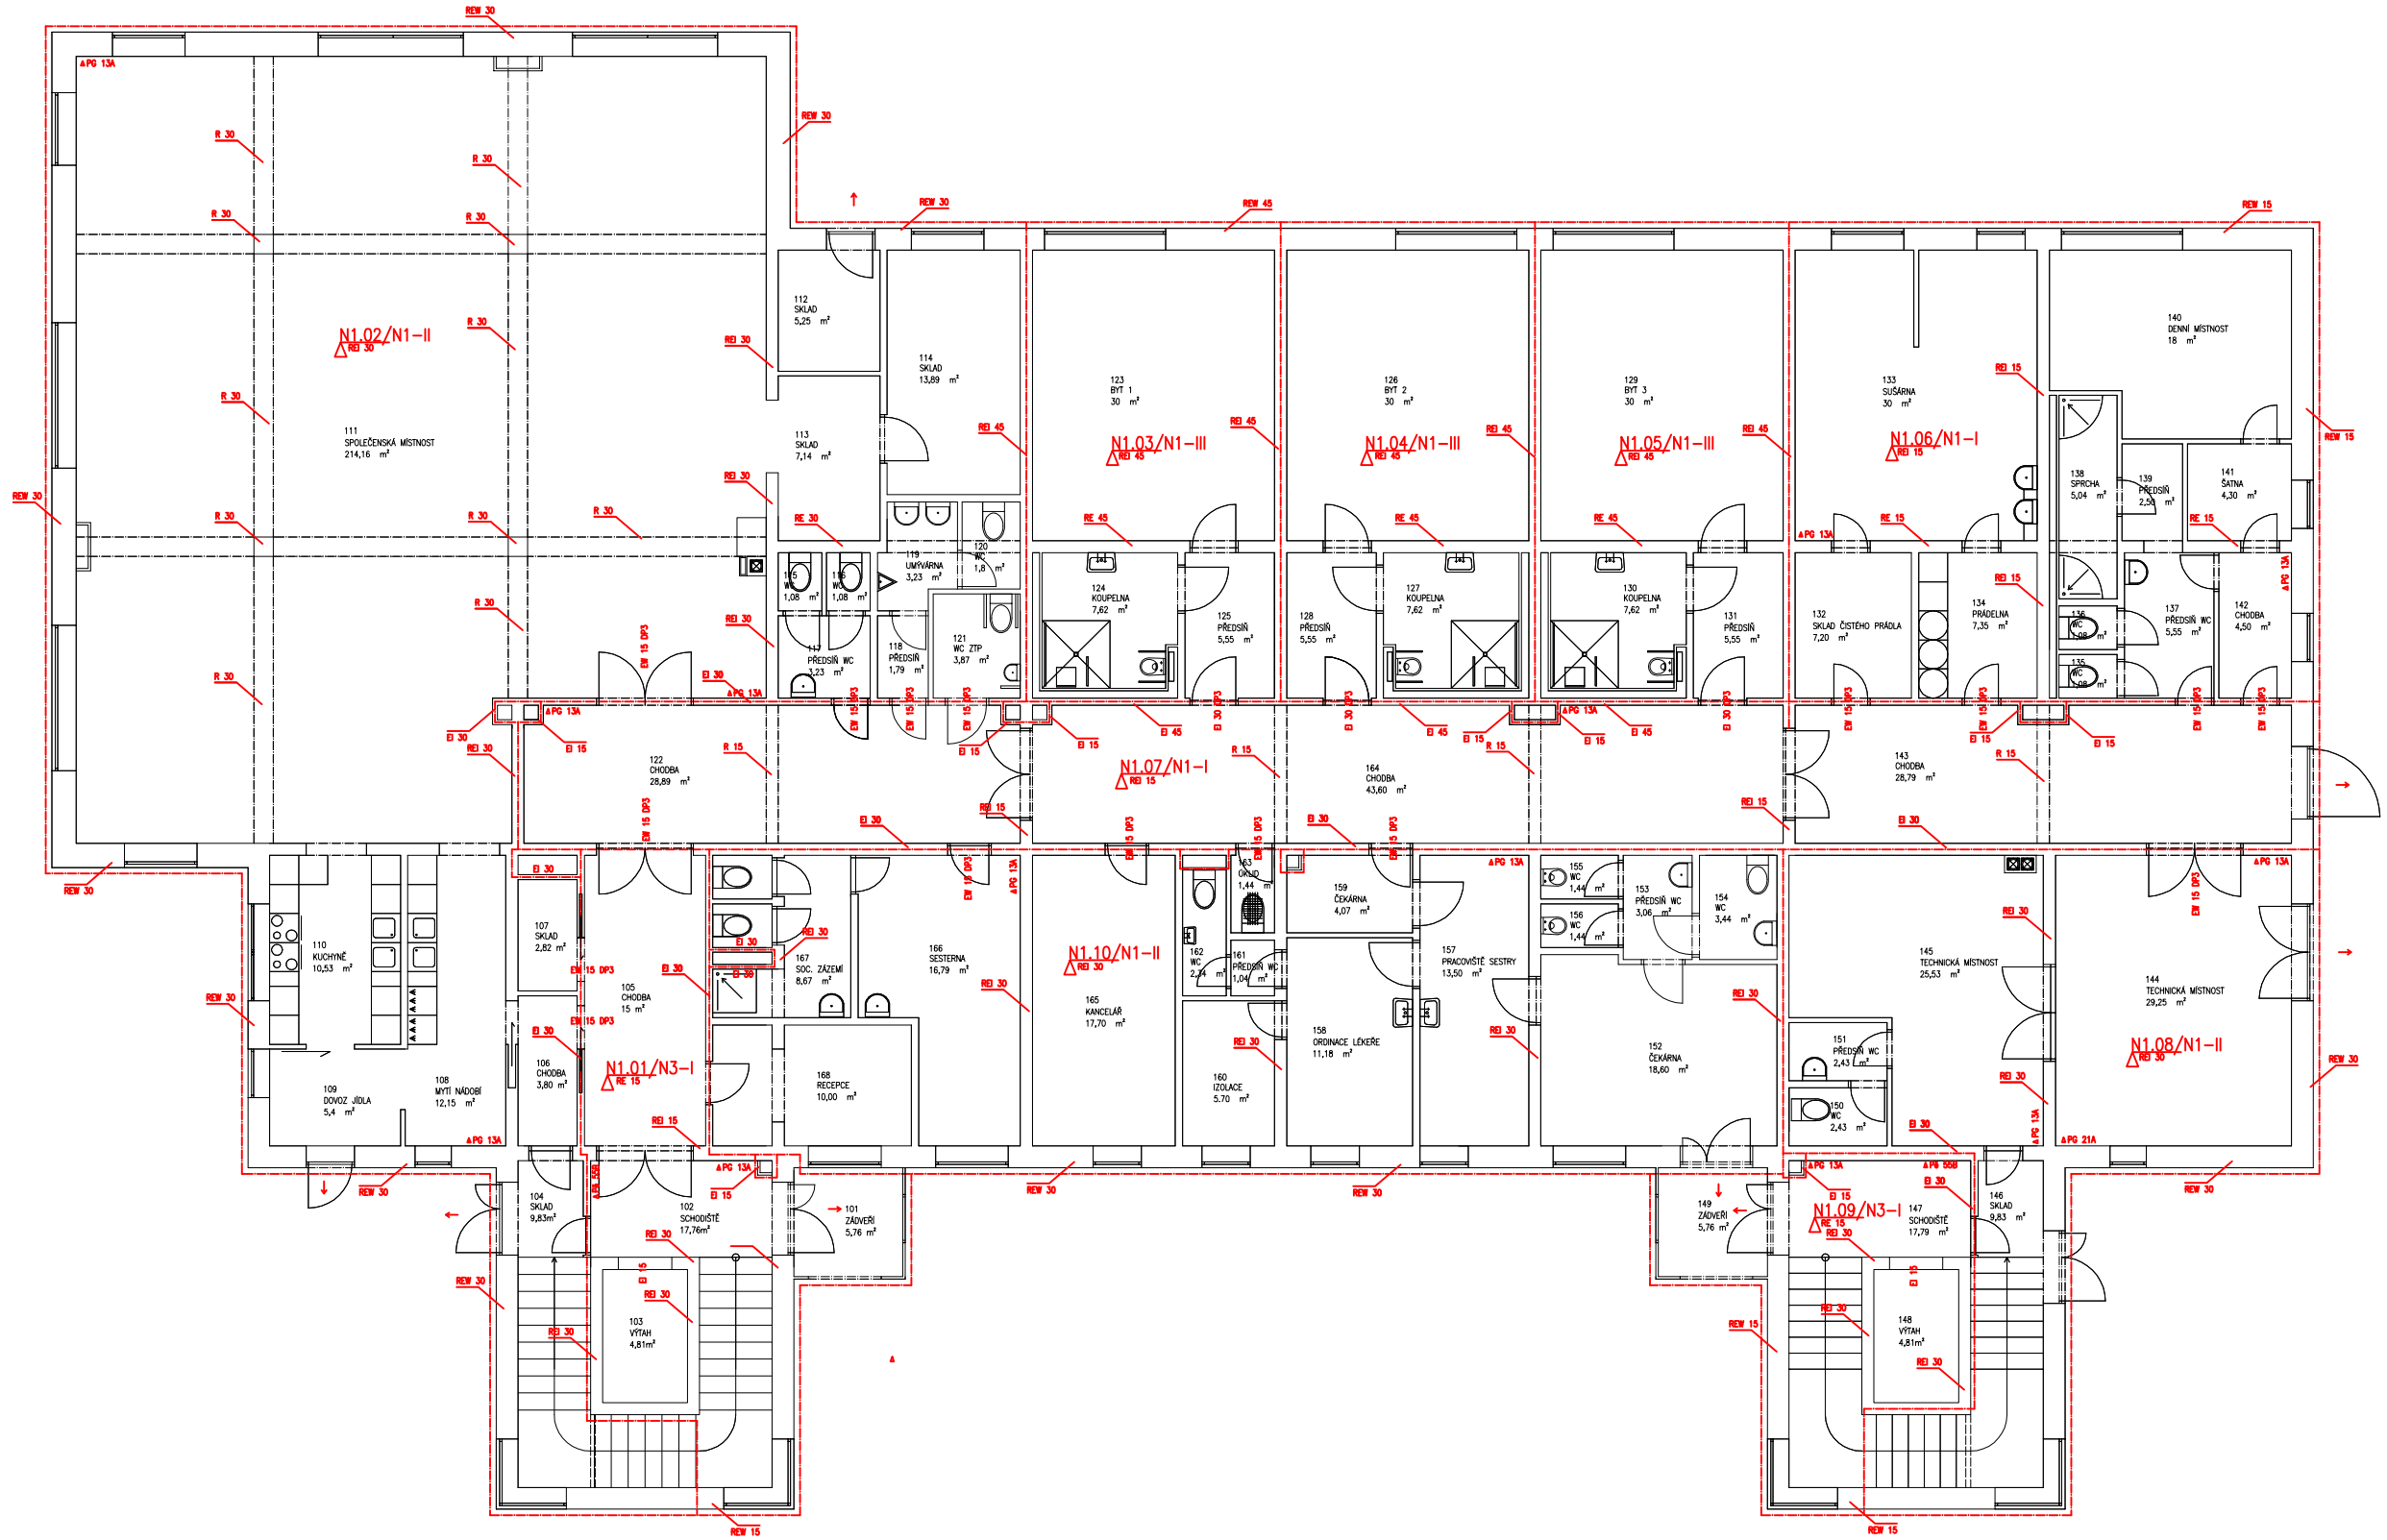

+0,000 = 193,100 m.n.m. Bpv

DIPLOMOVÁ PRÁCE

VYPRACOVAL	Bc. KONEČNÁ PETRA	
KONTROLOVAL	Ing. ZUZANA MASTNÁ, Ph.D.	

VUT V BRNĚ
FAKULTA STAVEBNÍ
ÚSTAV POZEMNÍHO STAVITELSTVÍ

NÁZEV DIPLOMOVÉ PRÁCE

POŽÁRNÍ BEZPEČNOST STAVEB

DATUM	LEDEN 2013
FORMÁT	A3
MĚŘÍTKO 1:150	Č. VÝKRESU 1

NÁZEV VÝKRESU
1NP