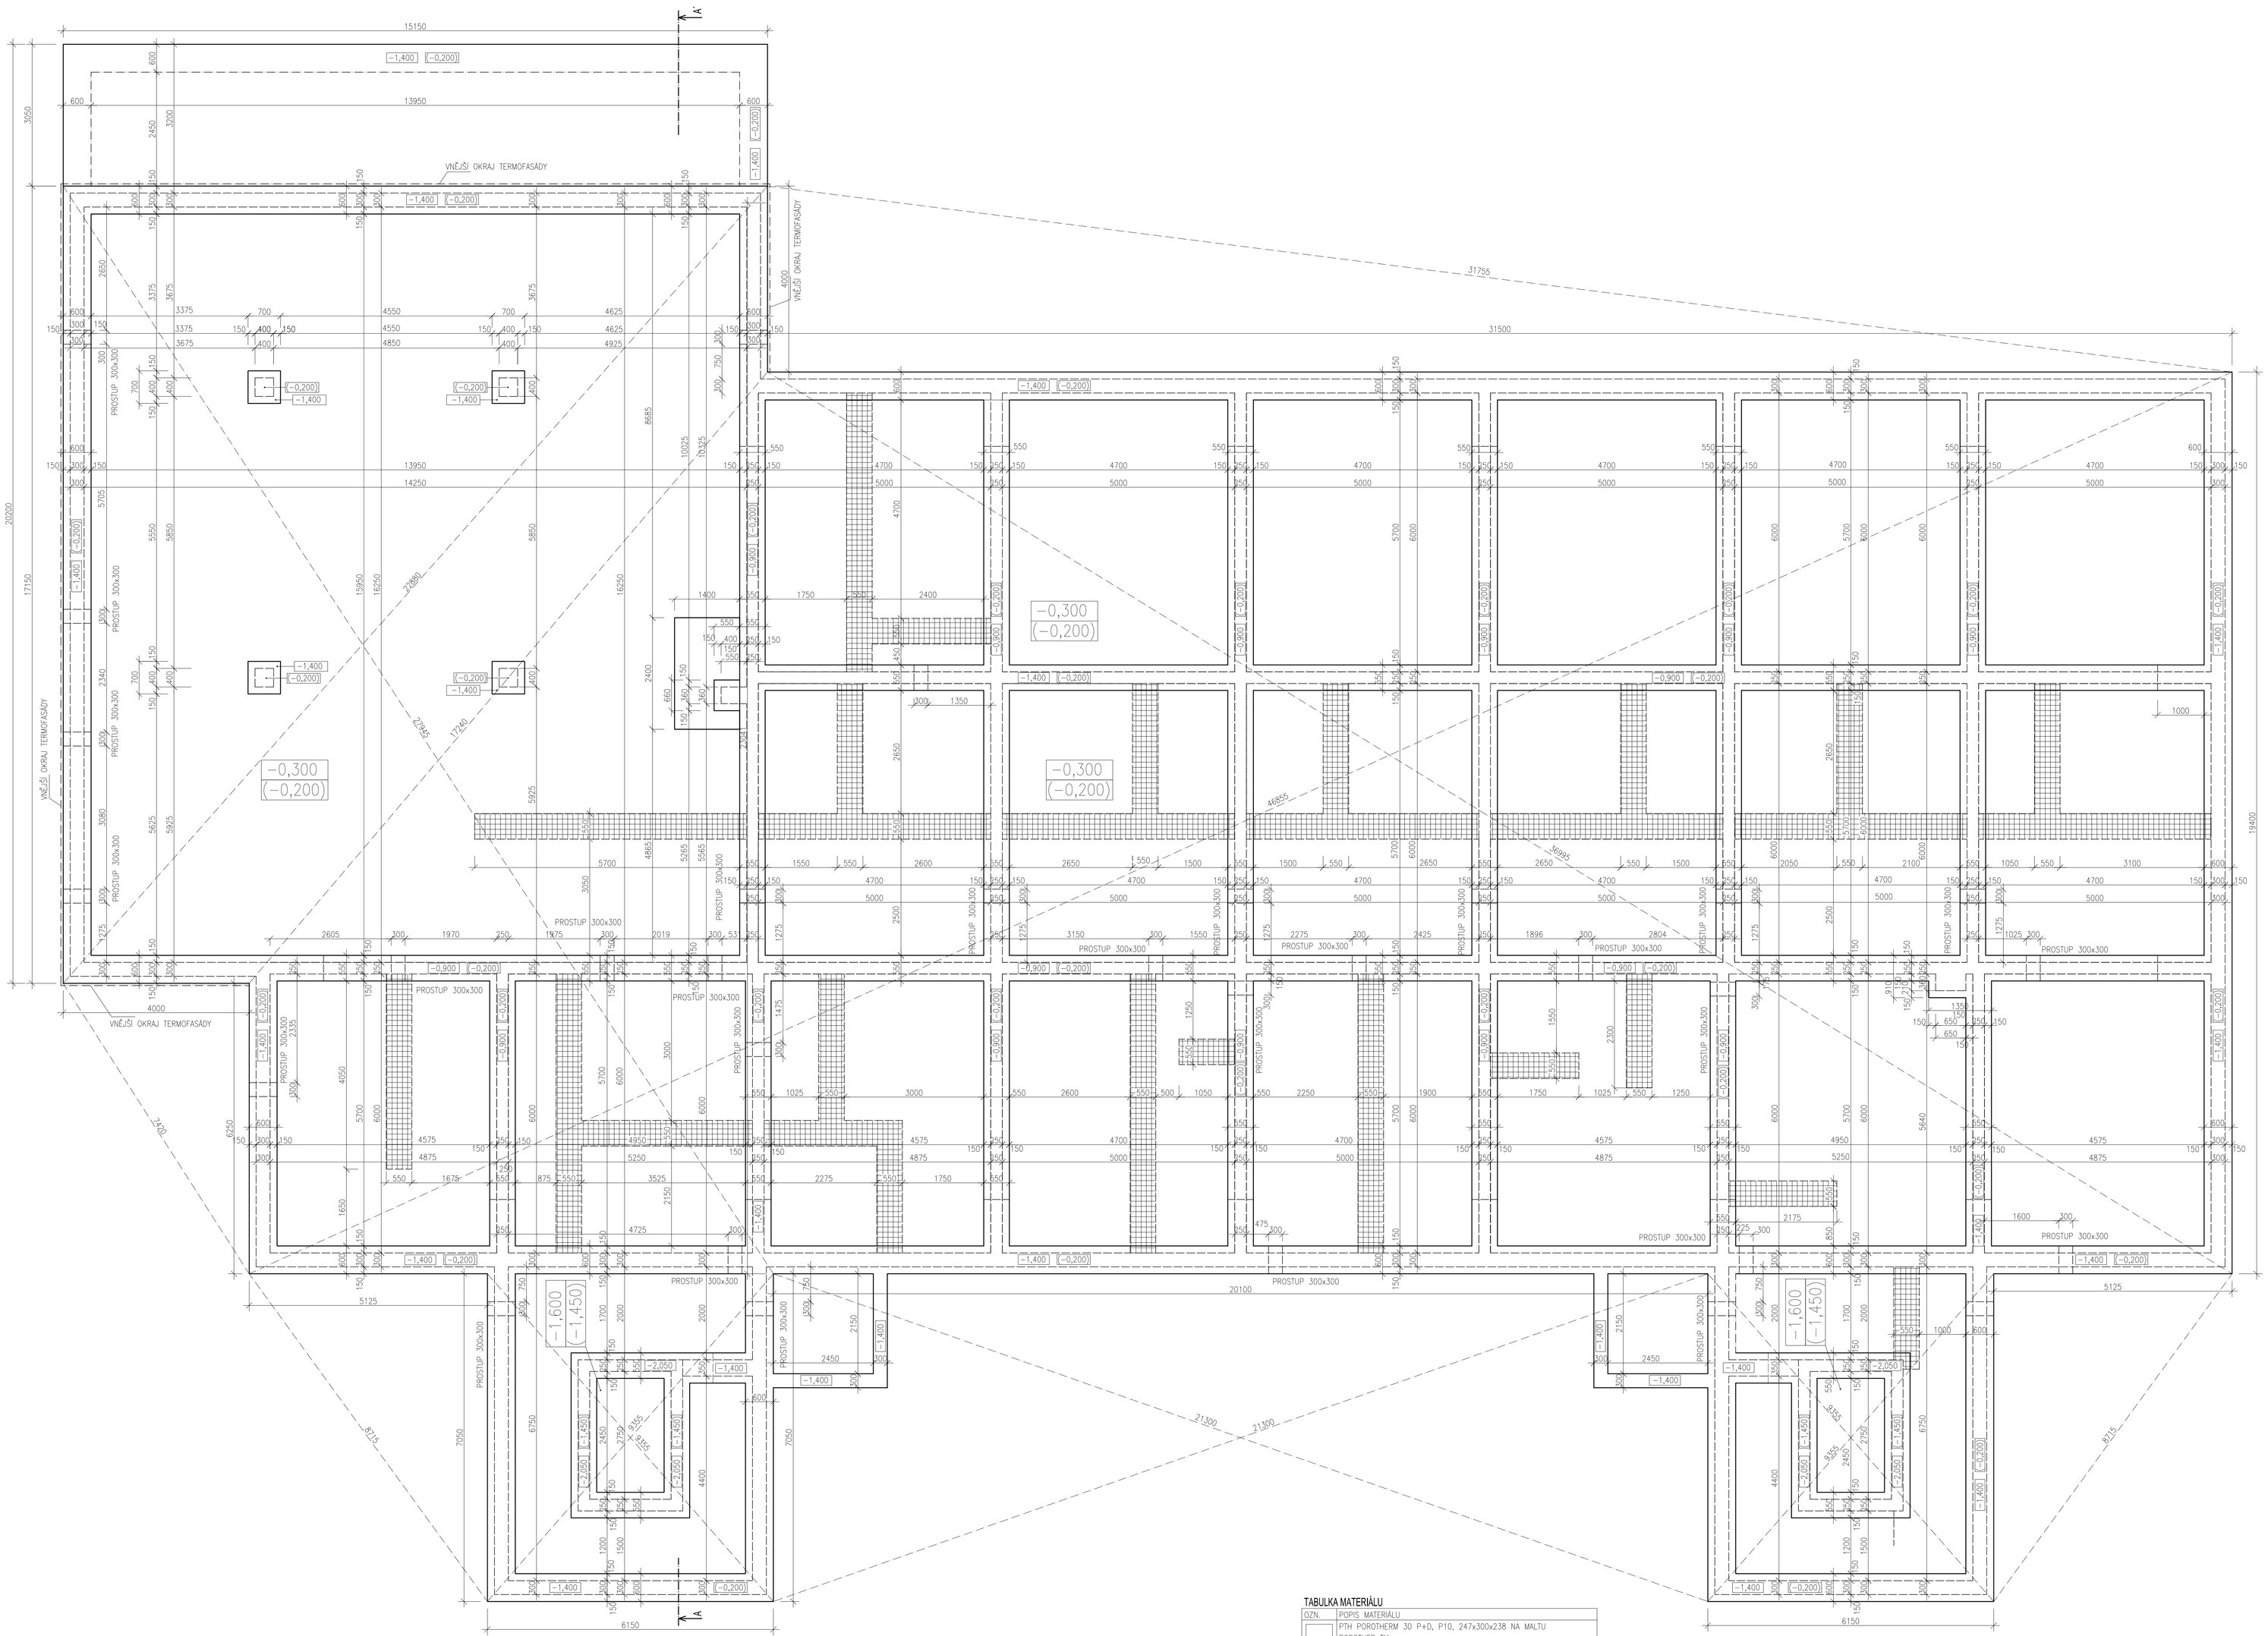

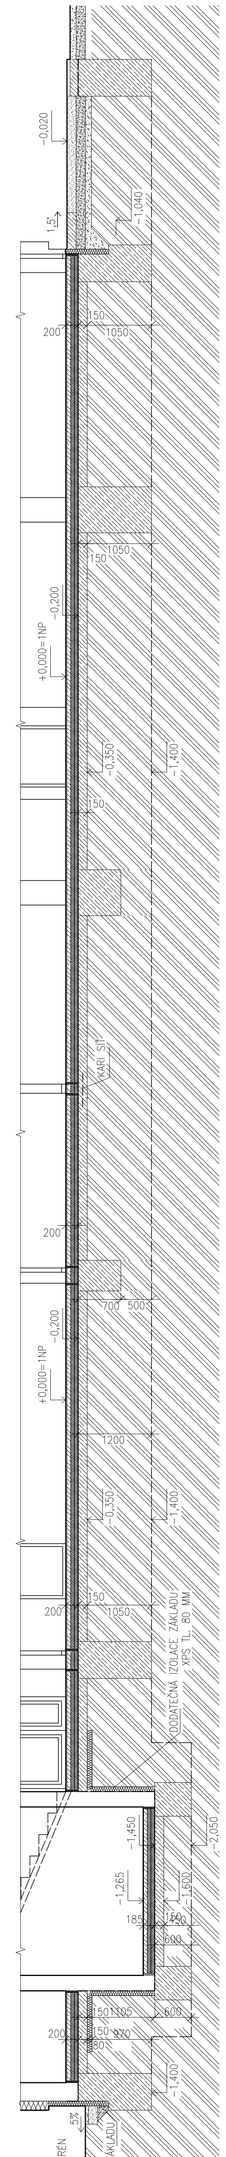

TABULKA MATERIÁLU

OZN.	POPIS MATERIÁLU
	PTH POROTHERM 30 P+D, P10, 247x300x238 NA MALTU POROTHERM TM
	PTH POROTHERM 25 AKU P+D, P25, 372x250x238, NA MALTU POROTHERM TM
	PTH POROTHERM 25 P+D, P15, 372x240x238, NA MALTU POROTHERM TM
	PTH POROTHERM 14 P+D, P10, 497x140x238, NA MALTU POROTHERM TM
	ŽELEZOBETON BETON c20/25, OCEL B 500−10 505(R)
	BETON c20/25
	KARI SITĚ PRO VYNESENÍ PŘÍČEK TL. 150 mm
	TEPELNÁ IZOLACE−MINERÁLNÍ VATA/EPS DLE POUŽITÍ V KONSTRUKCI TL. DLE POUŽITÍ
	HYDROIZOLACE BITUELAST

POUŽITÉ BETONOVÉ SMĚSI
základové pasy - beton c 20/25, možné prokložení lomovým kamenem s min. pevností betonu v místě příček tl. 150mm bude základová deska vyztužena kari sítí

POZNÁMKA
- PŘED BETONÁŽÍ ZÁKLADOVÝCH PASŮ JE NUTNÉ PO OBVODU CELÉHO OBJEKTU POLOŽIT DO ZÁKLADOVÉ SPÁRY ZEMNÍCÍ PÁSOVINU FeZn 30/5 MM
- ZEMNÍCÍ PÁSOVINU FeZn 30/5 MM JE NUTNÉ PROPOJIT S BUDOUCÍ ELEKTRORozvODNOU SÍTÍ
- PŘED BETONÁŽÍ ZÁKLADOVÝCH PASŮ JE NUTNÉ ZHOTOVIT BEDNĚNÍ VŠECH PROSTUPŮ INŽENÝRSKÝCH SÍTÍ
- HYDROIZOLACE JE NUTNÉ VYTÁHNOUT PO OBVODU MIN. 250 MM NAD UPRAVENÝ TERÉN
- PŘEDPOKLÁDÁ SE POUŽITÍ VÝTAHU LIFTCOMP, DOJEZD VÝTAHU JE MIN. 1100MM
- ZÁKLADY PO OBVODU BUDOVY BUDOU ZATEPLENY XPS TL. 80mm, 600mm POD ÚROVEŇ UPRAVENÉHO TERÉNU
- PŘÍČKY TL. 150 mm BUDOU ZALOŽENY NA KARI SITÍCH S PŘESAHY 150 mm NA KAŽDOU STRANU

+0,000 = 193,100 m.n.m. Bpv

DIPLOMOVÁ PRÁCE			VUT V BRNĚ FAKULTA STAVEBNÍ ÚSTAV POZEMNÍHO STAVITELSTVÍ
VYPRACOVAL	Bc. KONEČNÁ PETRA		
KONTROLOVAL	Ing. ZUZANA MASTNÁ, Ph.D.		
NÁZEV DIPLOMOVÉ PRÁCE: DOMOV PRO SENIORY V TELNICI		DATUM	LEDEN 2013
		FORMÁT	A0
NÁZEV VÝKRESU: **VÝKRES STROPU NAD 1NP**		MĚŘÍTKO	1:50
		Č. VÝKRESU	3