ŘEZ A-A'

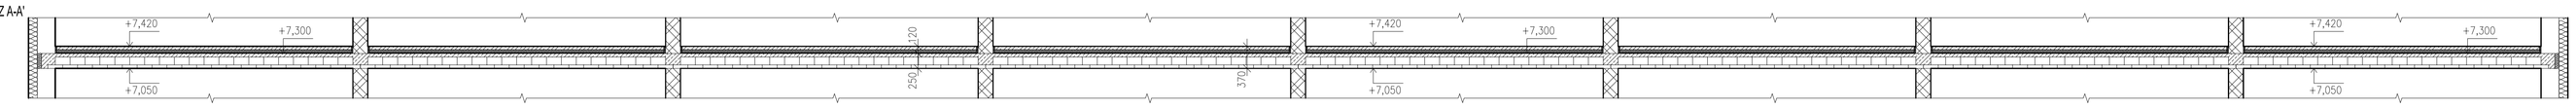

ŘEZ C-C'

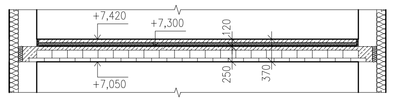

ŘEZ C-C'

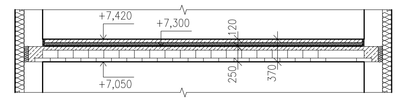

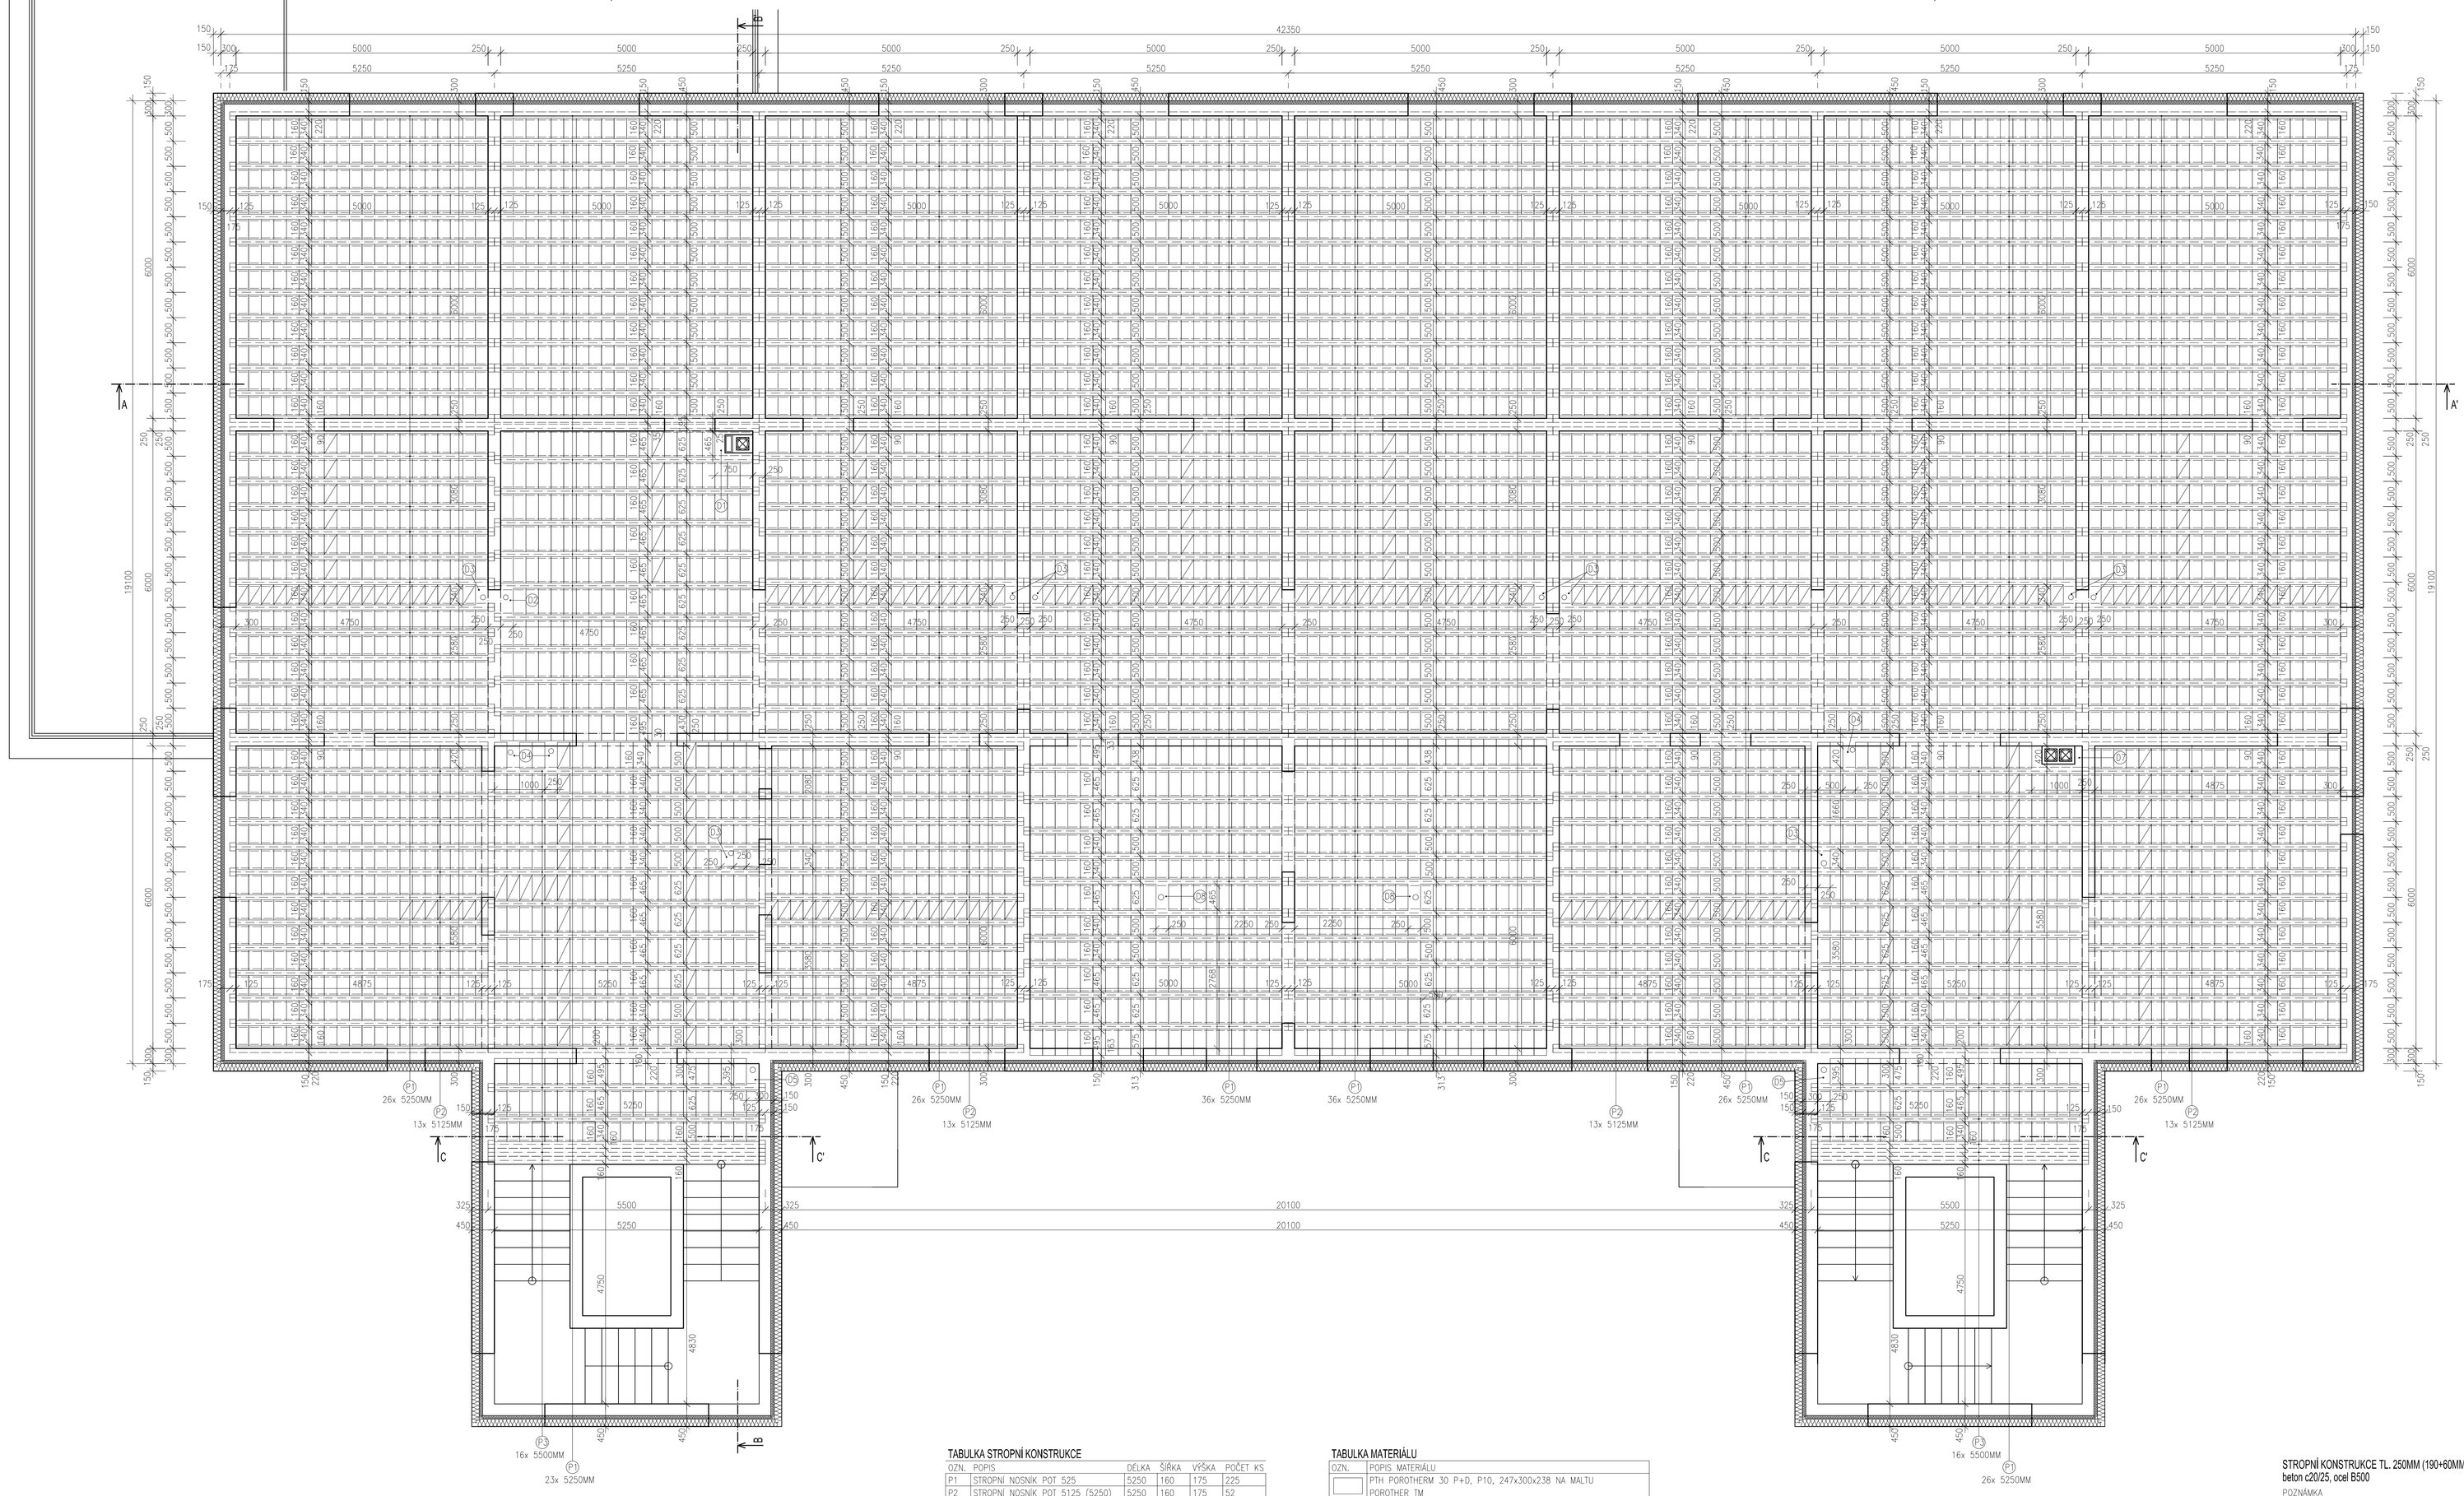

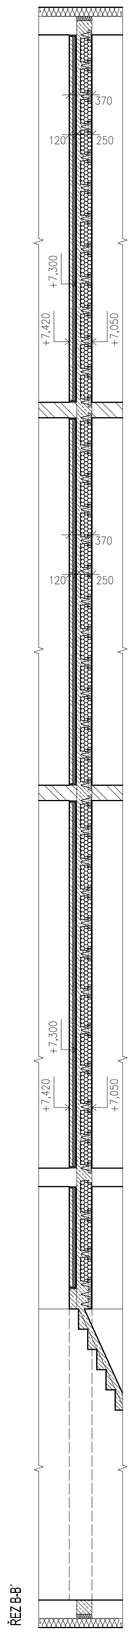

ŘEZ B-B'

TABULKA STROPNÍ KONSTRUKCE

OZN.	POPIS	DÉLKA	ŠÍŘKA	VÝŠKA	POČET KS
P1	STROPNÍ NOSNÍK POT 525	5250	160	175	225
P2	STROPNÍ NOSNÍK POT 5125 (5250)	5250	160	175	52
P3	STROPNÍ NOSNÍK POT 550	5500	160	175	32
	STROPNÍ VLOŽKA MIAKO 19/50 PTH	250	400	190	4579
	STROPNÍ VLOŽKA MIAKO 8/50 PTH	250	390	80	229
	STROPNÍ VLOŽKA MIAKO 19/62,5 PTH	250	525	190	701
	STROPNÍ VLOŽKA MIAKO 8/62,5 PTH	250	515	80	30
D1	DOBETONÁVKA	750	465	250	1
D2	DOBETONÁVKA	250	465	250	1
D3	DOBETONÁVKA	250	340	250	9
D4	DOBETONÁVKA	250	420	250	2
D5	DOBETONÁVKA	250	395	250	2
D6	DOBETONÁVKA	250	358	250	1
D7	DOBETONÁVKA	1000	420	250	1
D8	DOBETONÁVKA	250	465	250	2

TABULKA MATERIÁLU

OZN.	POPIS MATERIÁLU
	PTH POROTHERM 30 P+D, P10, 247x300x238 NA MALTU POROTHER TM
	PTH POROTHERM 25 AKU P+D, P25, 372x250x238, NA MALTU POROTHERM TM
	PTH POROTHERM 25 P+D, P15, 372x240x238, NA MALTU POROTHERM TM
	ŽELEZOBETON BETON c20/15, OCEL B 500-10 505(R)
	BETON c20/25
	TEPELNÁ IZOLACE-MINERÁLNÍ VATA/EPS DLE POUŽITÍ V KONSTRUKCI TL. DLE POUŽITÍ

STROPNÍ KONSTRUKCE TL. 250MM (190+60MM)
beton c20/25, ocel B500

POZNÁMKA
- STROPNÍ KONSTRUKCE POROTHERM BUDE PROVEDENA PŘESNĚ PODLE TECHNOLOGICKÉHO PŘEDPISU VÝROBCE
- MINIMÁLNÍ ULOŽENÍ STROPNÍCH NOSNÍKŮ BUDE 125MM NA KAŽDÉ STRANĚ
- STROPNÍ KONSTRUKCE BUDE PO OBVODU DOTEPLENA IZOLACÍ EPS 50Z TL. 70MM
- STROPNÍ NOSNÍKY DÉLKY 5125 BUDOU VYTVOŘENY Z NOSNÍKŮ DÉLKY 5250MM JEJICH ZKRÁCENÍM

+0,000 = 193,100 m.n.m. Bpv

DIPLOMOVÁ PRÁCE			VUT V BRNĚ FAKULTA STAVEBNÍ ÚSTAV POZEMNÍHO STAVITELSTVÍ
VYPRACOVAL	Bc. KONEČNÁ PETRA		
KONTROLOVAL	Ing. ZUZANA MASTNÁ, Ph.D.		
NÁZEV DIPLOMOVÉ PRÁCE	DOMOV PRO SENIORY V TELNICI	DATUM	LEDEN 2013
		FORMÁT	A0
NÁZEV VÝKRESU	VÝKRES STROPU NAD 2NP	MĚŘÍTKO 1:50	Č. VÝKRESU 8