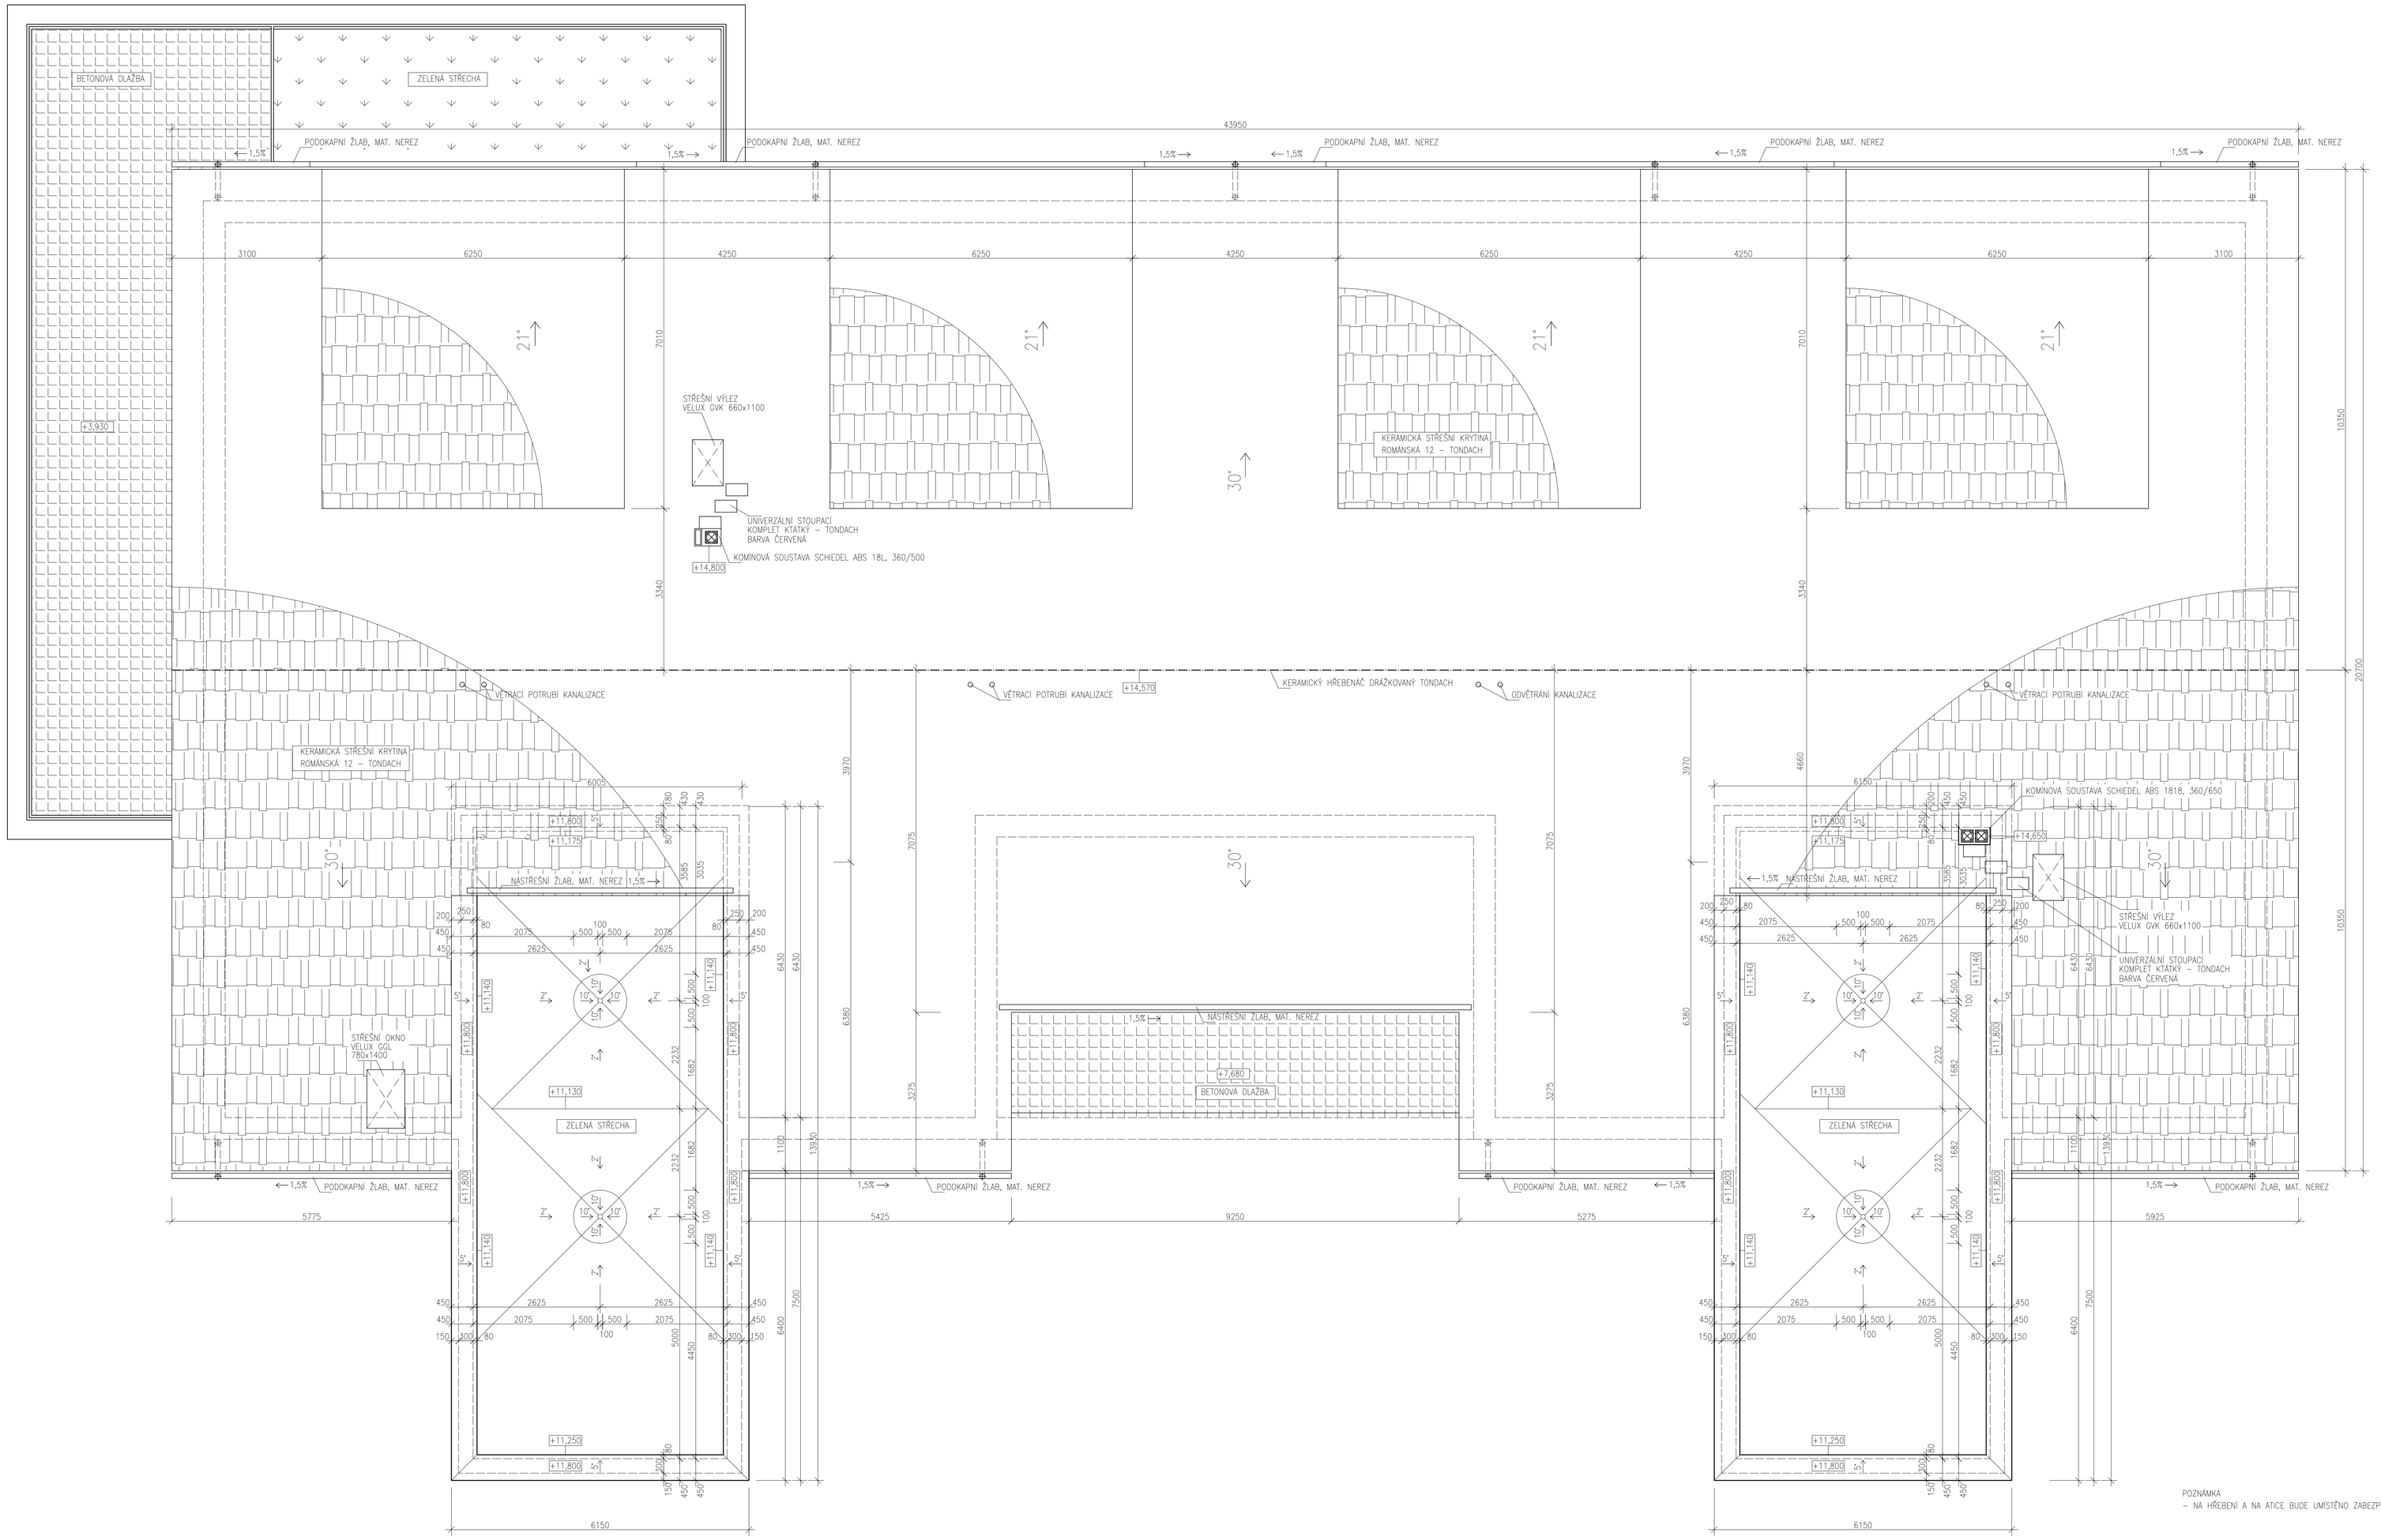

POZNÁMKA
– NA HŘEBENÍ A NA ATICE BUDE UMÍSTĚNO ZABEZPEČOVACÍ ZAŘÍZENÍ PROTI PÁDU OSOB

+0,000 = 193,100 m.n.m. Bpv

DIPLOMOVÁ PRÁCE		VUT V BRNĚ FAKULTA STAVEBNÍ ÚSTAV POZEMNÍHO STAVITELSTVÍ	
VYPRACOVAL	Bc. KONEČNÁ PETRA		
KONTROLOVAL	Ing. ZUZANA MASTNÁ, Ph.D.		
NÁZEV DIPLOMOVÉ PRÁCE DOMOV PRO SENIORY V TELNICI		DATUM	LEDEN 2013
		FORMÁT	A0
NÁZEV VÝKRESU VÝKRES STŘECHY		MĚŘÍTKO 1:50	Č. VÝKRESU 12