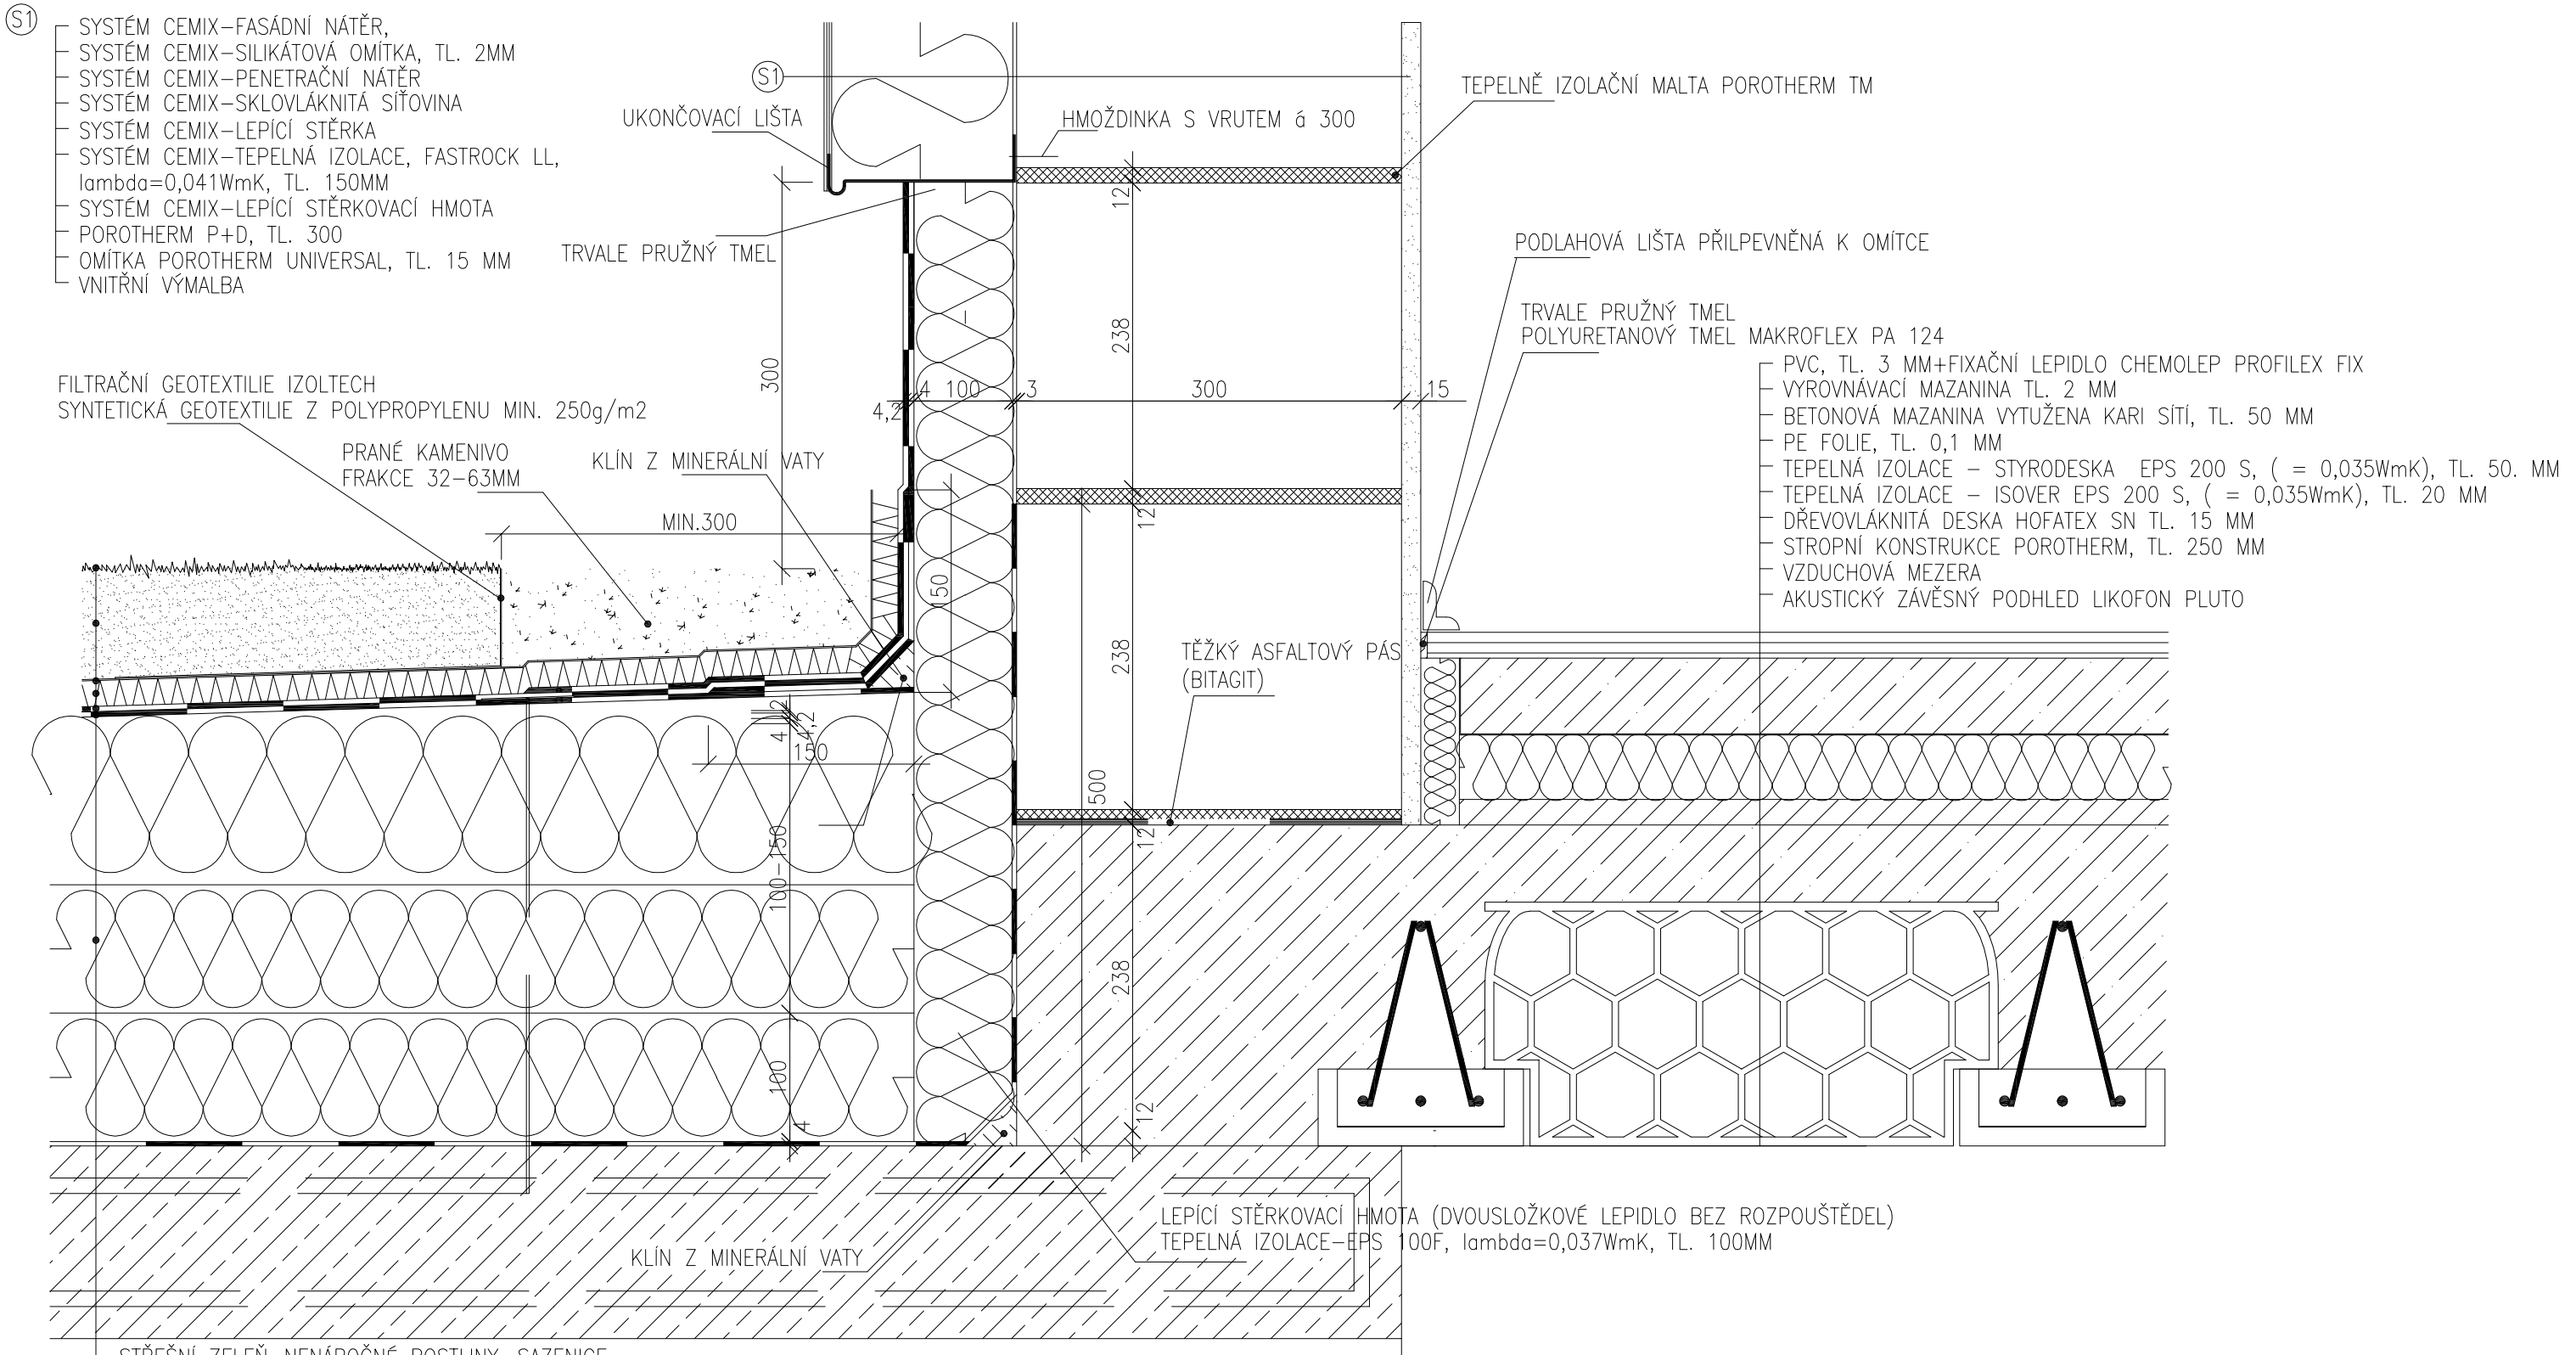

+0,000 = 193,100 m.n.m. Bpv

DIPLOMOVÁ PRÁCE			VUT V BRNĚ FAKULTA STAVEBNÍ ÚSTAV POZEMNÍHO STAVITELSTVÍ
VYPRACOVAL	Bc. KONEČNÁ PETRA		
KONTROLOVAL	Ing. ZUZANA MASTNÁ, Ph.D.		
NÁZEV DIPLOMOVÉ PRÁCE DOMOV PRO SENIORY V TELNICI		DATUM	LEDEN 2013
		FORMÁT	A3
NÁZEV VÝKRESU DETAIL NAPOJENÍ PLOCHÉ STŘECHY NA OBVODOVOU STĚNU		MĚŘÍTKO 1:5	Č. VÝKRESU 19