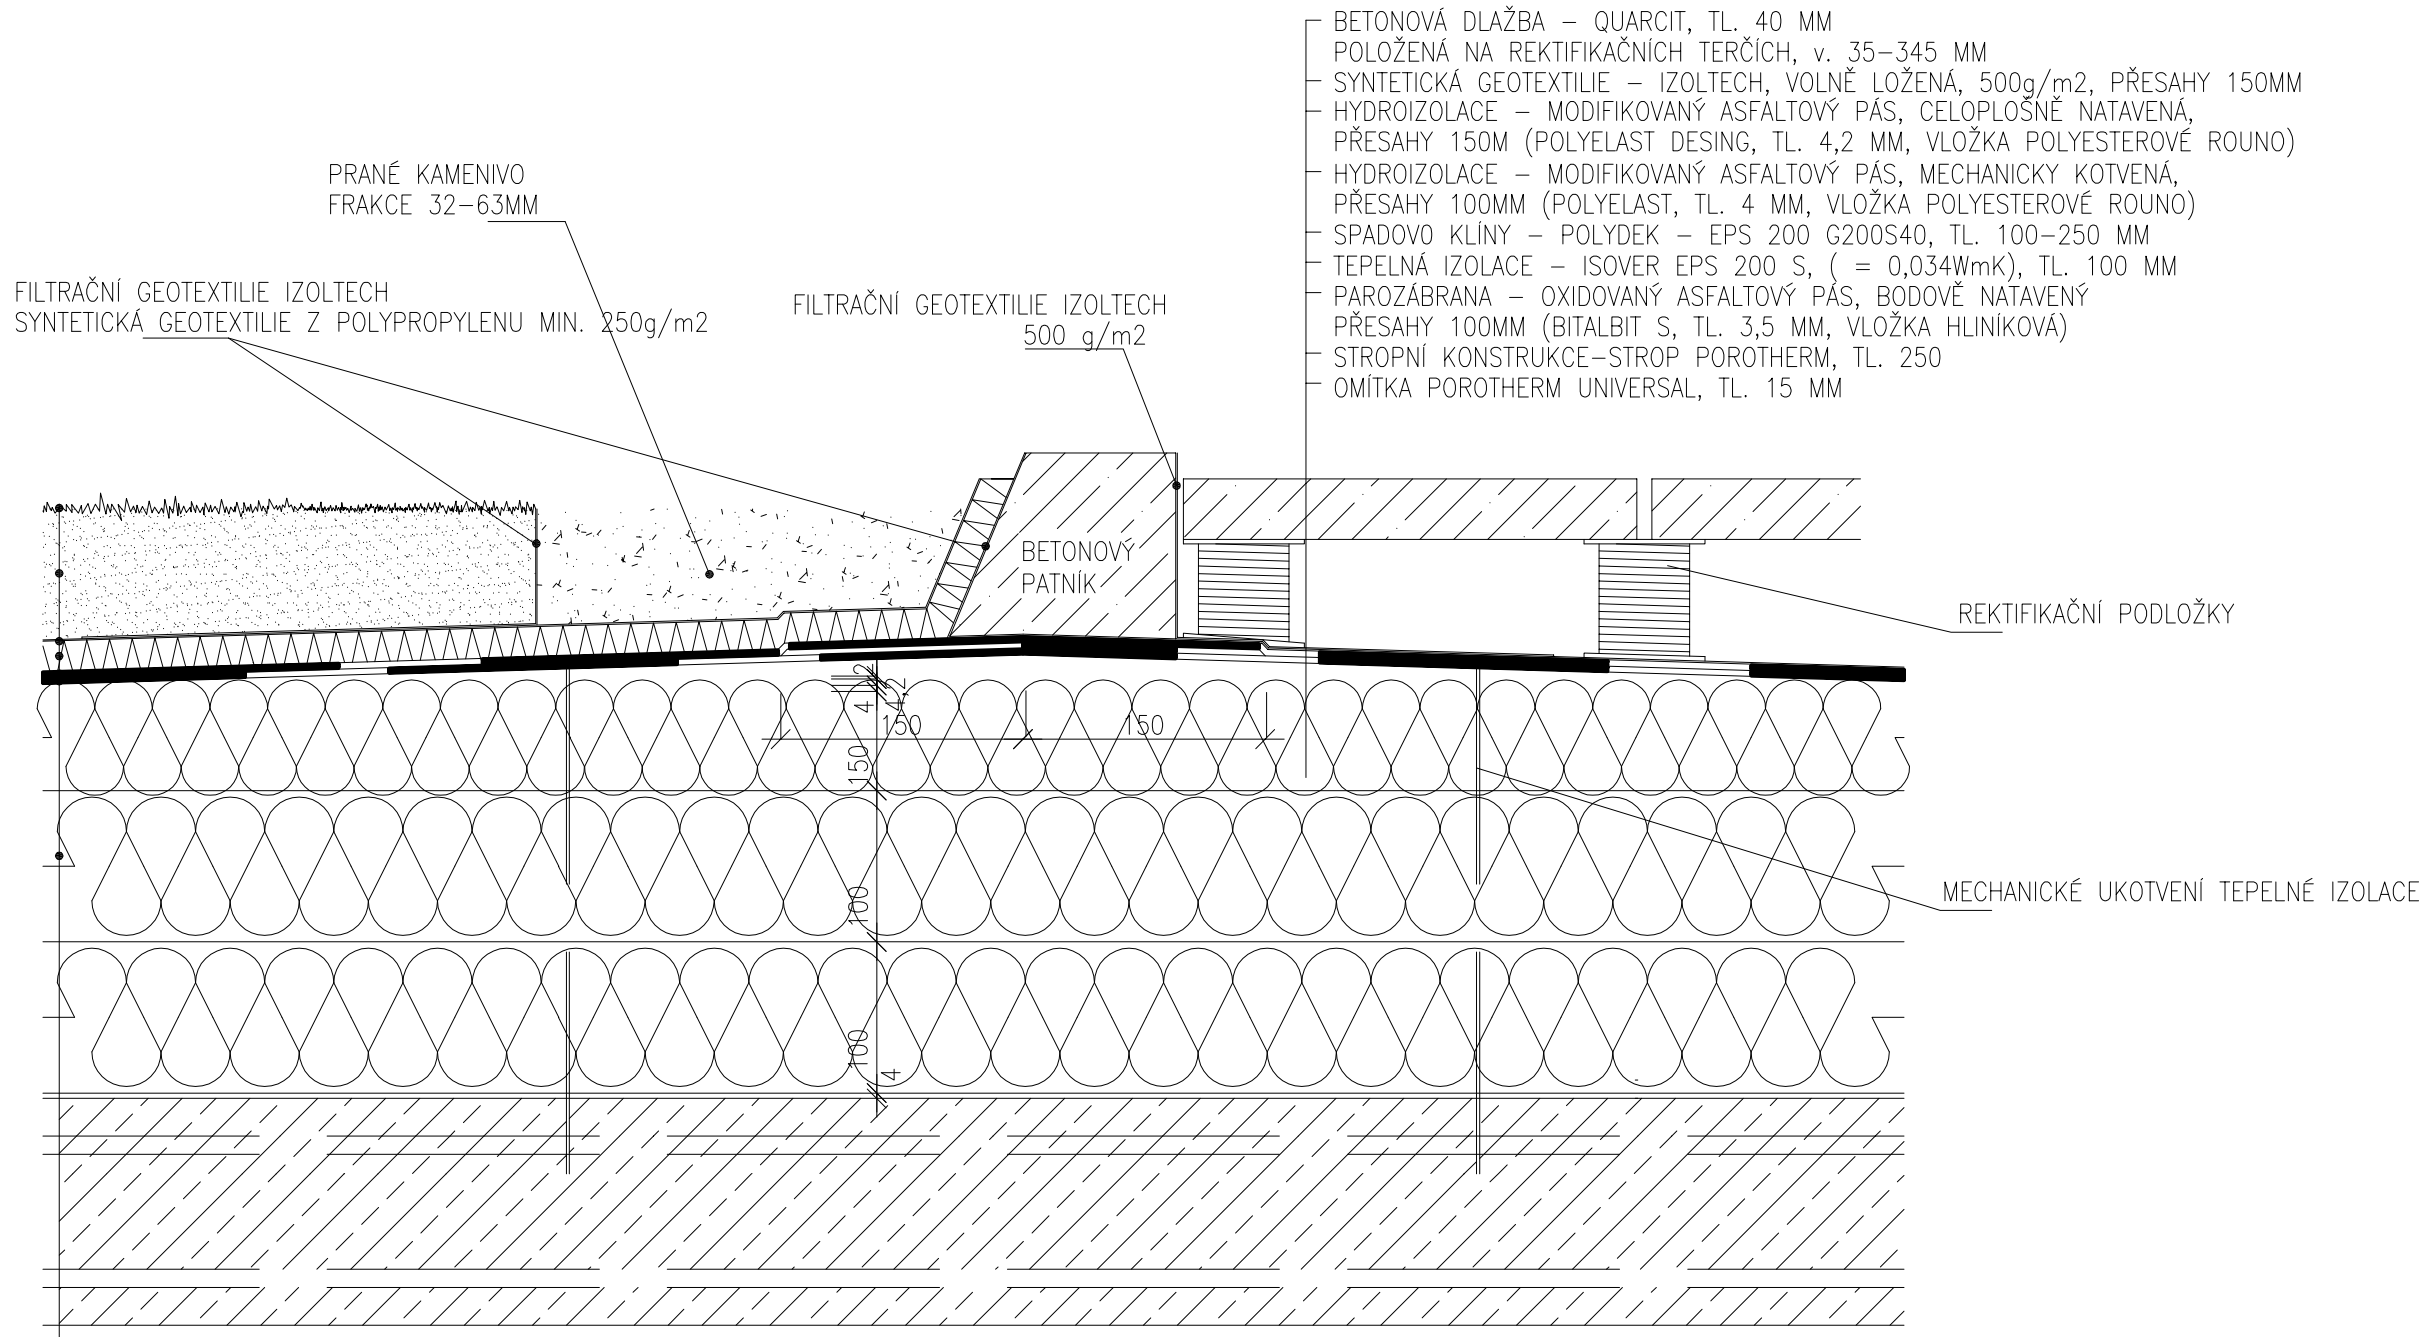

- BETONOVÁ DLAŽBA – QUARCIT, TL. 40 MM
  POLOŽENÁ NA REKTIFIKAČNÍCH TERČÍCH, v. 35–345 MM
- SYNTETICKÁ GEOTEXTILIE – IZOLTECH, VOLNĚ LOŽENÁ, 500g/m2, PŘESAHY 150MM
- HYDROIZOLACE – MODIFIKOVANÝ ASFALTOVÝ PÁS, CELOPLOŠNĚ NATAVENÁ,
  PŘESAHY 150M (POLYELAST DESING, TL. 4,2 MM, VLOŽKA POLYESTEROVÉ ROUNO)
- HYDROIZOLACE – MODIFIKOVANÝ ASFALTOVÝ PÁS, MECHANICKY KOTVENÁ,
  PŘESAHY 100MM (POLYELAST, TL. 4 MM, VLOŽKA POLYESTEROVÉ ROUNO)
- SPADOVO KLÍNY – POLYDEK – EPS 200 G200S40, TL. 100–250 MM
- TEPELNÁ IZOLACE – ISOVER EPS 200 S, (= 0,034WmK), TL. 100 MM
- PAROZÁBRANA – OXIDOVANÝ ASFALTOVÝ PÁS, BODOVĚ NATAVENÝ
  PŘESAHY 100MM (BITALBIT S, TL. 3,5 MM, VLOŽKA HLINÍKOVÁ)
- STROPNÍ KONSTRUKCE–STROP POROTHERM, TL. 250
- OMÍTKA POROTHERM UNIVERSAL, TL. 15 MM

- STŘEŠNÍ ZELEŇ–NENÁROČNÉ ROSTLINY, SAZENICE
  (MECHY, ROZCHODNÍKY, BYLINY)
- STŘEŠNÍ SUBSTRÁT, VOLNĚ LOŽENÝ, MIN. TL. 30MM
- SYNTETICKÁ GEOTEXTILIE Z POLYPROPYLENU MIN. 250g/m2, – IZOLTECH
  VOLNĚ LOŽENÁ, PŘESAHY 100MM
- TVAROVANÁ PERFOROVANÁ FÓLIE (NOPOVÁ FÓLIE FATRADREN 2015 Z2)
  VOLNĚ LOŽENÁ, TL.20MM
- HYDROIZOLACE – MODIFIKOVANÝ ASFALTOVÝ PÁS, CELOPLOŠNĚ NATAVENÁ
  PROTI ZARŮSTÁNÍ KOŘÍNKŮ, PŘESAHY 150MM
  (POLYELAST GARDEN DESING, TL. 4,2 MM, VLOŽKA POLYESTEROVÉ ROUNO)
- HYDROIZOLACE – MODIFIKOVANÝ ASFALTOVÝ PÁS, MECHANICKY KOTVENÁ,
  PŘESAHY 100MM (POLYELAST, TL. 4 MM, VLOŽKA POLYESTEROVÉ ROUNO)
- SPADOVO KLÍNY – POLYDEK – EPS 200 G200S40, TL. 90–400 MM
- TEPELNÁ IZOLACE – ISOVER EPS 200 S, (= 0,034WmK), TL. 90 MM
- PAROZÁBRANA – OXIDOVANÝ ASFALTOVÝ PÁS, BODOVĚ NATAVENÝ
  PŘESAHY 100MM (RADONELAST TL. 4 MM, VLOŽKA HLINÍKOVÁ)
- ŽELEZOBETONOVÁ DESKA JEDNOSTRANNĚ VYZTUŽENÁ, TL. 150 MM
- ZAVĚŠENÝ AKUSTICKÝ PODHLED LIKOFON PLUTO

+0,000 = 193,100 m.n.m. Bpv

DIPLOMOVÁ PRÁCE

VYPRACOVAL	Bc. KONEČNÁ PETRA	
KONTROLOVAL	Ing. ZUZANA MASTNÁ, Ph.D.	

VUT V BRNĚ
FAKULTA STAVEBNÍ
ÚSTAV POZEMNÍHO STAVITELSTVÍ

NÁZEV DIPLOMOVÉ PRÁCE

DOMOV PRO SENIORY V TELNICI

DATUM	LEDEN 2013
FORMÁT	A3
MĚŘÍTKO	1:5
Č. VÝKRESU	22

NÁZEV VÝKRESU

DETAIL ROZHRANÍ VEGETAČNÍ A POCHŮZNÉ STŘECHY