


Celková délka zdi - 146 m

Dilatační celek	DC 24	DC 23	DC 22	DC 21	DC 20	DC 19	DC 18	DC 17	DC 16	DC 15	DC 14
ZALOŽENÍ	plošné	plošné	plošné	plošné	plošné	plošné	hlubinné - piloty	plošné	plošné	hlubinné - mikropiloty	hlubinné - mikropiloty
DL. BLOKU	5,55 m	6,00 m	6,00 m	6,00 m	6,00 m	6,00 m	6,00 m	6,00 m	6,00 m	12,00 m	4,00 m


Směr Karlova

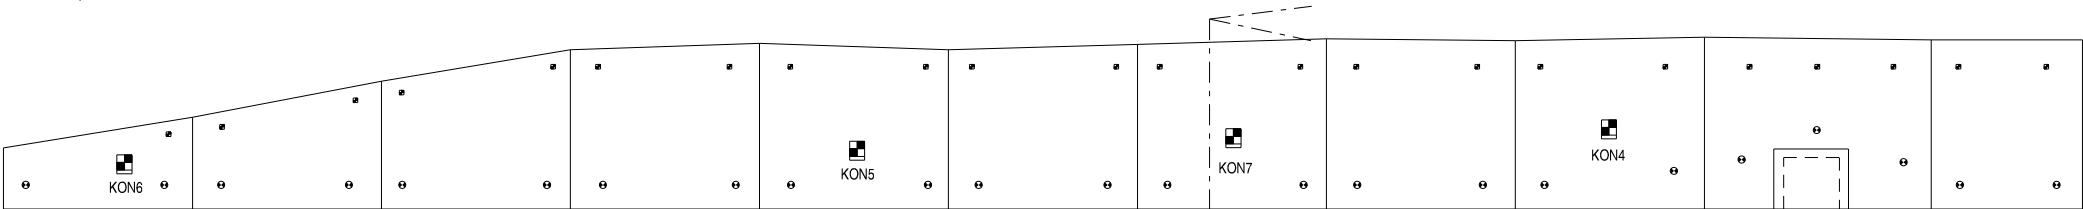

patrové garáže

DC 13	DC 12	DC 11	DC 10	DC 9	DC 8	DC 7	DC 6	DC 5	DC 4
plošné	plošné	plošné	plošné	hlubinné - piloty	hlubinné - piloty	hlubinné - piloty	hlubinné - piloty	hlubinné - piloty	hlubinné - piloty
6,00 m	6,00 m	6,00 m	6,00 m	6,00 m	6,00 m	6,00 m	6,00 m	6,00 m	6,00 m

Směr Tomkovo náměstí

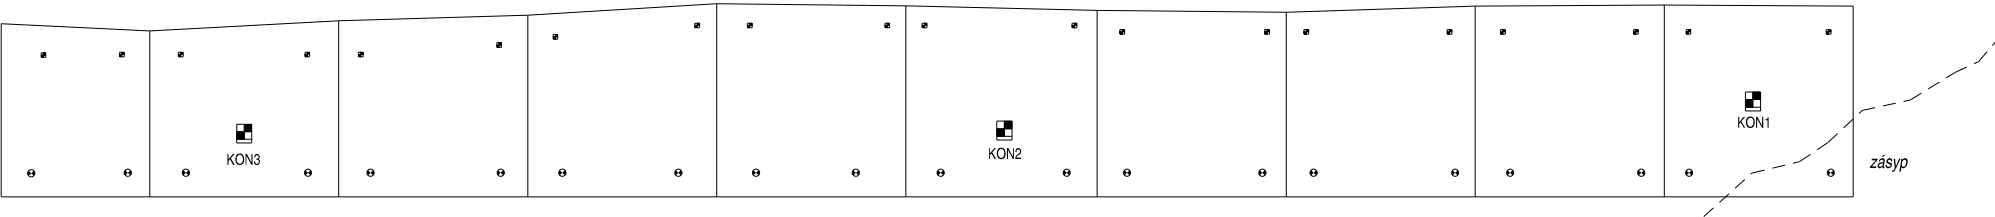

POZN.:  
číslování terčů sledovaných bodů je ve formátu 1XXY  
nivelační značky mají formát čísla bodu XXY  
kde XX je číslo dilatačního celku a Y je pořadí bodu 1,2,3 zprava  
kontrolní body jsou uvedeny ve schémátu

DC XX

