


Směr Karlova


Celková délka zdi - 191 m

Dilatační celek	DC 22	DC 21	DC 20	DC 19	DC 18	DC 17	DC 16	DC 15
ZALOŽENÍ	plošné	plošné	plošné	plošné	plošné	plošné	hlubinné - piloty	hlubinné - piloty
DL. BLOKU	6,00 m	6,00 m	6,00 m	6,00 m	6,00 m	4,00 m	8,00 m	6,00 m

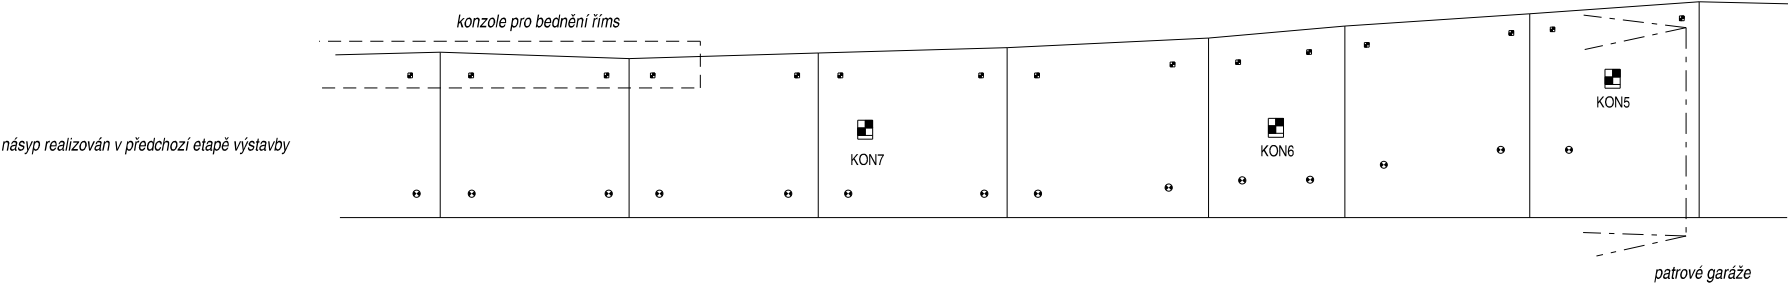

DC 14	DC 13	DC 12	DC 11	DC 10	DC 9	DC 8	DC 7	DC 6	DC 5	DC 4 +DC 32
hlubinné - piloty	hlubinné - mikropiloty	hlubinné - mikropiloty	hlubinné - piloty	hlubinné - piloty	hlubinné - piloty	hlubinné - piloty	hlubinné - piloty	hlubinné - piloty	hlubinné - piloty	hlubinné - piloty
6,00 m	10,00 m	6,00 m	6,00 m	6,00 m	6,00 m	6,00 m	6,00 m	6,00 m	6,00 m	6,00 m + 6,78 m

Směr Tomkovo náměstí

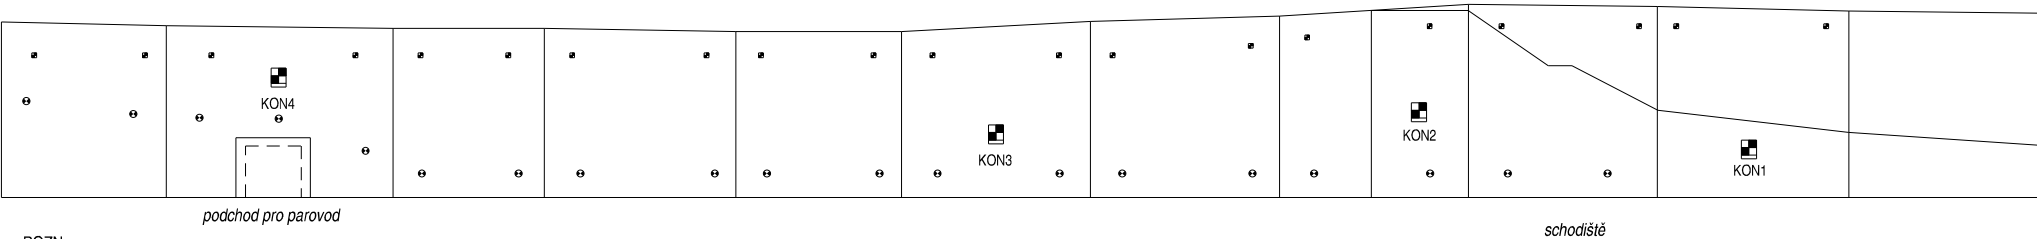

POZN.:  
číslování terčů sledovaných bodů je ve formátu 1XXY  
nivelační značky mají formát čísla bodu XXY  
kde XX je číslo dilatačního celku a Y je pořadí bodu 1,2,3 zprava  
kontrolní body jsou uvedeny ve schématu

DC XX

