



PŘEHLEDNÁ SITUACE

M 1:50000

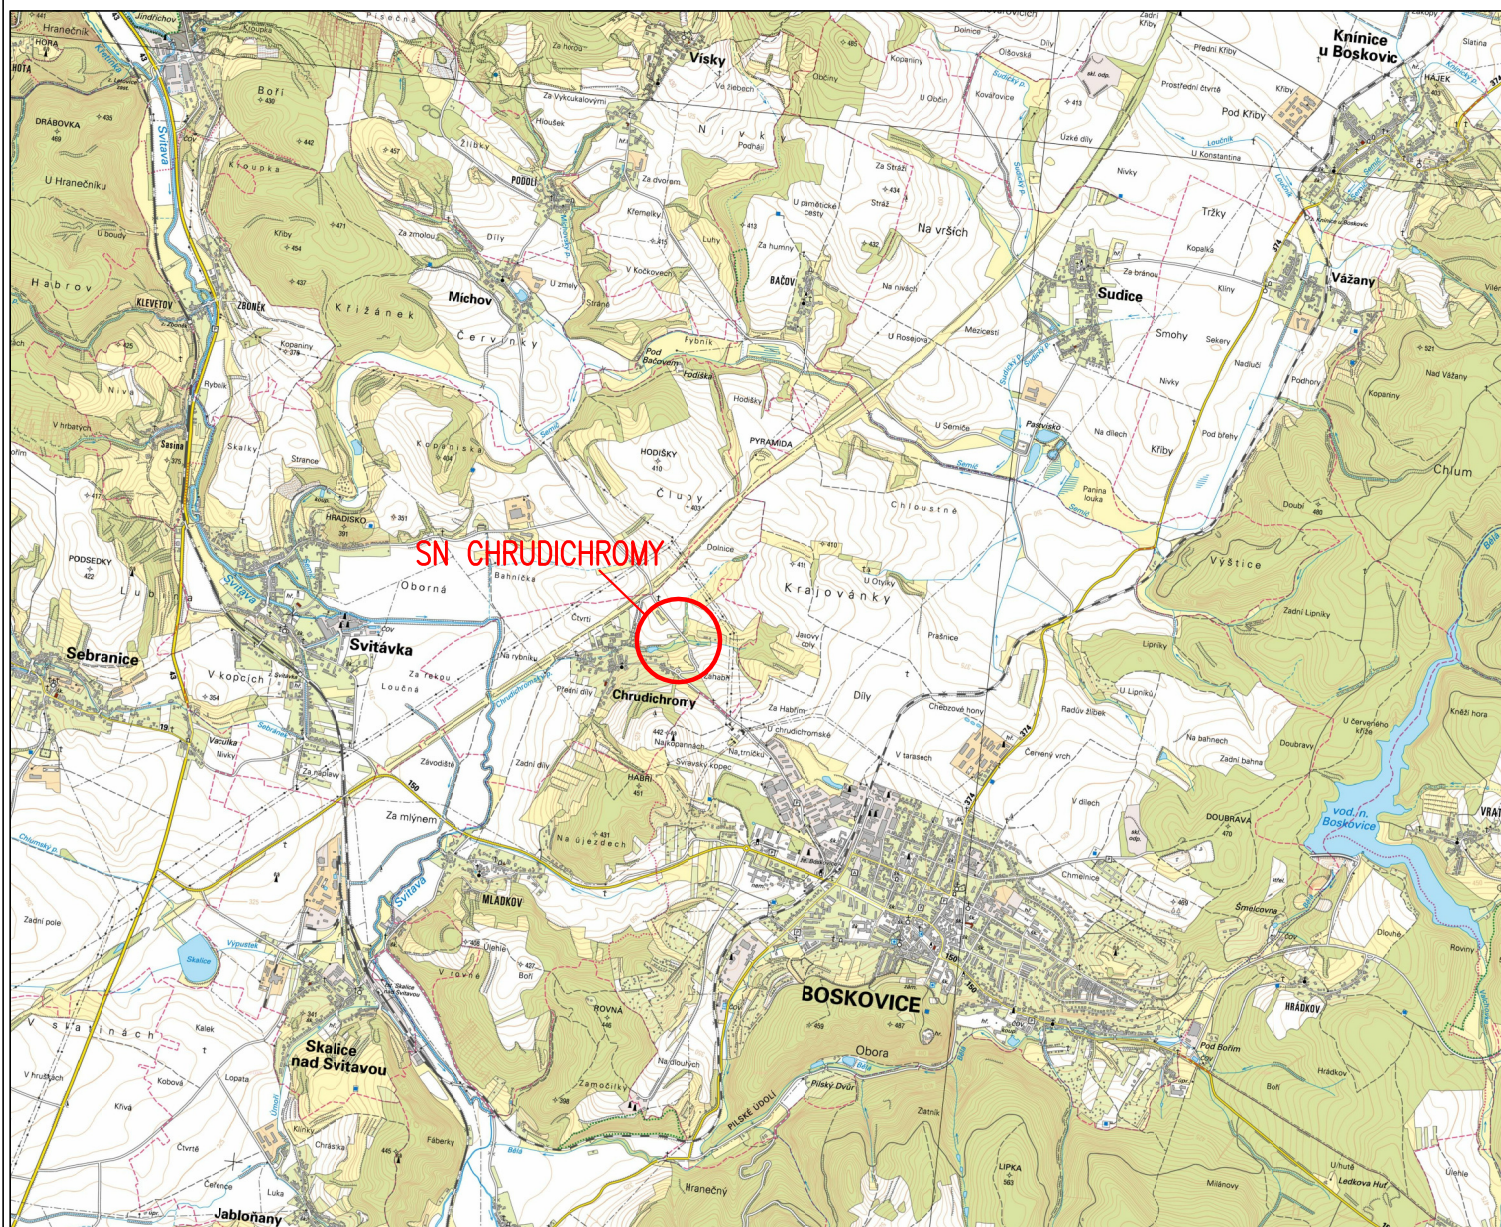

Akce:		SUCHÁ NÁDRŽ CHRUDICHROMY	
Místo stavby:	k.ú. Chrudichromy	Kraj:	Jihomoravský
Popis výkresu:		PŘEHLEDNÁ SITUACE	
Vypracoval:	Jan Holý	Datum:	11/2012
		Měřítko:	1:50000
		Příloha č.:	A.1

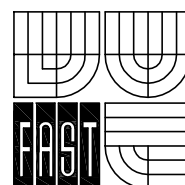

VYSOKÉ
UČENÍ
TECHNICKÉ
V BRNĚ

FAKULTA
STAVEBNÍ