


# SITUACE ŠIRŠÍCH VZTAHŮ

## M 1:5000

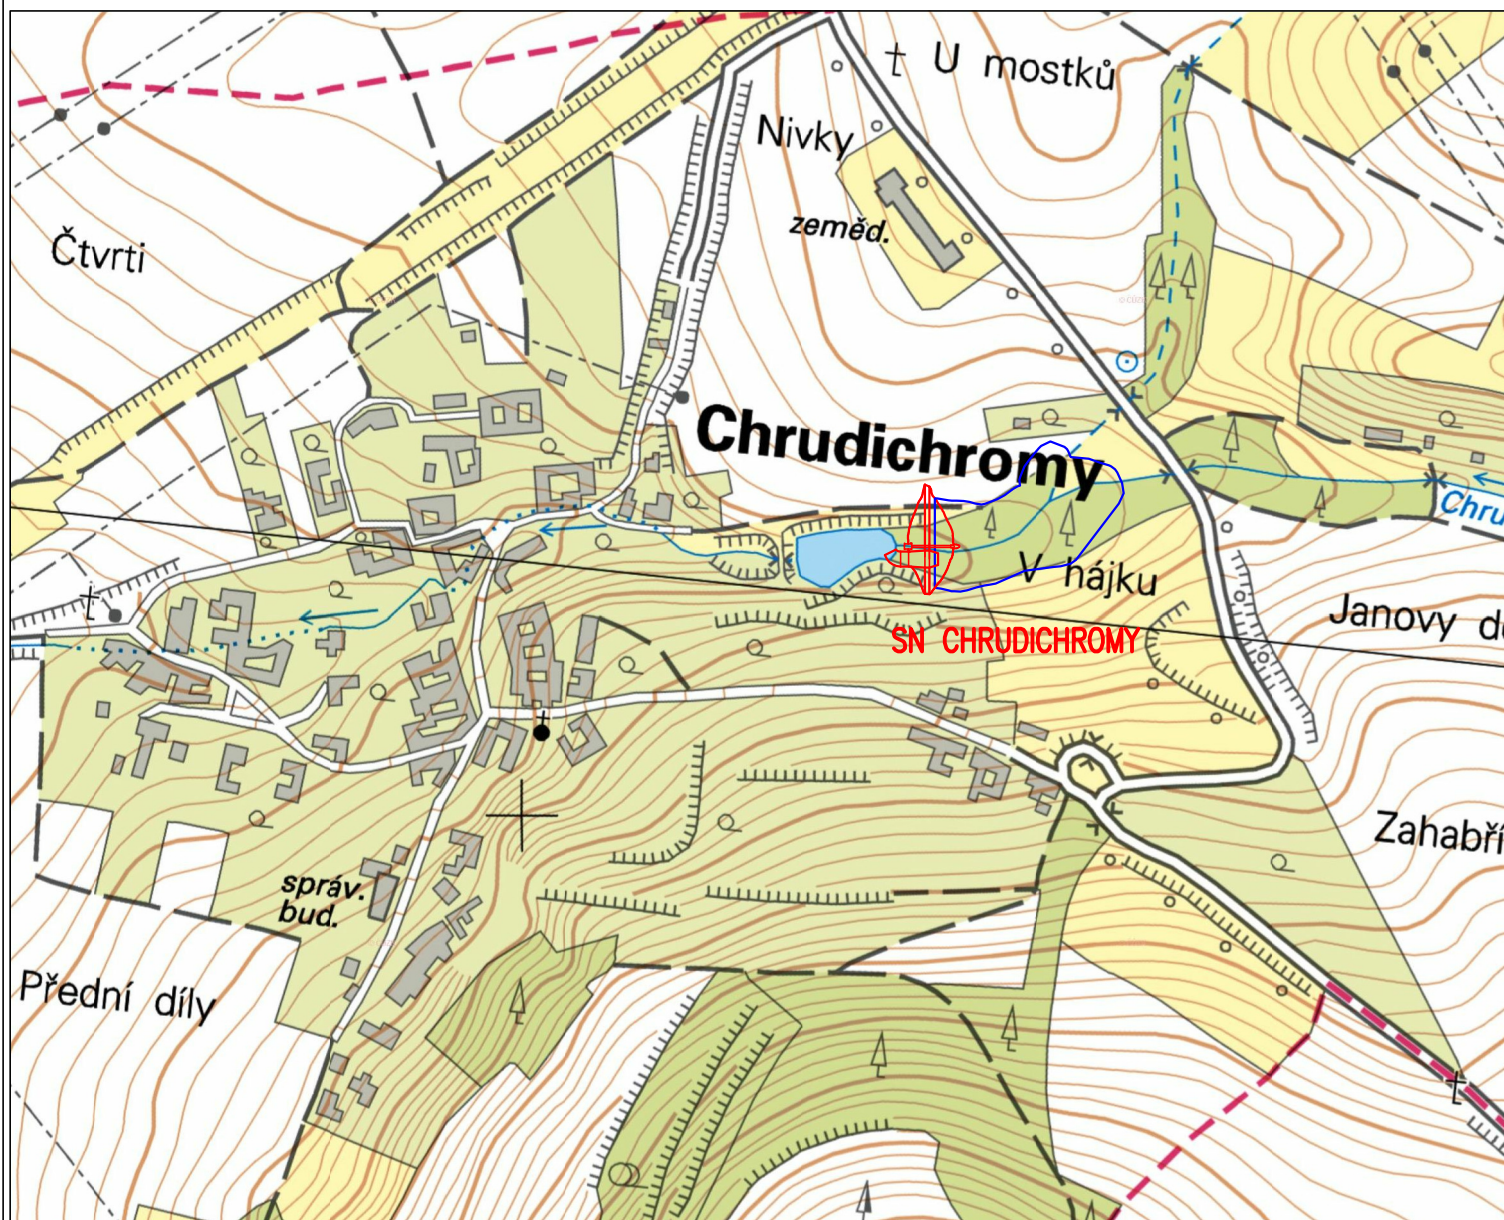

Akce:		SUCHÁ NÁDRŽ CHRUDICHROMY	
Místo stavby:	Kraj:		
k.ú. Chrudichromy	Jihomoravský		
Popis výkresu:			
SITUACE ŠIRŠÍCH VZTAHŮ			
Vypracoval:	Datum:	Měřítko:	Příloha č.:
Jan Holý	12/2012	1:5000	A.2

