



# SITUACE KATASTRU NEMOVITOSTÍ

## M 1:1000

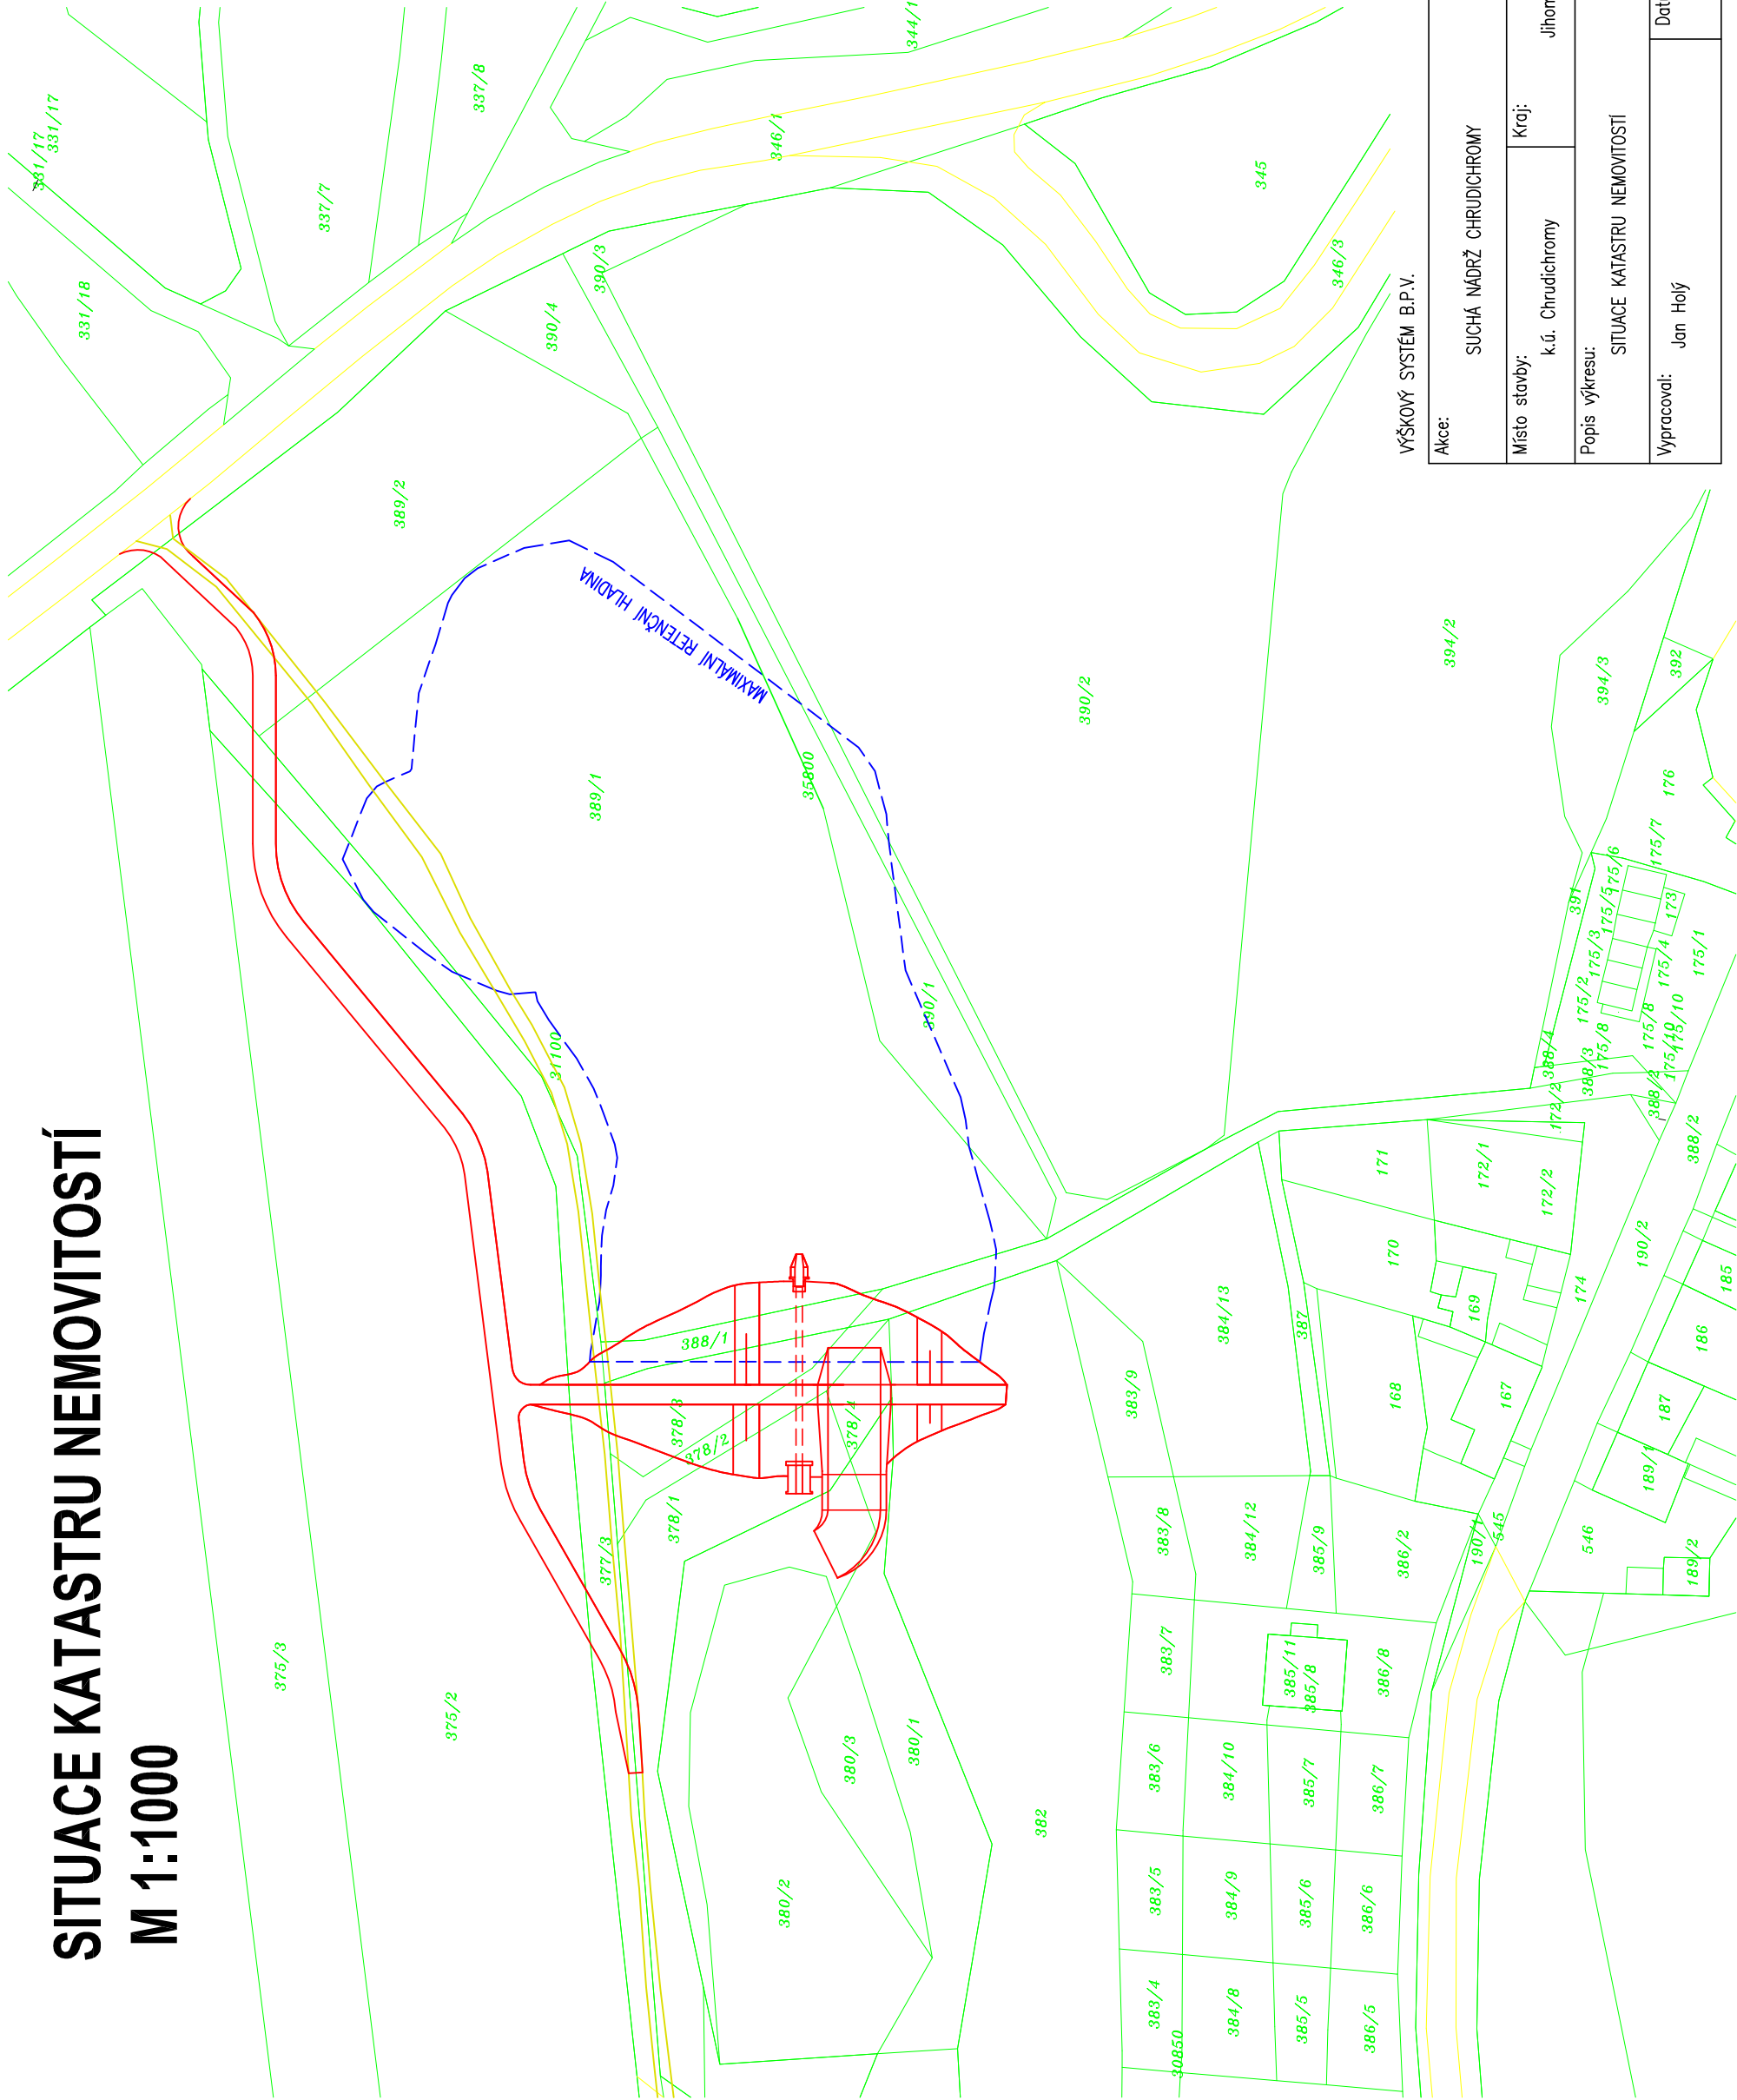

### LEGENDA:

- MAXIMÁLNÍ RETENČNÍ HLADINA
- HRANICE POZEMKŮ
- STAVEBNÍ OBJEKTY
- KOMUNIKACE

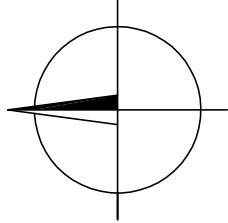

VÝŠKOVÝ SYSTÉM B.P.V.

Akce:		SUCHÁ NADRŽ CHRUDICHROMY	
Místo stavby:	k.ú. Chrudichromy	Kraj: Jihomoravský	
Popis výkresu:		SITUACE KATASTRU NEMOVITOSTÍ	
Vypracoval:	Jan Holý	Datum:	12/2012
Měřítko:	1:1000	Příloha č.: A.3	