


VZOROVÝ PŘÍČNÝ ŘEZ HRÁZE

M 1:100

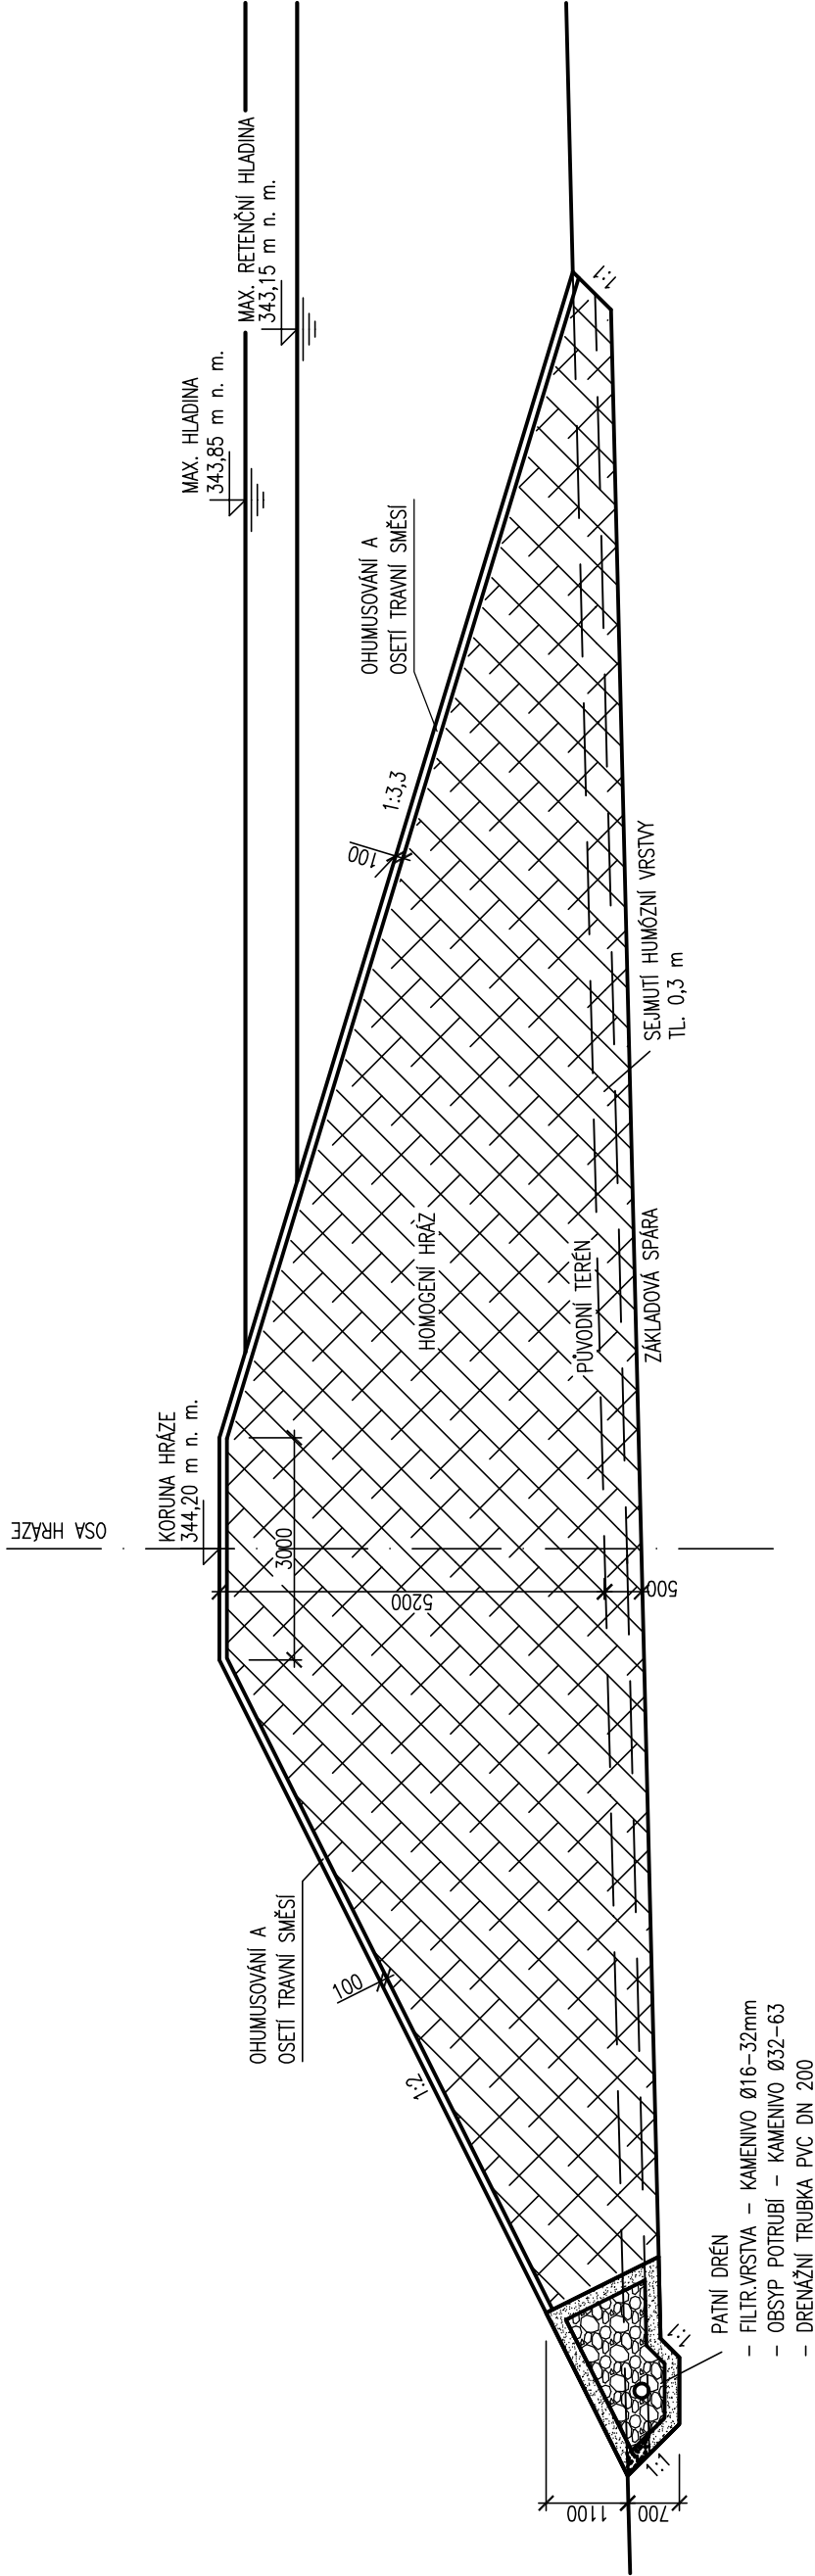

VÝŠKOVÝ SYSTÉM B.P.V.

Akce:		SUCHÁ NÁDRŽ CHRUDICHROMY	
Místo stavby:	k.ú. Chrudichromy	Kraj: Jihomoravský	
Popis výkresu:		VZOROVÝ PŘÍČNÝ ŘEZ HRÁZE	
Vypracovali:	Jan Holý	Datum:	12/2012
Měřítko:		1:100	Příloha č.: B.1

